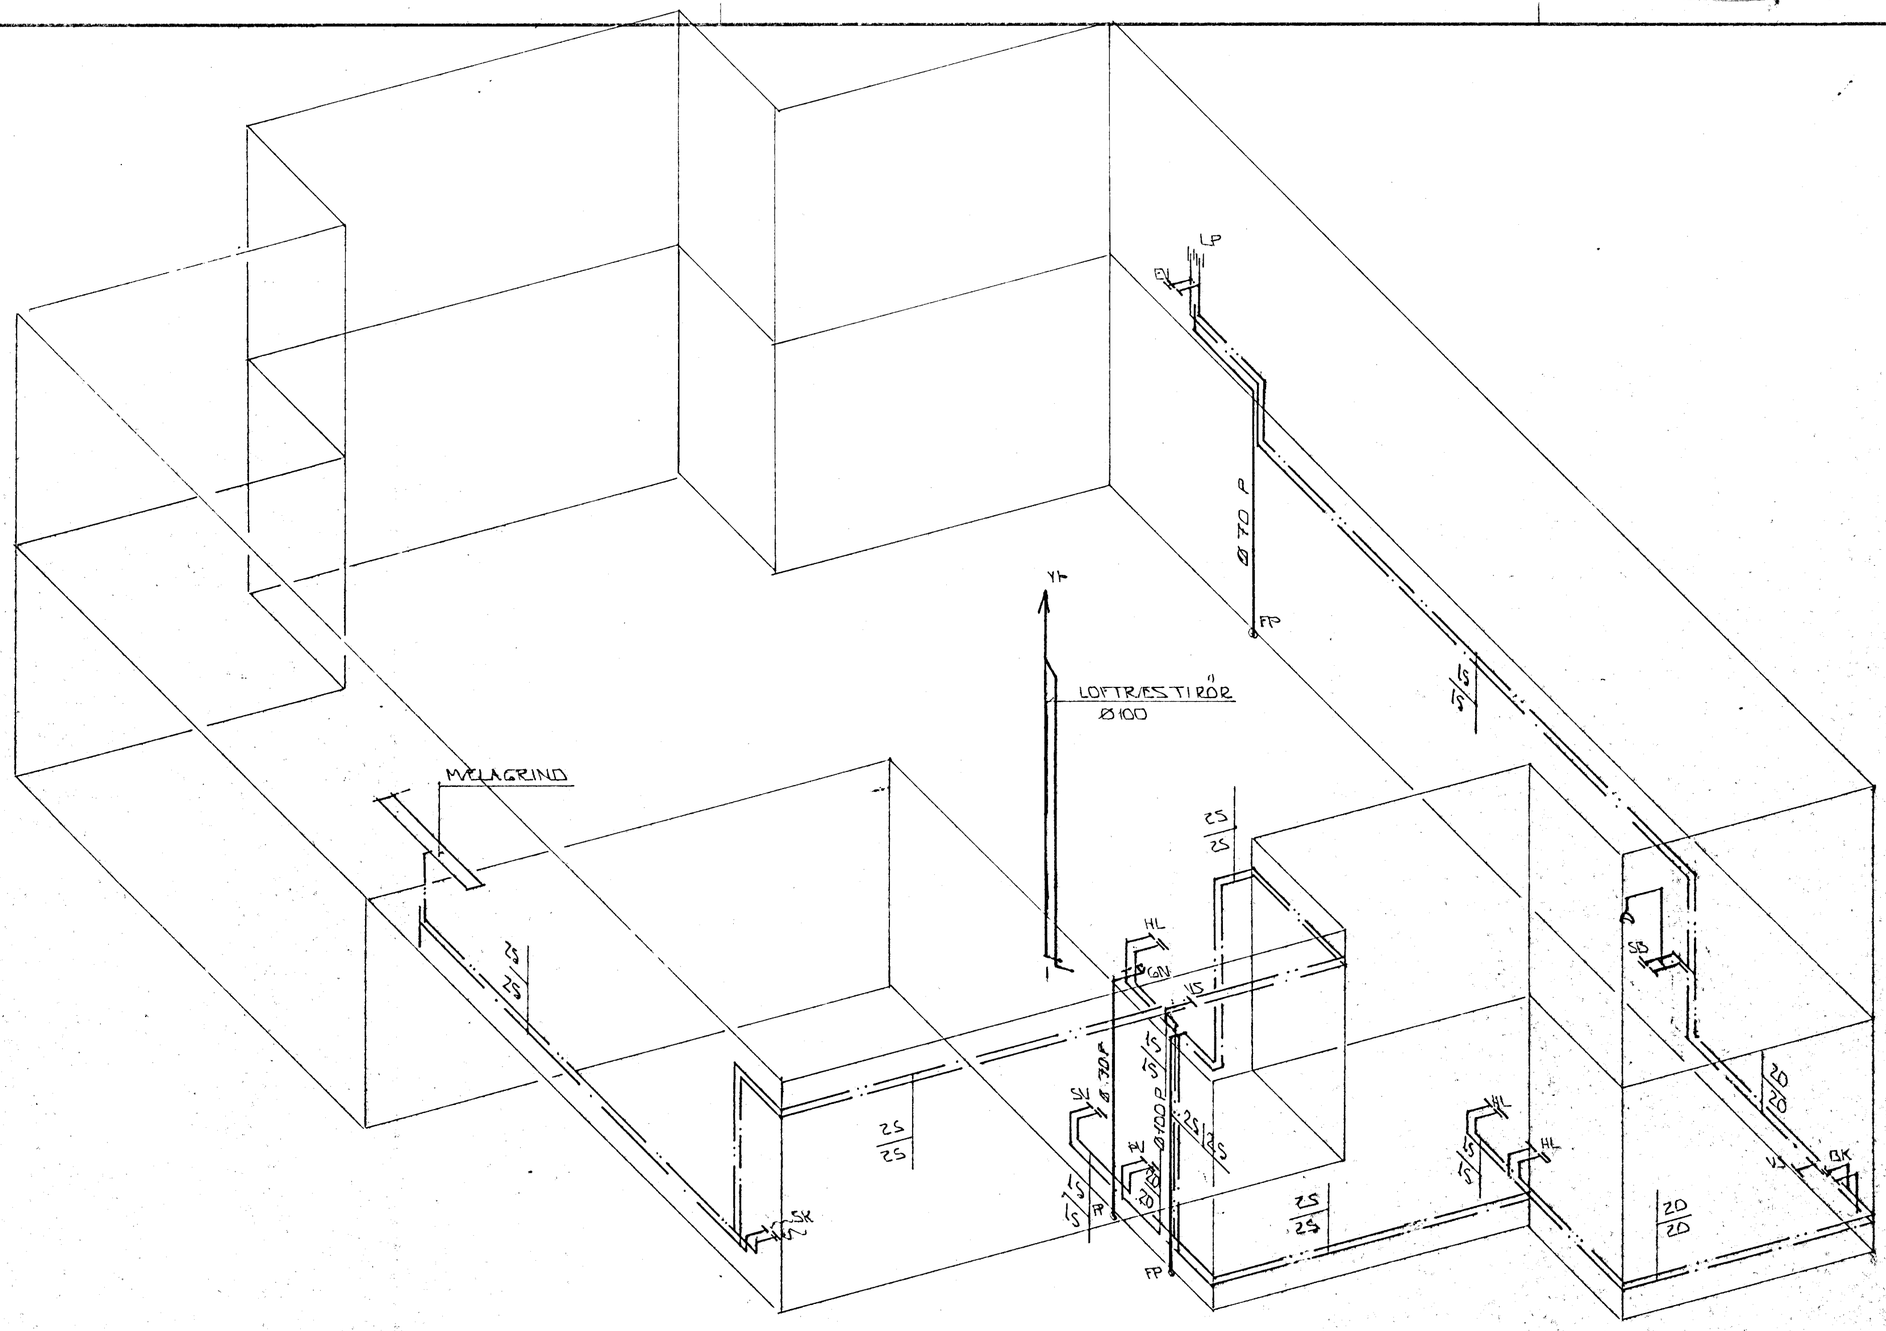

RÚMMYND VATNS- OG FRÁRENNSLISLAGNA. 1:50

HAFNARFJARÐARBÆR
15 MAY 1991
BYGGINGAFULLTRÚINN

BR.NR.	DAGS	EÐLI BREYTINGAR	SIGN.

LINDARBERG 10 HAFNARFIRÐI

RÚMMYND VATNS- OG FRÁRENNSLISLAGNIR.

MÆLIKV. 1:50

DAGS.	DES '90
HANNAÐ	
TEIKNAÐ	
VERK NR.	9043
BLAÐ NR.	2-06

SIGURÐUR ÞORLEIFSSON TÆKNIFRÆÐINGUR F.T.F.I.
STRANDGÖTU 11 HAFNARFIRÐI SÍMI 54731/54255