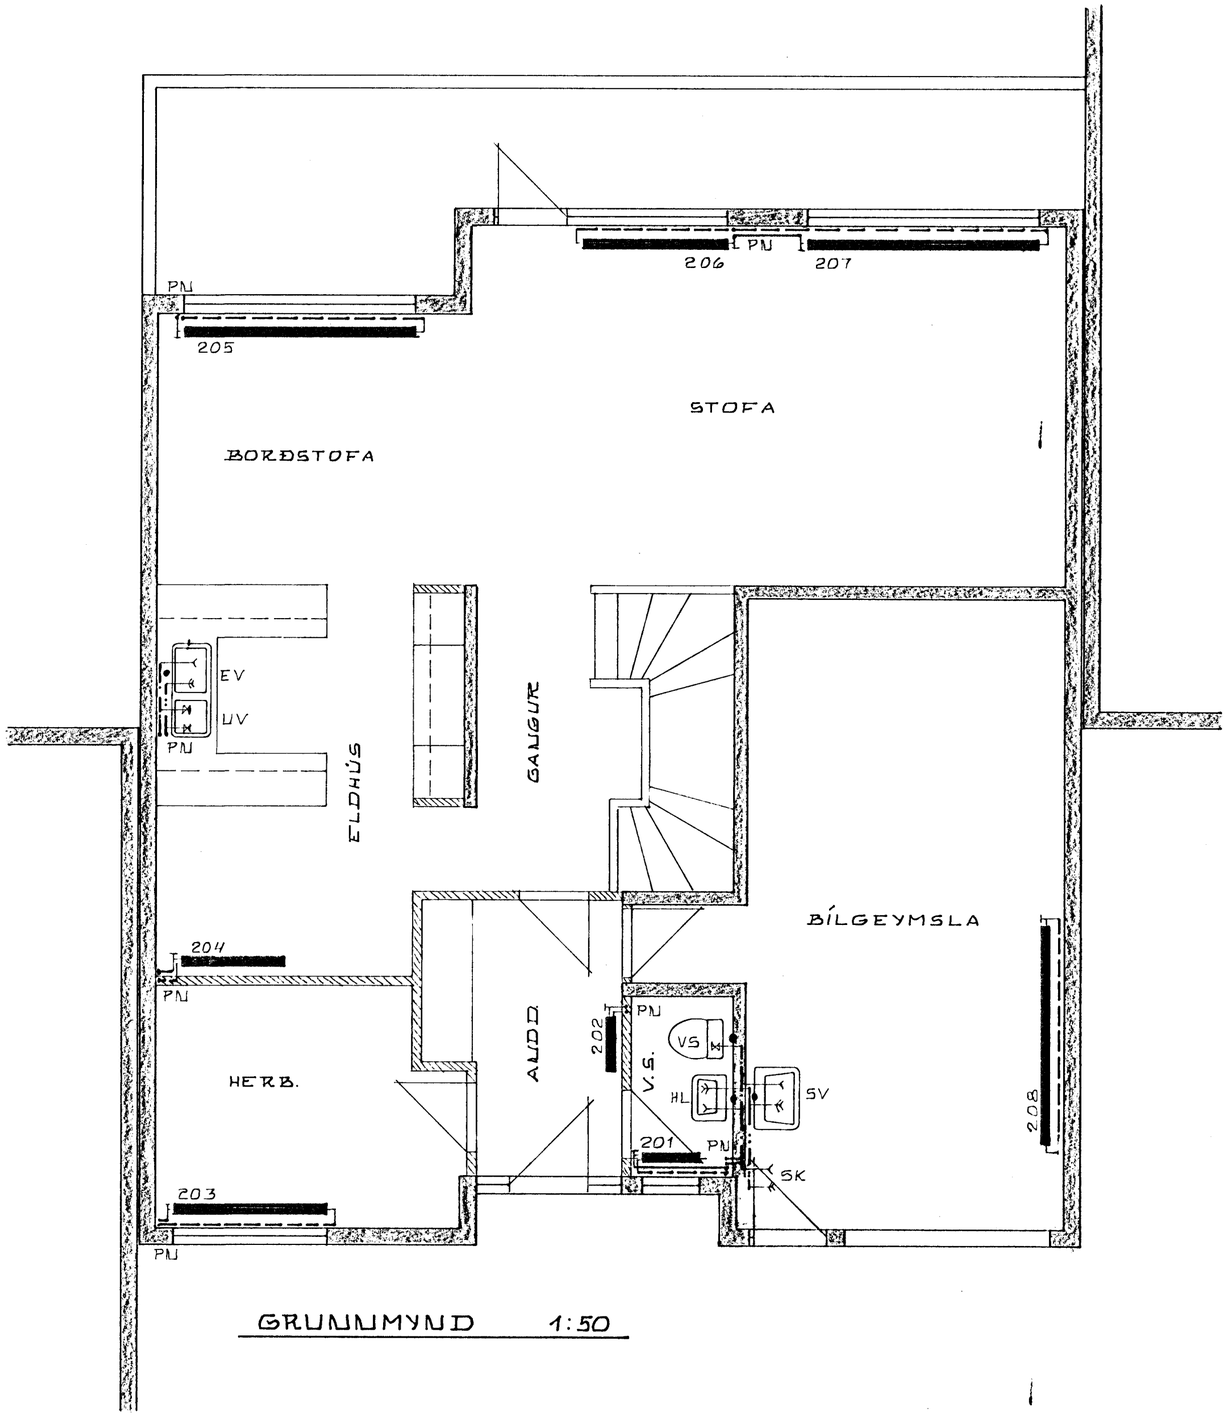

GRUNNMYND 1:50

OFNATAFLA

OFN NR.	HITAÞÖRF (WÖTT)	MESTA LENGD (MM)	MESTA HÆÐ (MM)	TENG-ING
1. HÆÐ				
101	350	600	800	AB
102	1000	1500	800	CD
103	400	700	800	CD
104	950	1800	600	AD
105	1500	1700	600	AD
106	950	2700	600	AD
2. HÆÐ				
201	200	650	600	CD
202	650	800	800	AB
203	800	1800	600	CB
204	500	1600	600	CD
205	1750	2700	400	AD
206	1050	1700	400	CB
207	1350	2700	400	AD
208	2400	2500	800	CB

OFNASTÆRÐIR SKAL MIÐA VIÐ ΔT = 40°C

TENGING: A, B, C, D

Á ALLA OFNA KOMI LOFTSKRÚFA, STILLITÉ OG SJÁLFVIRKUR OFNLOKI (T.D. DANFOSS RAVL EÐA FJVR).

ALLAR TENGINGAR AÐ OG FRÁ OFNUM ERU 10 MM NEMA ANNARS SÉ GETIÐ Á TEIKNINGUM.

MESTA HÆÐ Á OFNI ER HÆÐ FRÁ GÓLFI UPP Í BLUGGA AÐ FRÁDREGNUM 200 MM.

HAFNARFJARÐARBÆR BYGGINGAFULLTRÚINN 17 OCT 1991

KRISTJAN KNUTSSON Byggingatæknifr. F.T.F.I.
Lyngbergi 27, Hafnarfirði. S. 651647

LINDARBERG NR. 16 HAFNARFIRÐI.	Dags. ÁGÚST '90
	Mkv. 1:50
GRUNNMYND 2. HÆÐ OFNATAFLA	Bl. 2 af
	Verk. 903-02
HITA- OG HREINLÆTISLAGNIR.	H. KK T. KK