S1 : 30 x 30 (v/hitaveita)
K : 42,85 í miðjan stokk
S2 : 30 x 30 (v/hitaveita)
S3 : 50 x 30
K : 42,85 í miðjan stokk
S4 : 30 x 30
K : 42,70 í miðjan stokk
S5 : 30 x 30
K : 42,80 í miðjan stokk
S6 : 30 x 30
K : 42,10 í miðjan stokk
S7 : 30 x 30
K : 42,00 í miðjan stokk

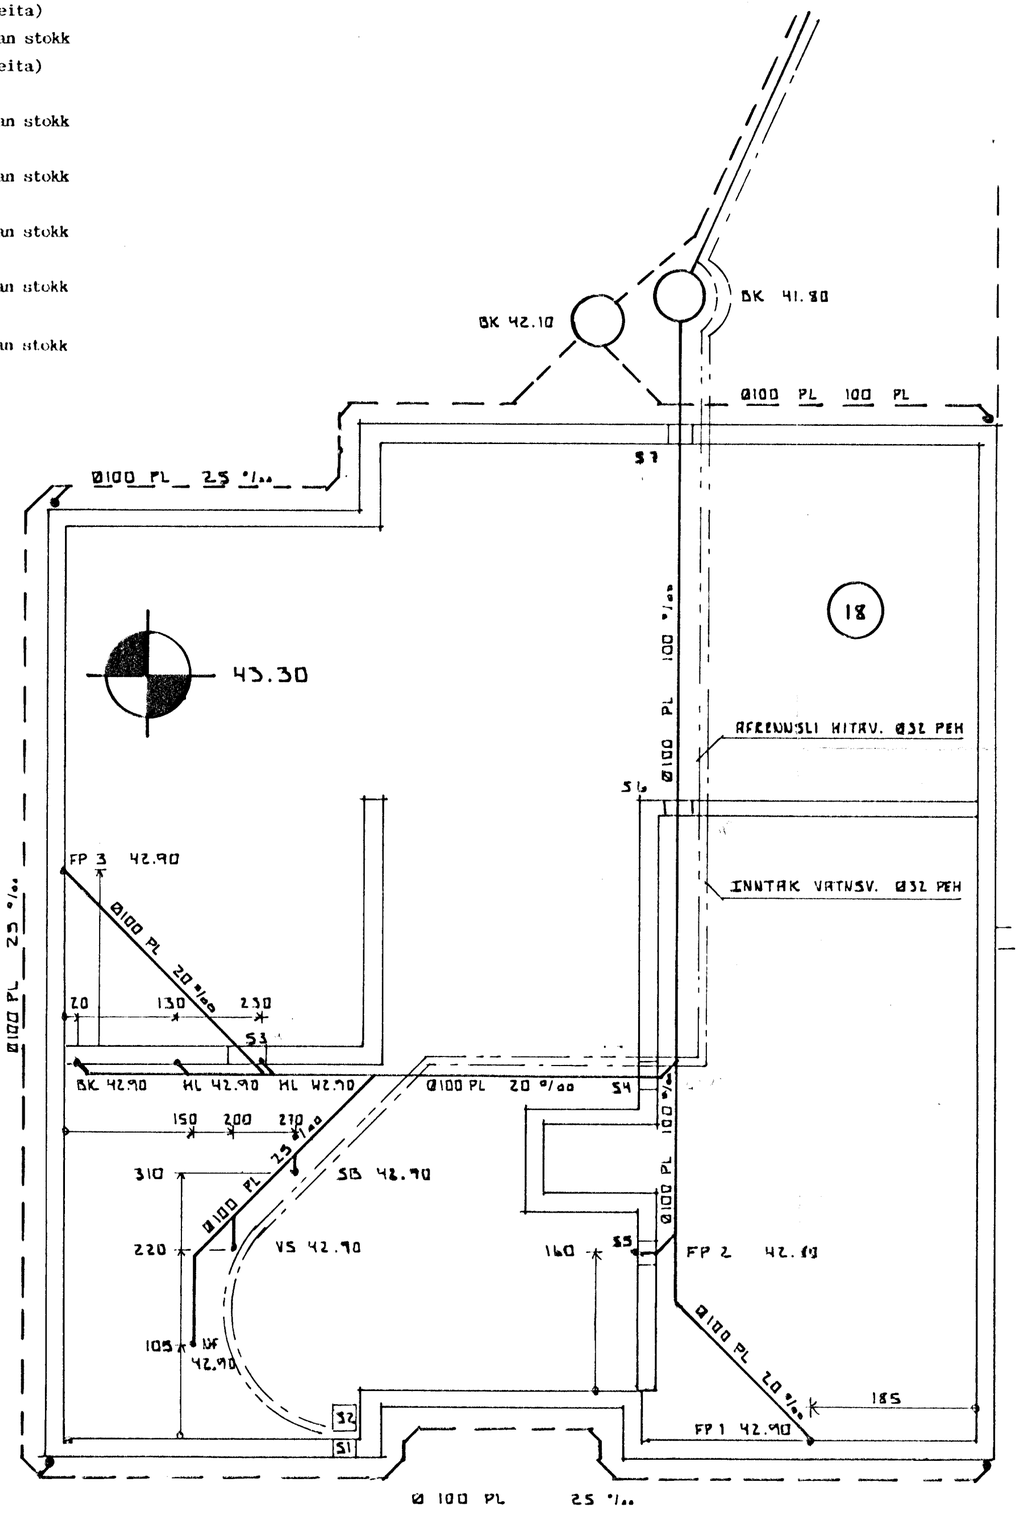

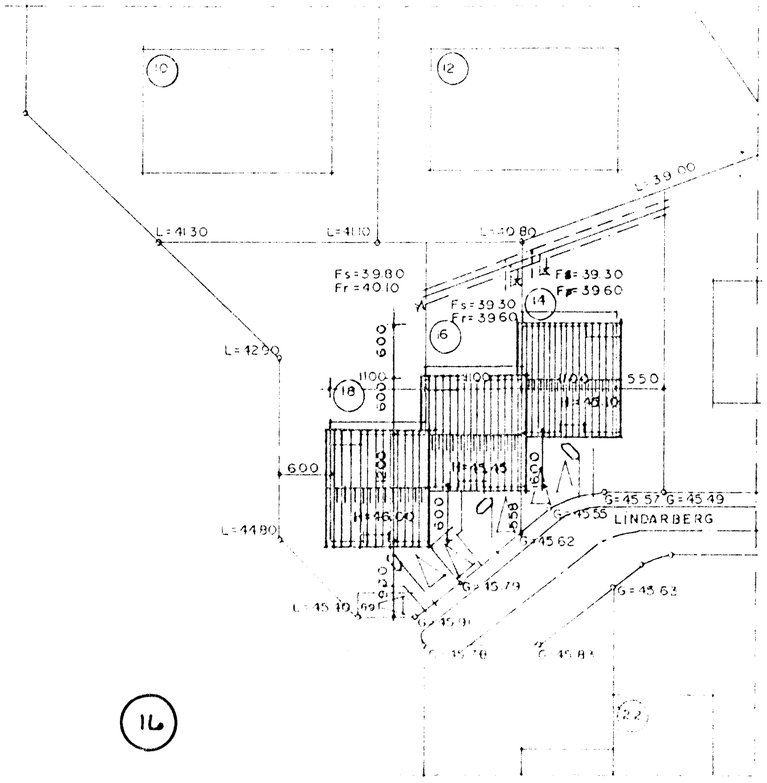

SKÝRINGAR :

Merkingar í samræmi við ÍST 64
BK : Baðkar
SB : Sturtubotn
EV : Eldhúsvaskur
NF : Niðurfall
HL : Handlaug
VS : Vatnssalerni
ÞN : Þakniðurfall
FP 1 : Fallpípa v/ NF í bílsk.
FP 2 : Fallpípa v/ VS - HL á hæð
FP 3 : Fallpípa v/ EV á hæð
——— Frárennsli
— — — Regnvatn
BR : Brunnur

Hæðarkótar eru í metrum
Málsetning er í sentimetrum
Frárennslislagnir skulu vera í samræmi við
Byggingareglugerð og gildandi [illegible]

HAFNARFJARÐARBÆR
5 JÚN 1990
BYGGINGAFULLTRÚINN

ÞOR GISLASON FTFI
Hjallabraut 37 Hf. s 652451

LINDARBERG 14 - 16 - 18

Teikn.nr. 12.01
Maí 1990
Mkv. 1 : 50

Lagnir í grunni