



Samþykkt á fundi byggingar-
nefndar þ. 13 / 12 1990

DYGGINGARFULLTRÚGINN
Í HAFNARFIRDI


Ganga skil frá opnu
eldstæði í samræmi
við reglugerðir

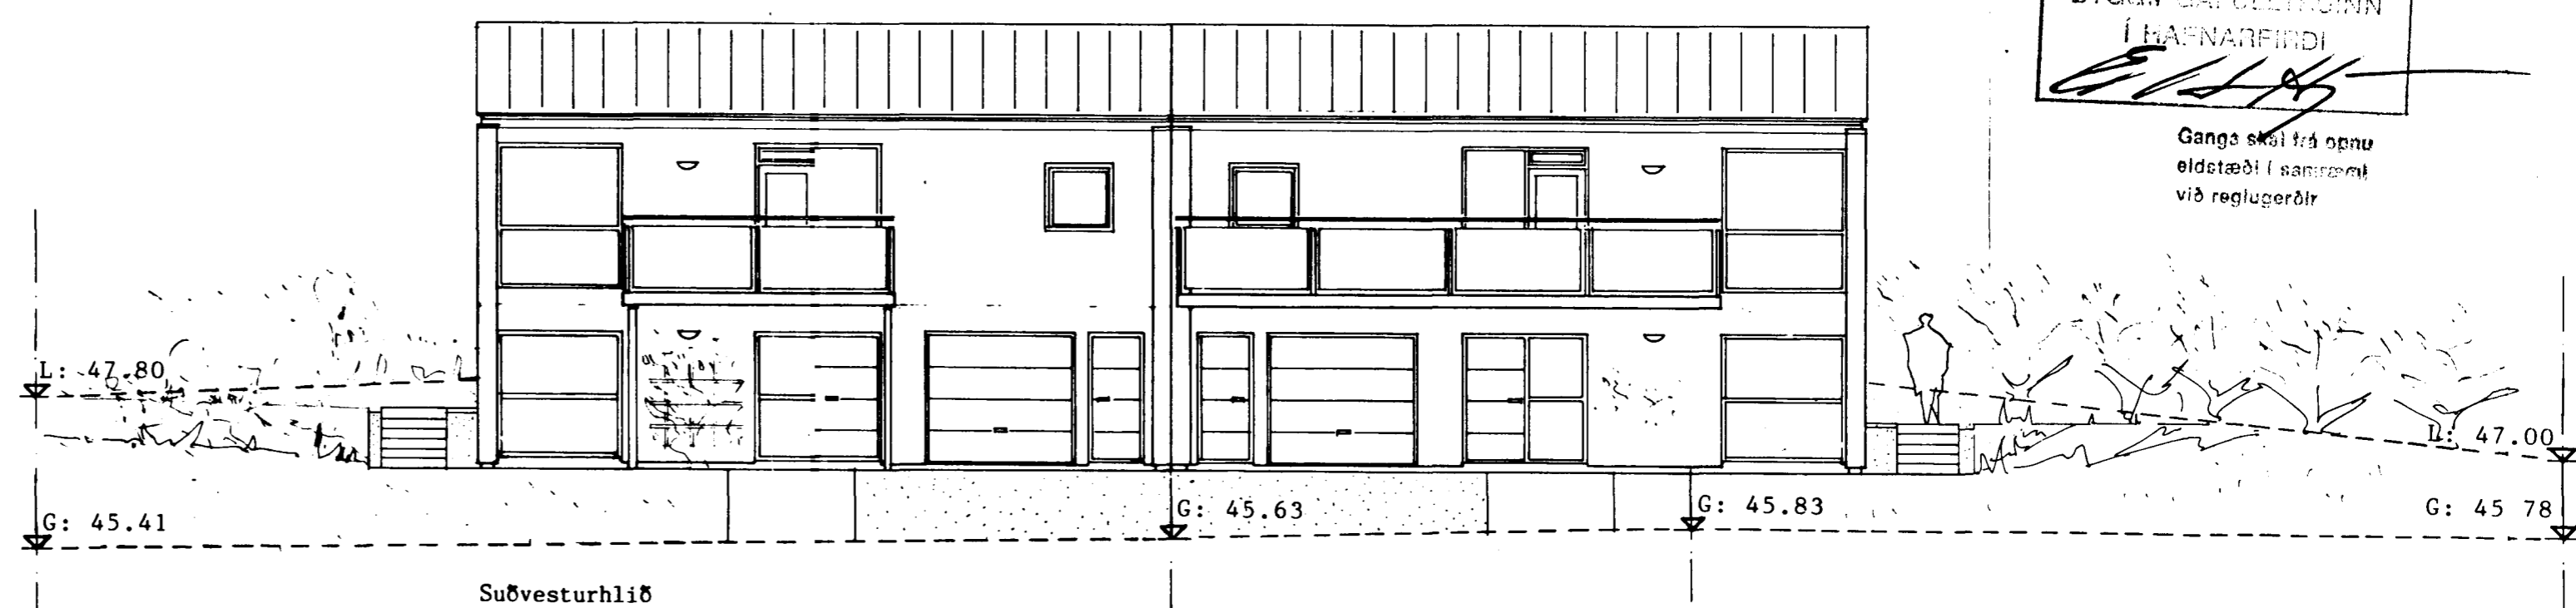


Suðvesturhlið

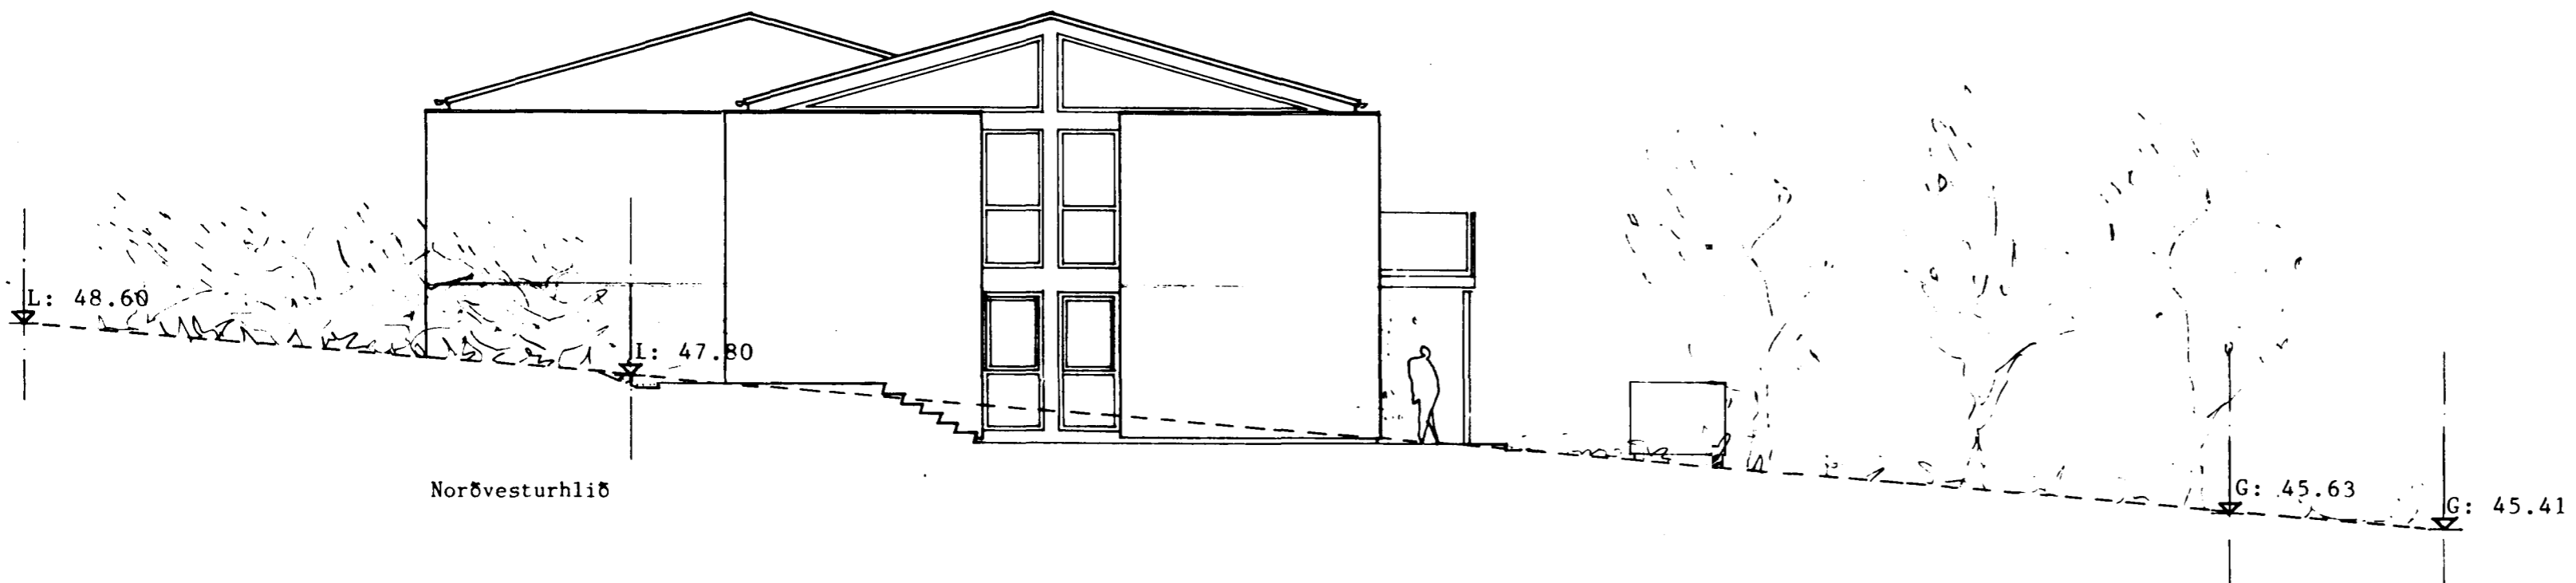

Norðvesturhlið

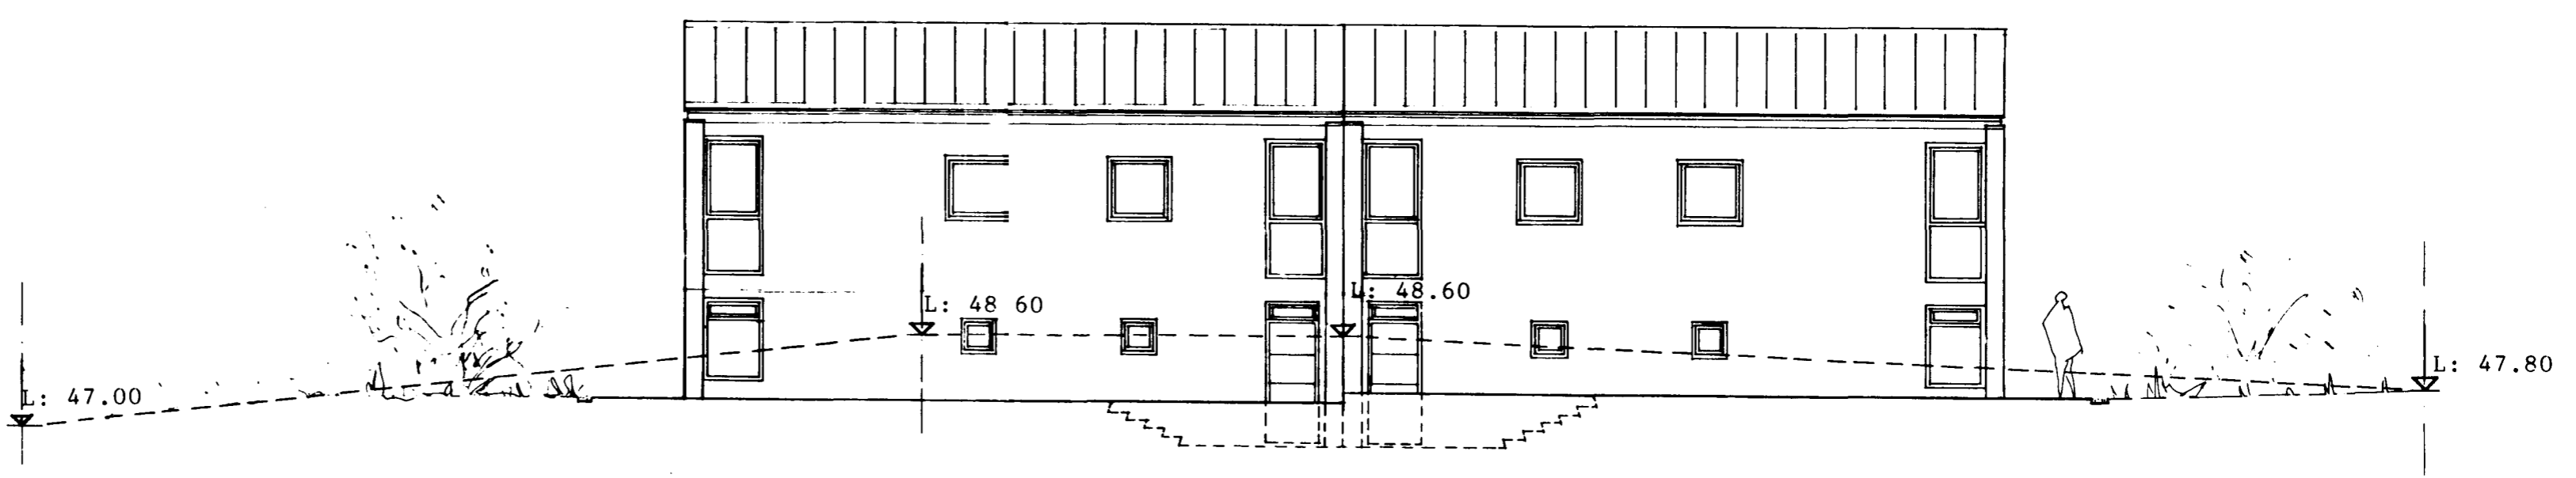

Norðausturhlið

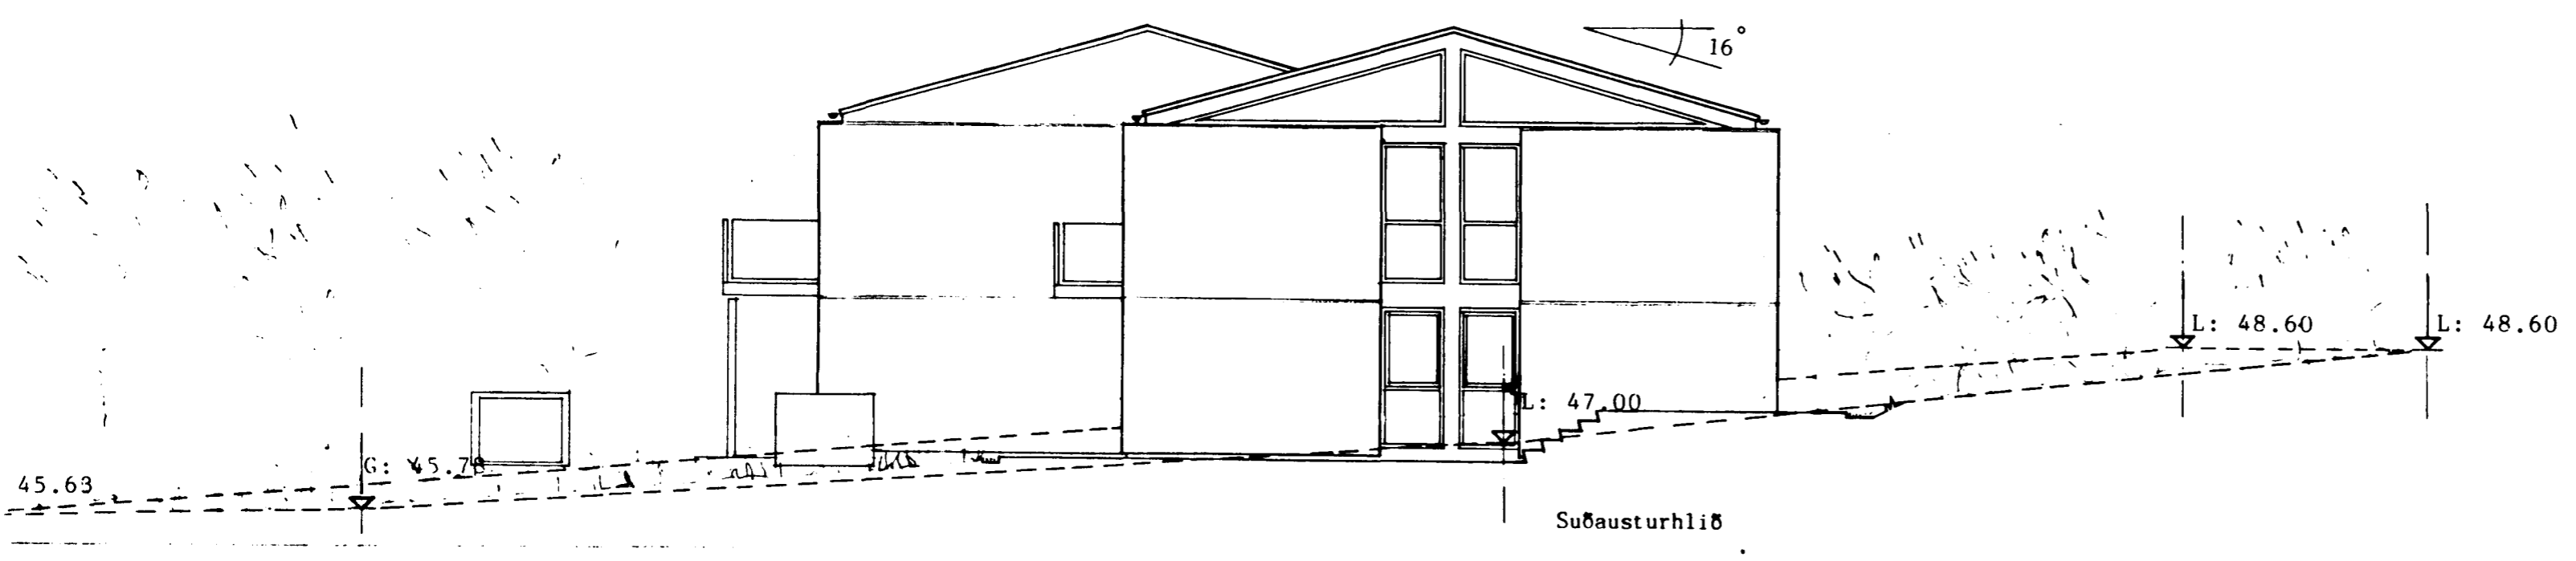

Suðausturhlið

Br. 26.10.90: Gluggar, s-v hlið
Br. 07.12.90: Hækkun húsa um 50 sm
L I N D A R B E R G 20 - 22 3
Hliðar m. 1:100 d. 10.10.90
Halldóra Bragadóttir arkitekt AÍ
Bugðulæk 16, 105 R. s. 34*52