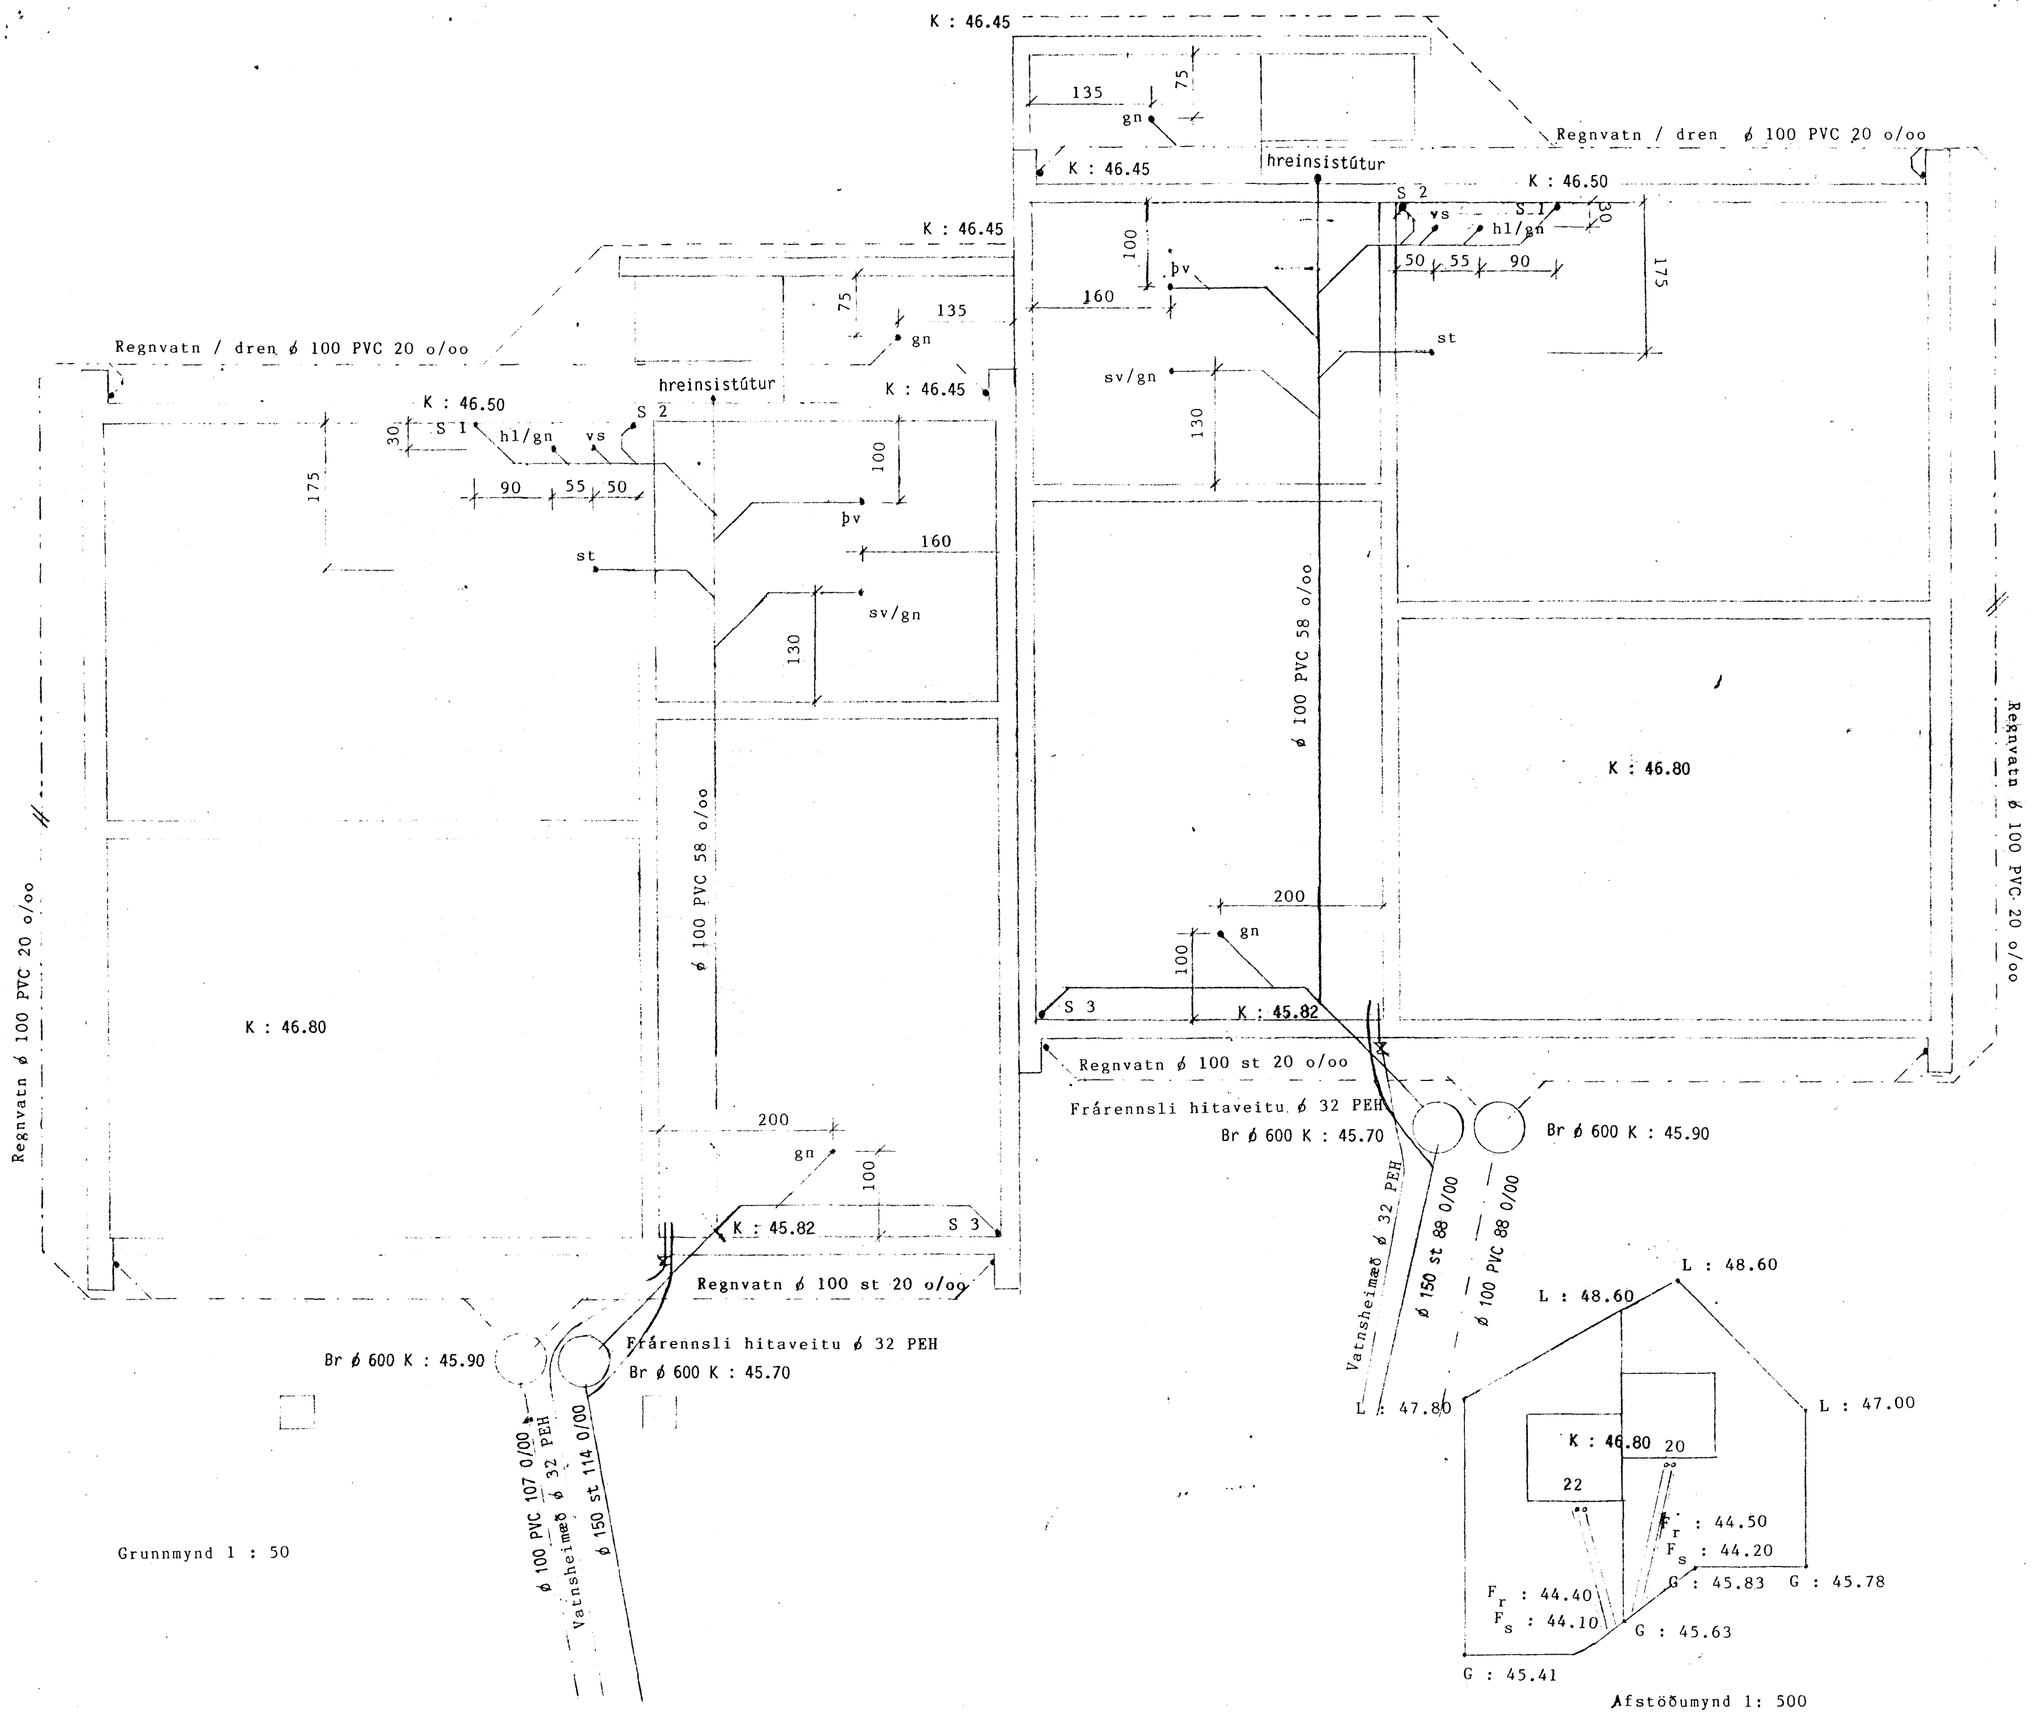

Grunnmynd 1 : 50

Afstöðumynd 1: 500

SKÝRINGAR :

- Tákn skv. ÍST 64
- sem drenmöl skal nota möl nr. 1 ø 7 - 30 mm yfir drenmöl komi síudúkur
- Umhverfis lagnir komi 10 - 15 cm. sandlag

HAFNARFJARÐARBÆR
31 MAY 1991
BYGGINGAFULLTRÚINN

Breytt 27.5 1991

LINDARBERG 20 - 22

Frárennsli

Árni B. Björnsson , verkfr.

nóv. 1990

Árni B. Björnsson

Blagi Þorkelsson