

GRUNNMYND 2. HÆÐAR M. 1:100

BYGGINGARLÝSING:  
 HÚSD ER STAÐSTEYPT Á HÉTFUNDINN HÁTT MED STÁLKLADDU  
 ÞAKT. UNDIRSTÖÐUR OG ÞORNPILAFA ERU STAÐSTEYPTAR Á  
 HRAUNFVILLINGU. ÚTVERUR STAÐSTEYPTIR 20 SM. EINANORUN  
 10 SM. MÚRFÖD 2 SM. ÞAK: HETLKLÆTT MED 1"x6" BORDVÍÐ  
 ÞAKPAPPI OG ÞAKSTÁL, ÞAKEINANGRUN 20 SM. STFINNILL.  
 LÖPFAKLÆDNING: 16 MM. SPÓNAPLÖTUR, MÁLADAR.  
 KÖLNUMARTÖIUR FINSTAKRA BYGGINGAHLUTA SKULU VEPA Í  
 SAMRÉMI VÍÐ ÍST.66.

Sar. þykkt á fundi bygginga-  
 rfrá p. 31/10 1990  
 BYGGINGAFULLTRÚINN  
 Í HAFNARFIRÐI 244  
*S. Hall*


STÆRDIR HÚSSINS VÍÐ LINDARBERG 24

1. HÆÐ	118.1 M2 BR.
ÞAR AF BÍLGEYMSLA OG GEYMSLA	47.5 M2 BR.
2. HÆÐ	116.1 M2 BR.
SAMTALS	234.2 M2 BR.
ANK SOLSTOFU	14.9 M2 BR.
SAMTALS ALLS	249.1 M2 BR.
LOD	492.5 M3
KÓMMAL HÚSS	738.0 M3 BR.
ANK SOLSTOFU	40.0 M3 BR.
SAMTALS ALLS	778.0 M3 BR.

STÆRDIR HÚSSINS VÍÐ LINDARBERG 26

1. HÆÐ	112.5 M2 BR.
ÞAR AF BÍLGEYMSLA OG GEYMSLA	41.0 M2 BR.
2. HÆÐ	114.1 M2 BR.
SAMTALS ALLS	226.6 M2 BR.
LOD	687.1 M3
KÓMMAL HÚSS	713.0 M3 BR.

BLAÐ 2 / 4

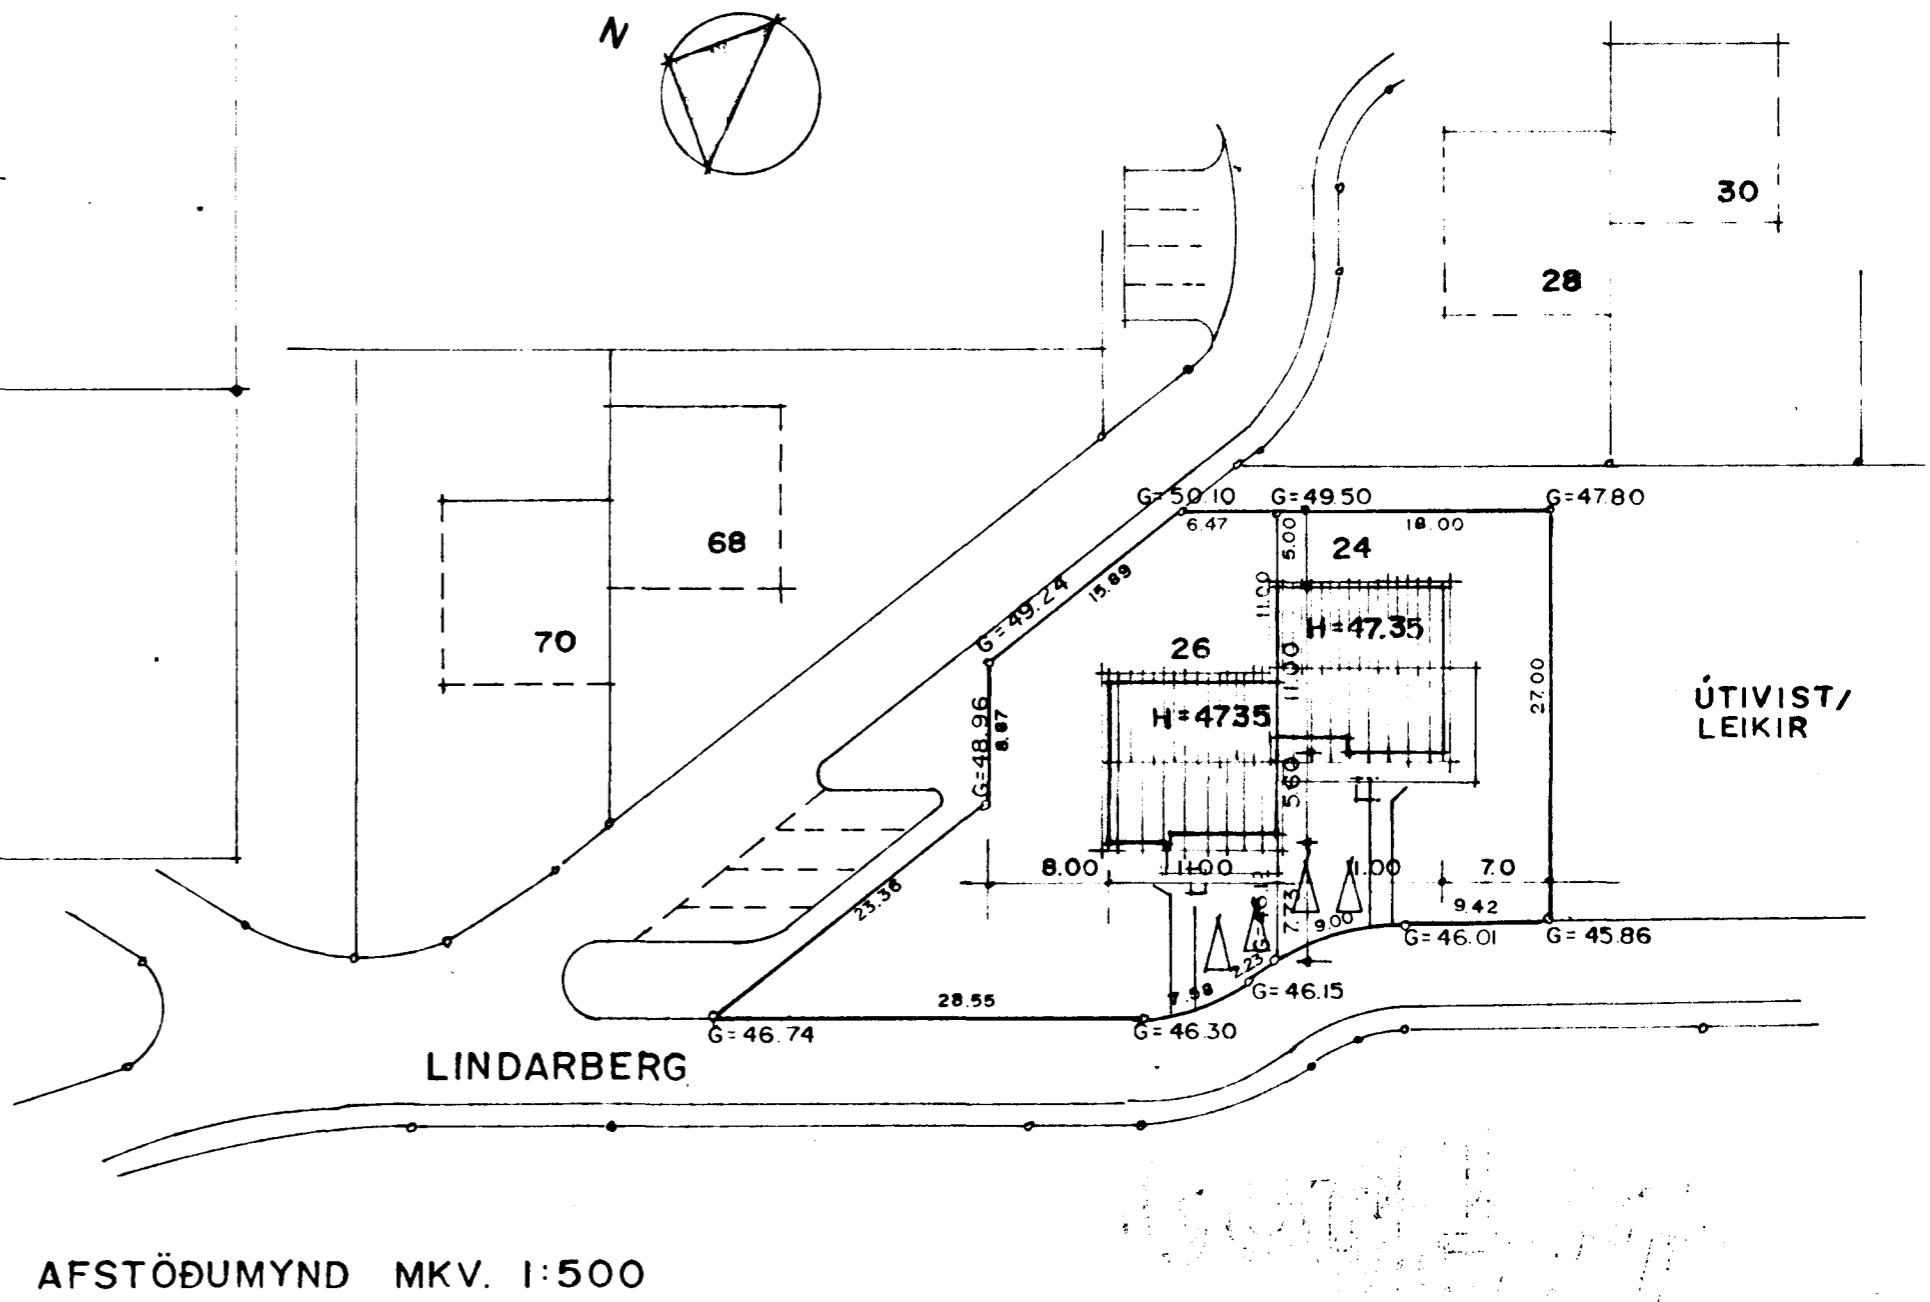

AFSTÖÐUMYND MKV. 1:500

*Liguntes Þorvarðarson*