



Samþykkt á fundi bygginga-
nefndar þ. 31.10.1990
BYGGINGAUFULLTRÚINN
Í HAFNARFIRÐI F.H.
S.Hell.


BLAÐ 4/4

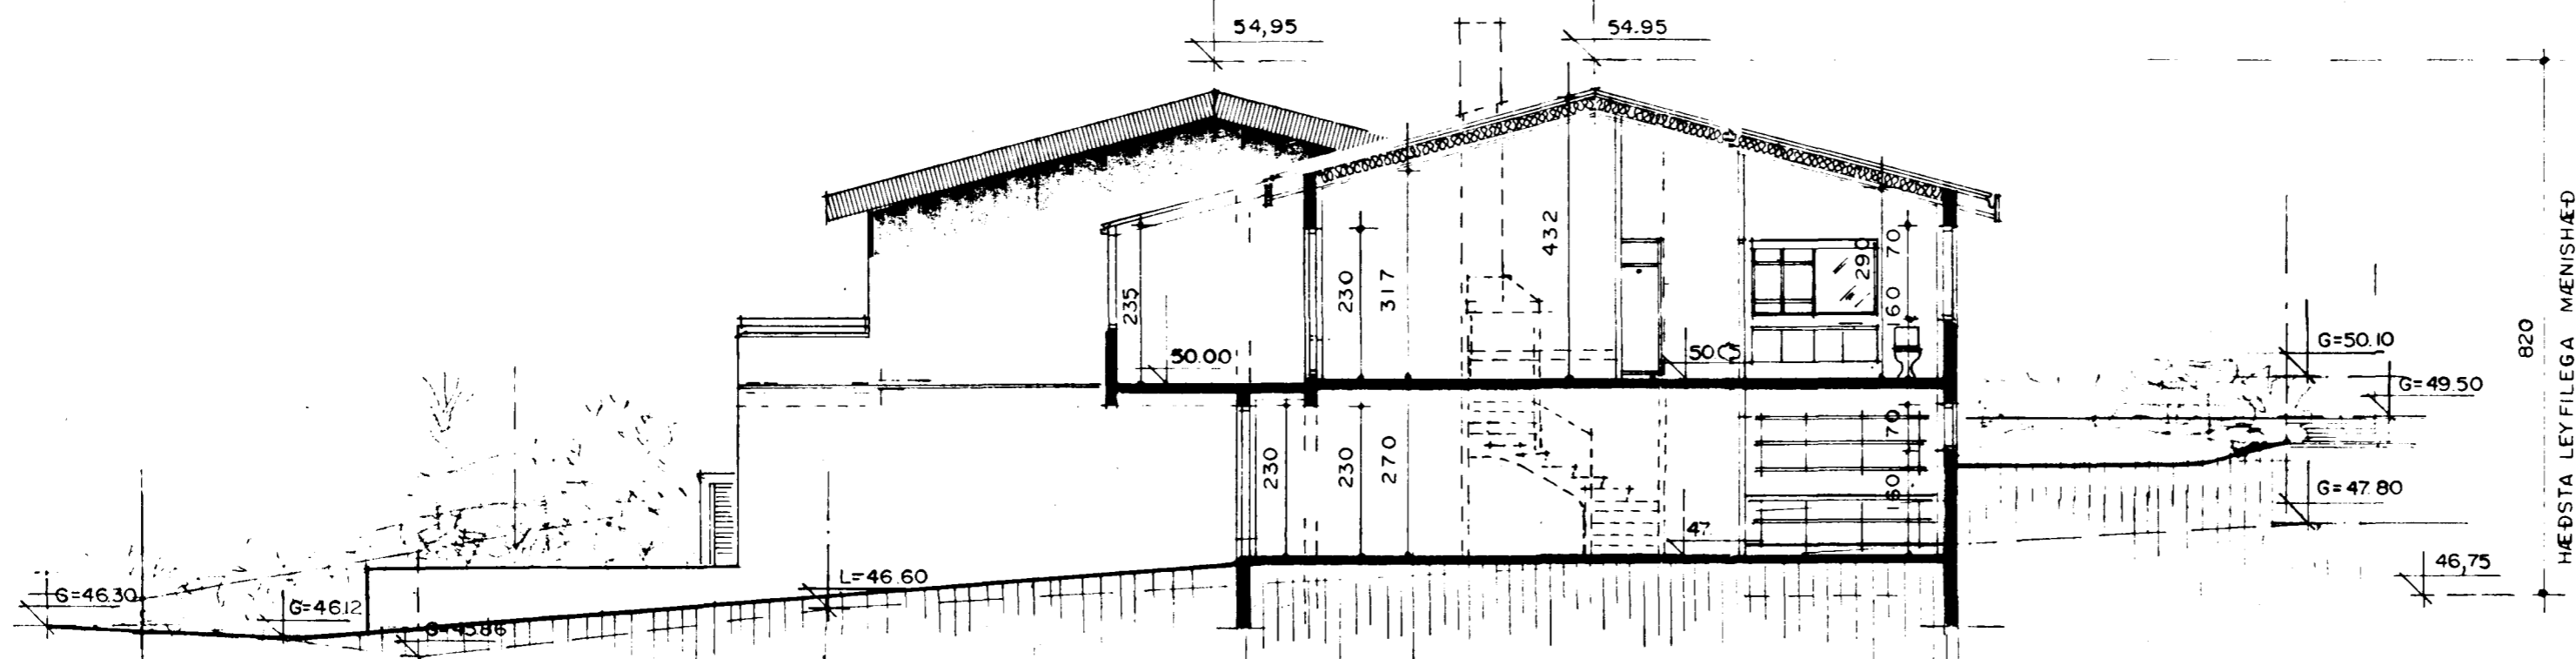

SNID A-A M.1:100

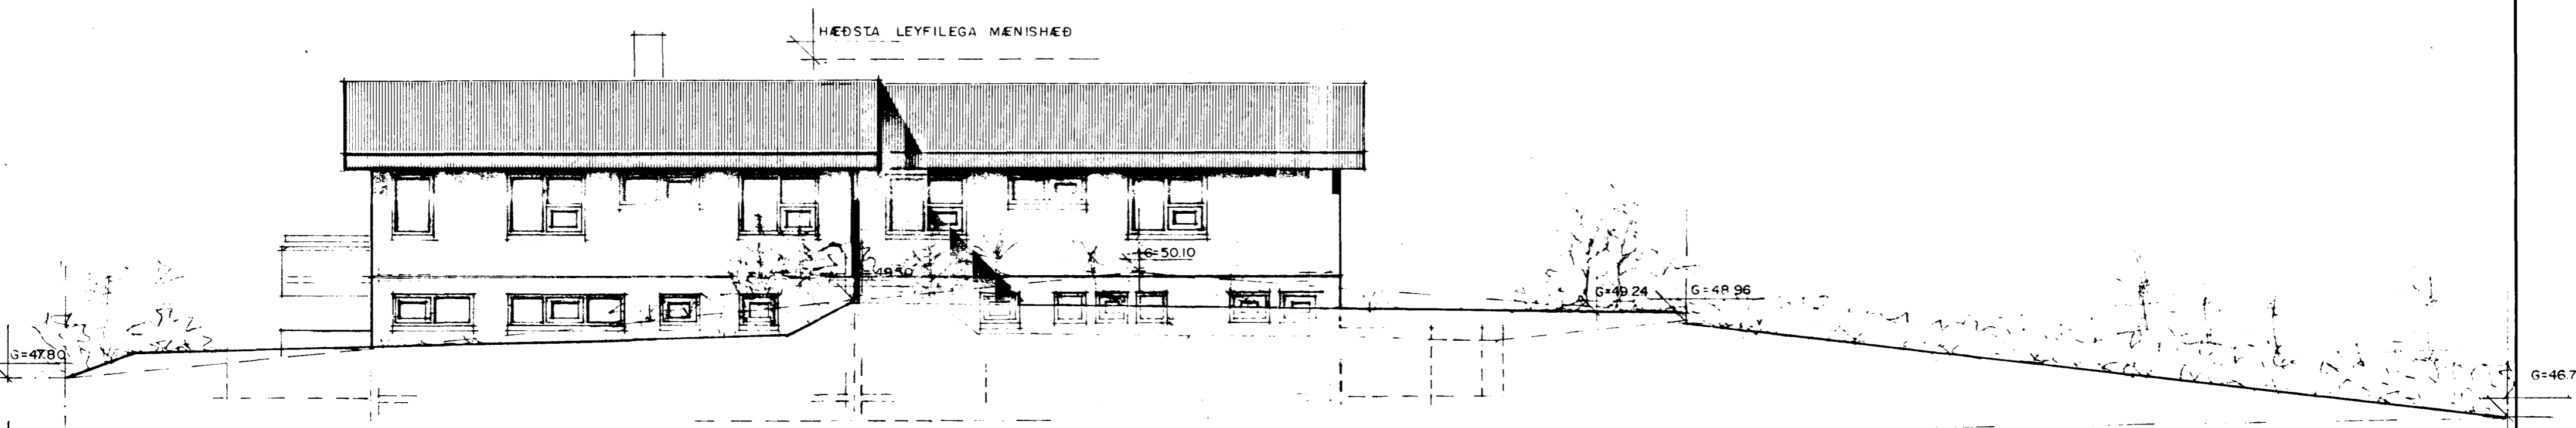

ÚTLIT NORÐ-AUSTUR M.1:100

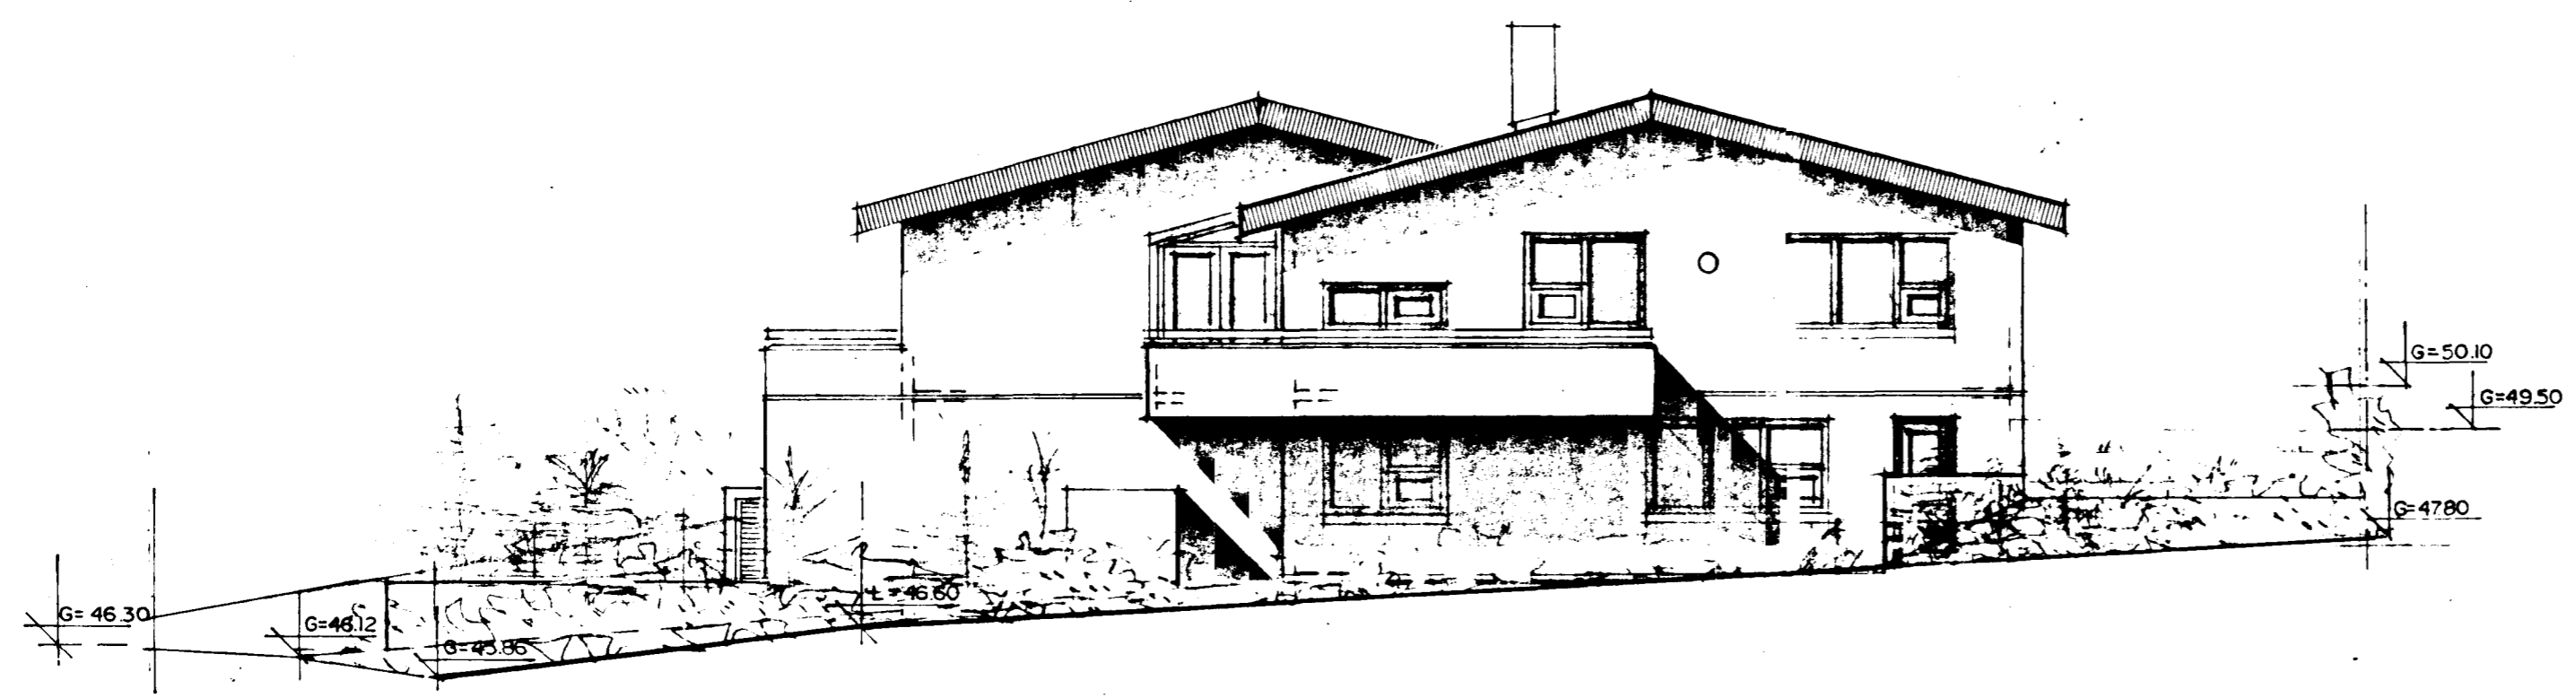

ÚTLIT SUÐ-AUSTUR M.1:100

BREYTT OKT. 1990
Sigurður Þorvarðarson