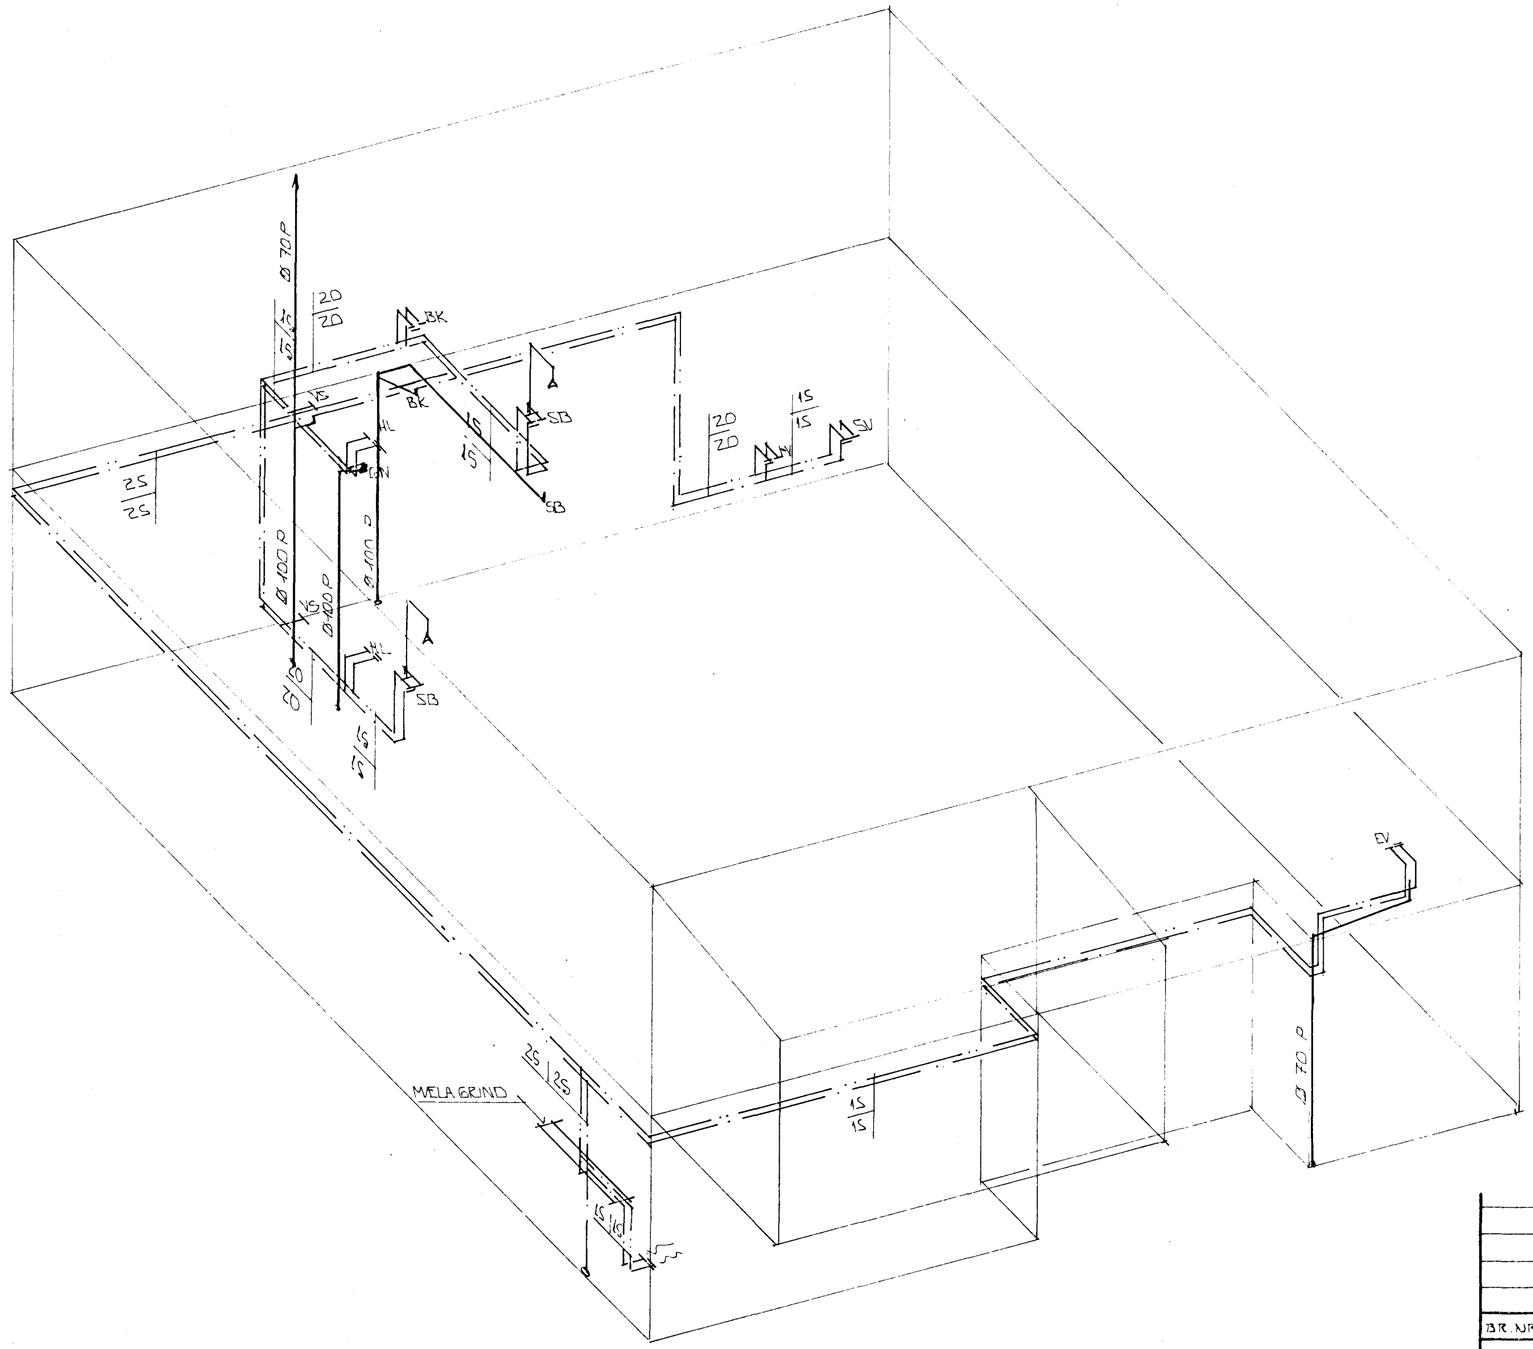

RÚMMYND VATNS- OG FRÁRENNSLISLAGNA ∧ 1:50

HAFNARFJARÐARBÆR
31 JAN 1991
BYGGINGAFULLTRÚINN

BR.NR.	DAGS	EÐLI BREYTINGAR	SIGN.

LINDARBERG 24 HAFNARFIRÐI

RÚMMYND VATNS- OG FRÁRENNSLISLAGNA.

MÆLIKV. ∧ 1:50

SIGURÐUR ÞORLEIFSSON TÆKNIFRÆÐINGUR F.T.F.I.

STRANDGÖTU 11 HAFNARFIRÐI SÍMI 54751/54255

DAGS	DES '90
HANNAÐ	
TEIKNAÐ	SÞ
VERK NR.	9034
BLAÐ NR.	2-06