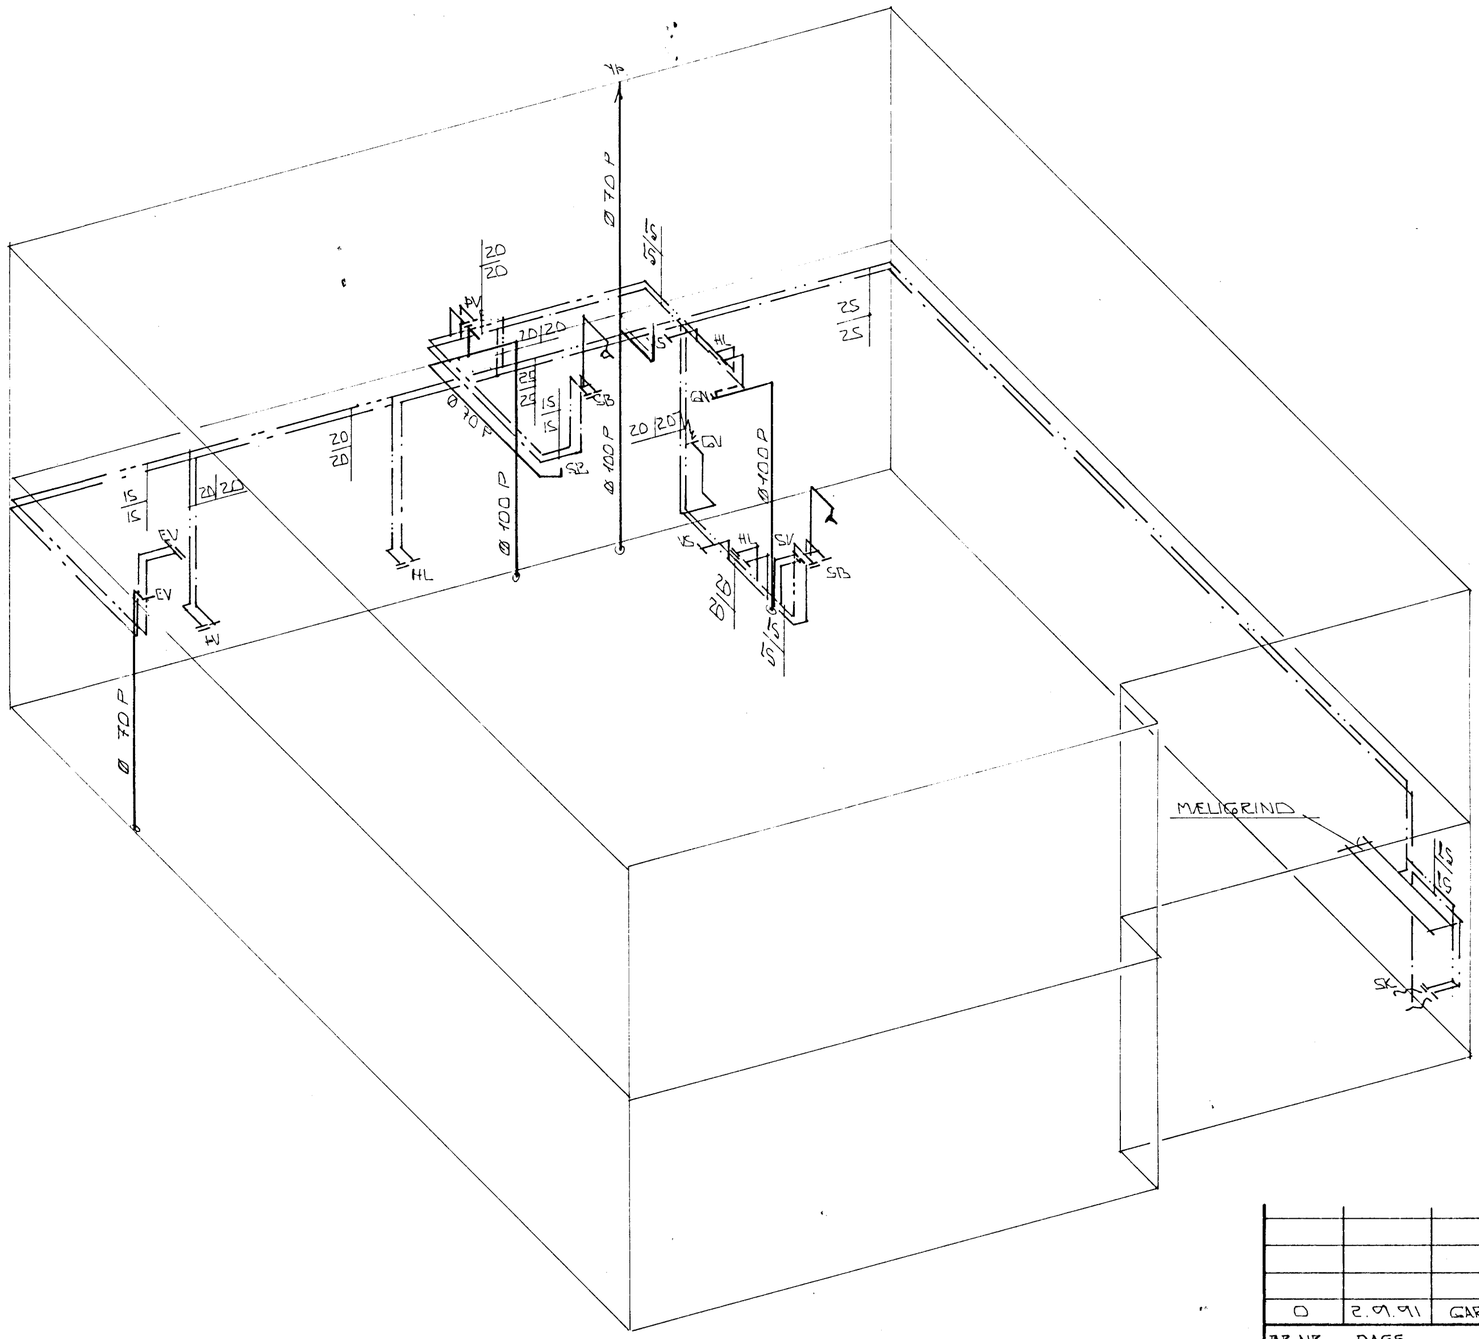

RÚMMYND VATNS- OG FRÁRENNSLISLAGNA - 1:50

06 SEP 199

HAFNARFJARÐARBÆR
B.A.S.Þ.
BYGGINGAFULLTRÚINN

BR.NR.	DAGS	EÐLI BREYTINGAR	SIGN.
0	2.09.91	GARÐVATN. SV Í GEYMSLU. SV ÚT Í HVOTTAH. HLÍTÓN	

LINDARBERG 26, HAFNARFIRÐI

RÚMMYND VATNS- OG FRÁRENNSLISLAGNIR.

MÆLIKV. - 1:50

DAGS. DES' 90

HANNAÐ

TEIKNAÐ

VERK NR. 9040

BLAÐ NR. 2-06

SIGURÐUR ÞORLEIFSSON TÆKNIFRÆÐINGUR F.T.F.I.
STRANDGÖTU 11 HAFNARFIRÐI SÍMI 54751/54255