



Samþykkt á fundi bygginga-
nefndar þ. 20/3 1991

BYGGINGA-
I HAFNARFIRÐI

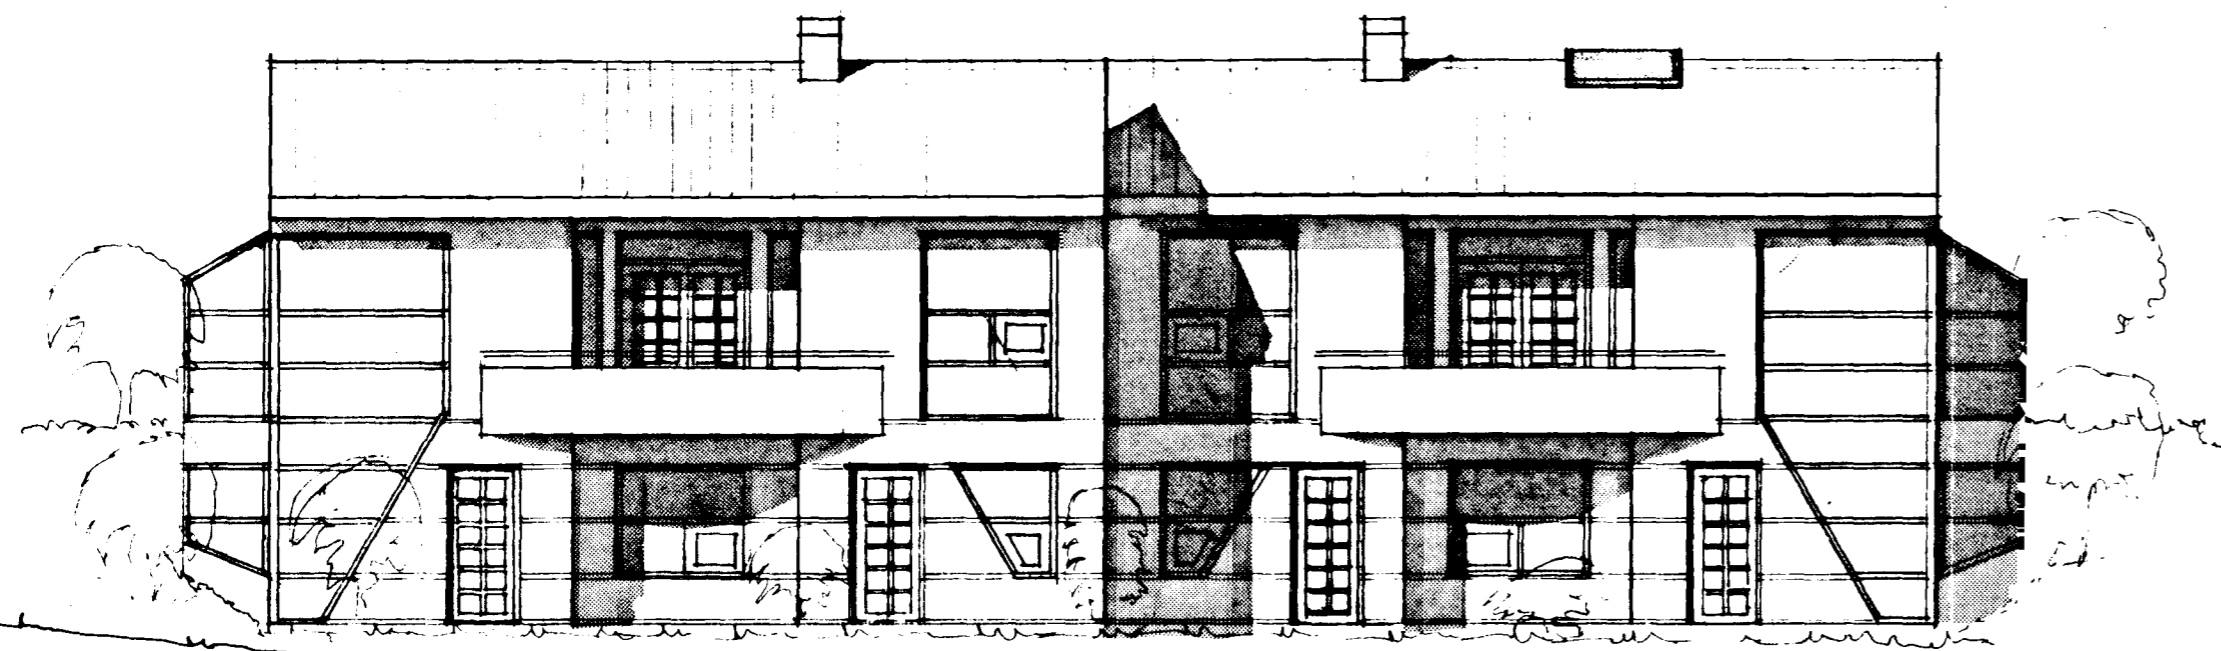


hæd á lóðarmörkum

útlit sudur

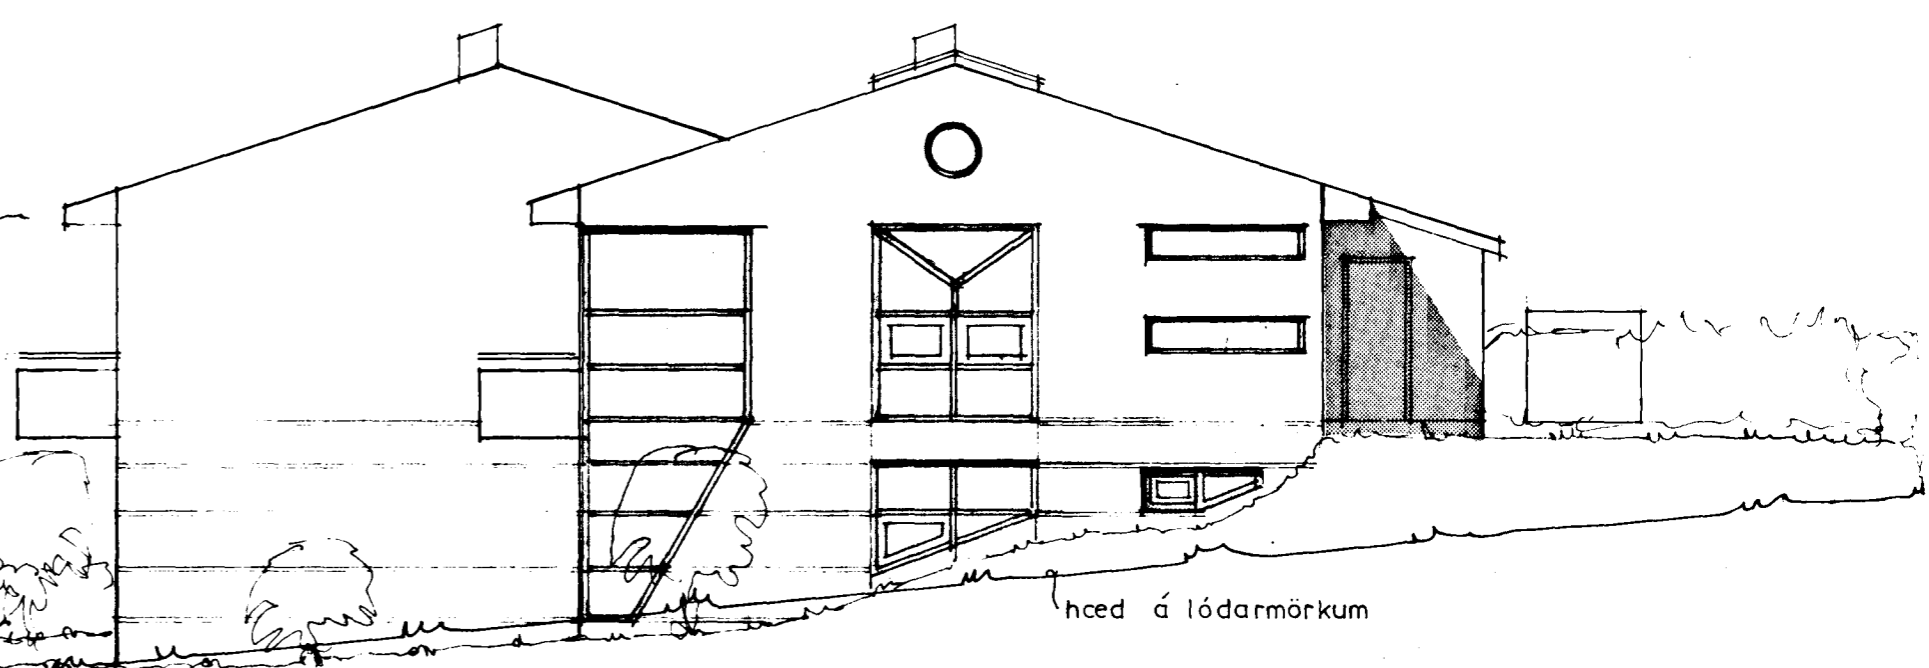


hæd á lóðarmörkum

útlit vestur

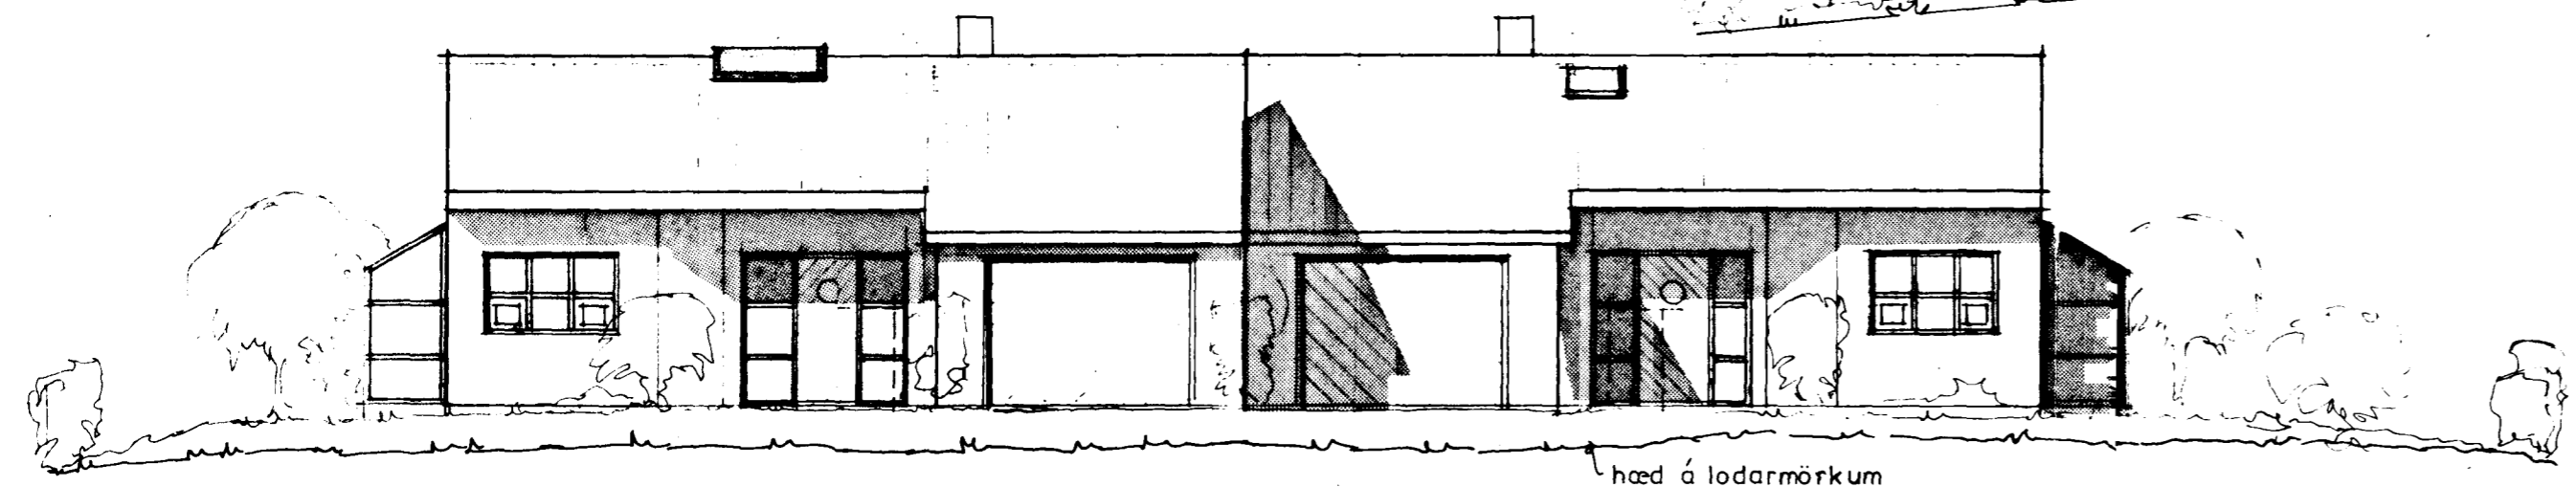

hæd á lóðarmörkum


útlit nordur

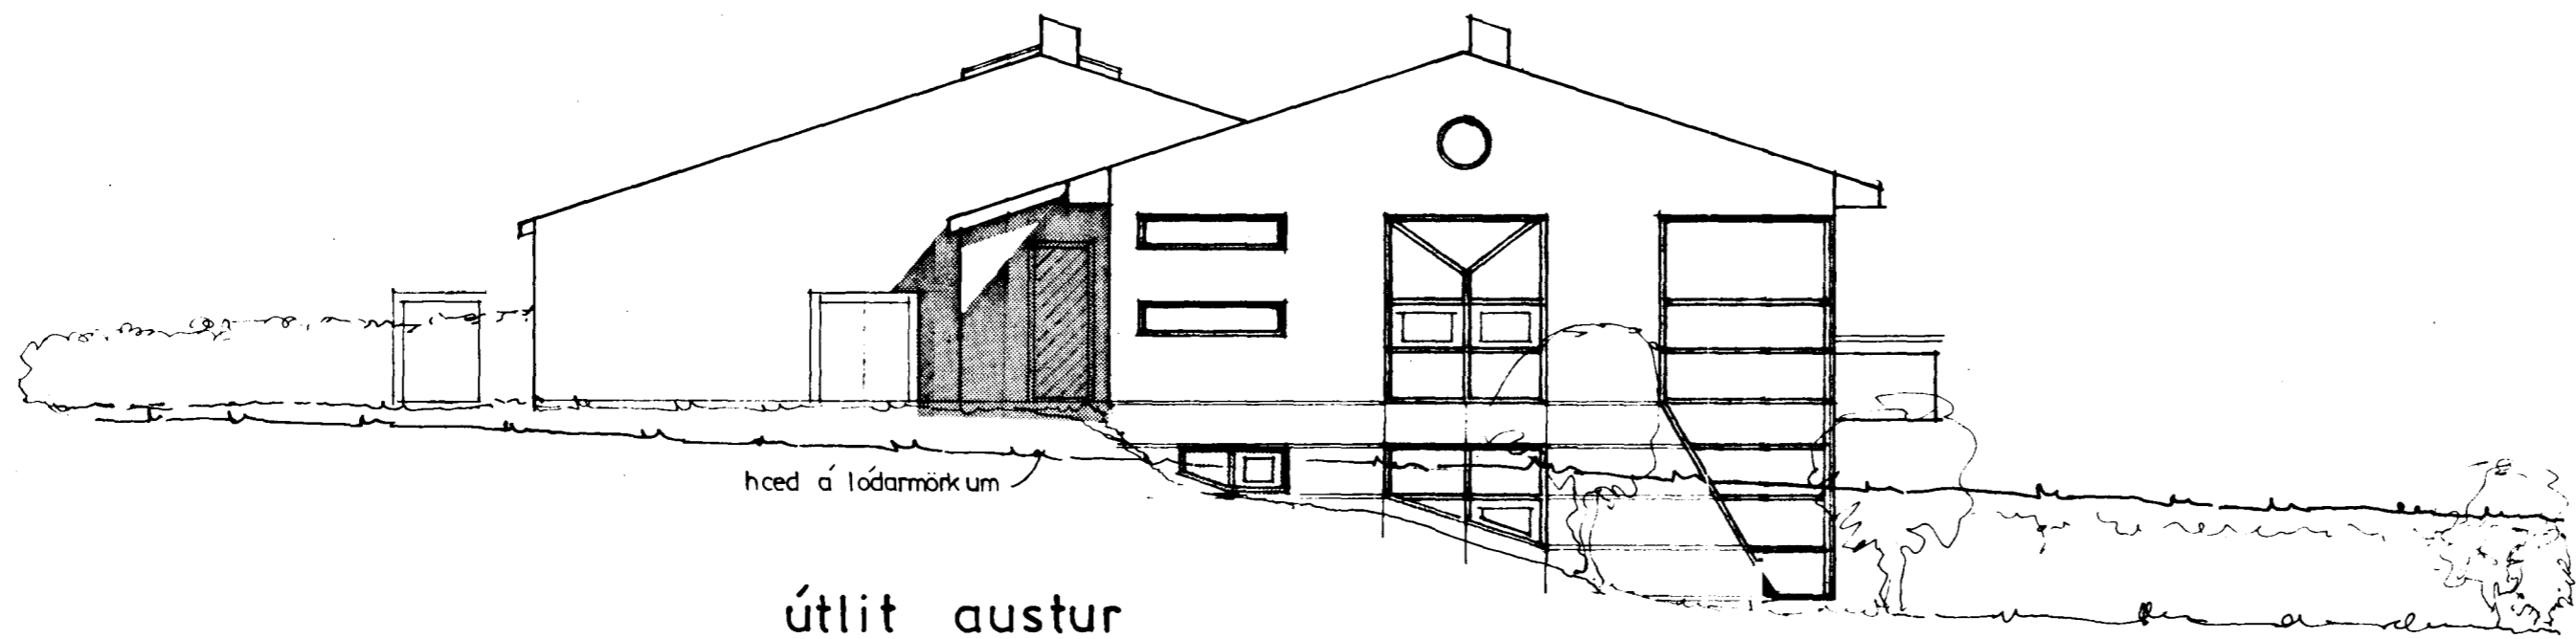

hæd á lóðarmörkum


útlit austur

B 28.02.91

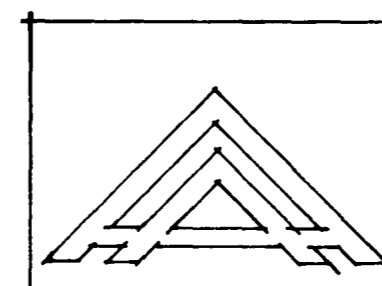

Jörfabakka 20
109 RVK S 77671

Parhús við Lindarberg 28 og 30 Hafnarfirdi

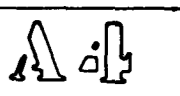

Efni: útlit

Dags: 24.06.90 Mkv: 1:100

Hannad: Ásgeir Ásgeirsson BFI *Ásgeir Ásgeirsson*