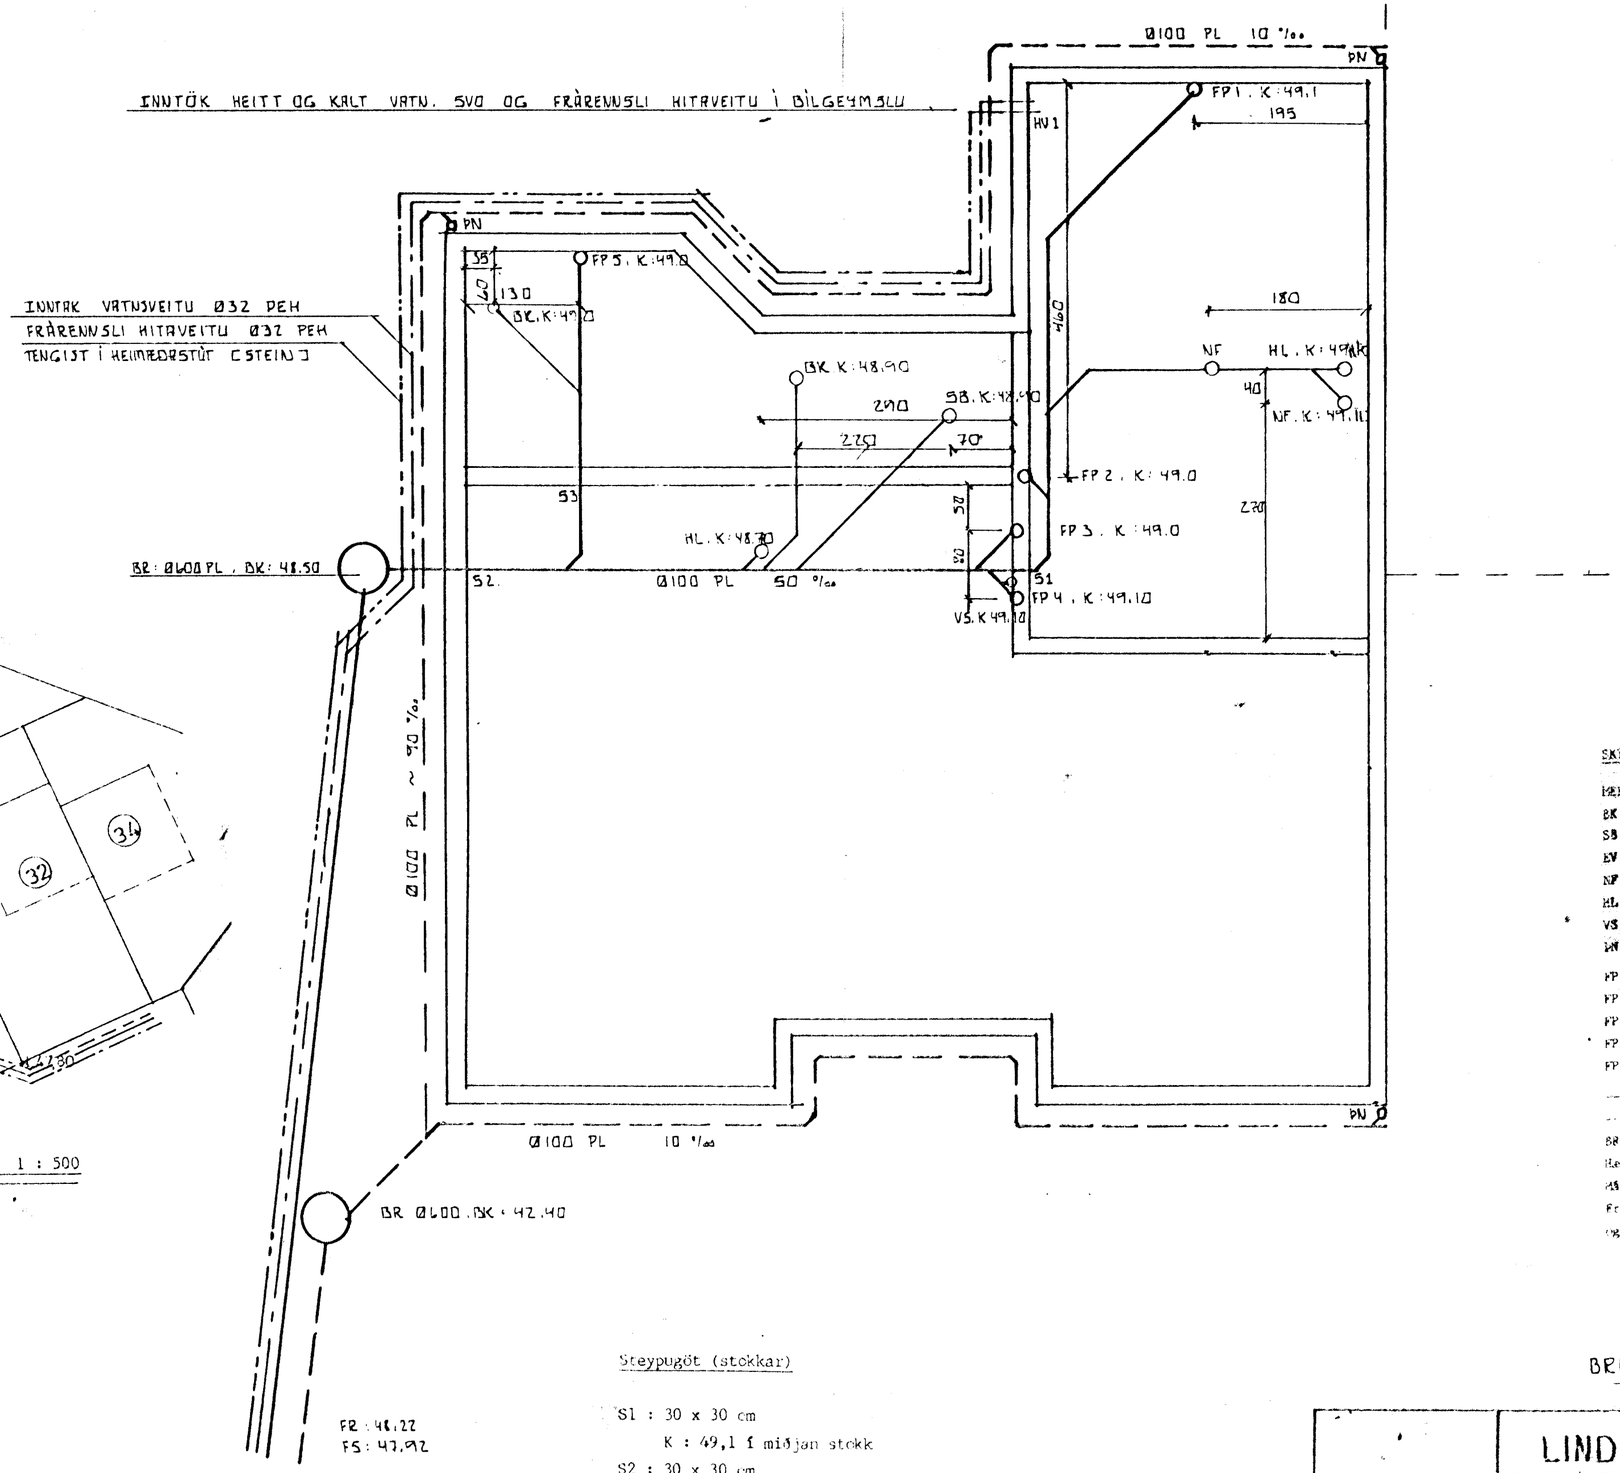

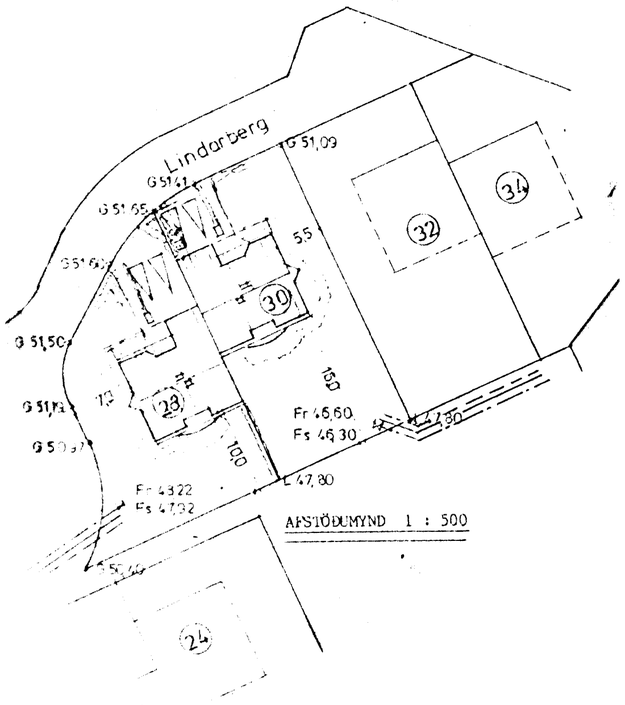

AFSTÖÐUMYND 1 : 500

SKÝRINGAR :

MERKINGAR Í SAMRAMI VIÐ ÍST 64

BK : Baðkar
SB : Sturtubotn
EV : Eldhúsvaskur
NF : Niðurfall
HL : Handlaug
VS : Vatnssalerni
PN : Þakniðurfall

FP 1 : Fallpípa v/ NF í bílgeymslu
FP 2 : " v/ HL "
FP 3 : " v/ HL
FP 4 : " v/ VS
FP 5 : " v/ EV

——— Frárennsli
- - - - Regnvatn
BR : Brunnur
Heðarkótar eru í metrum
Málsetning er sentimetrum
Framkvæmdir skulu vera í fullu samrami við gildandi staðla og Byggingareglugerð

Steypugöt (stokkar)

S1 : 30 x 30 cm
K : 49,1 í miðjan stokk
S2 : 30 x 30 cm
K : 48,60 í miðjan stokk
S3 : 30 x 30 cm
K : 48,7 í miðjan stokk

HV1: 40 x 40

02 APR 1991
HAFNARFJARÐARBÆR
BYGGINGAFULLTRÚINN
BREYTT 1 MARS '91

	LINDARBERG 28	
	FRÁRENNSLI	
ÞÓR GÍSLASON BYGGINGATÆKNIFRÆÐINGUR Hjallabraut 37, 220 Hf. s.652-51	L.01	ÁGÚST 1990
	1:50	Þór Gíslason