



Samþykkt á fundi byggingar-
nefndar þ. 18/9 1991
BYGGINGAÞULLTRÚINN
Í HAFNARFIRÐI
[Signature]

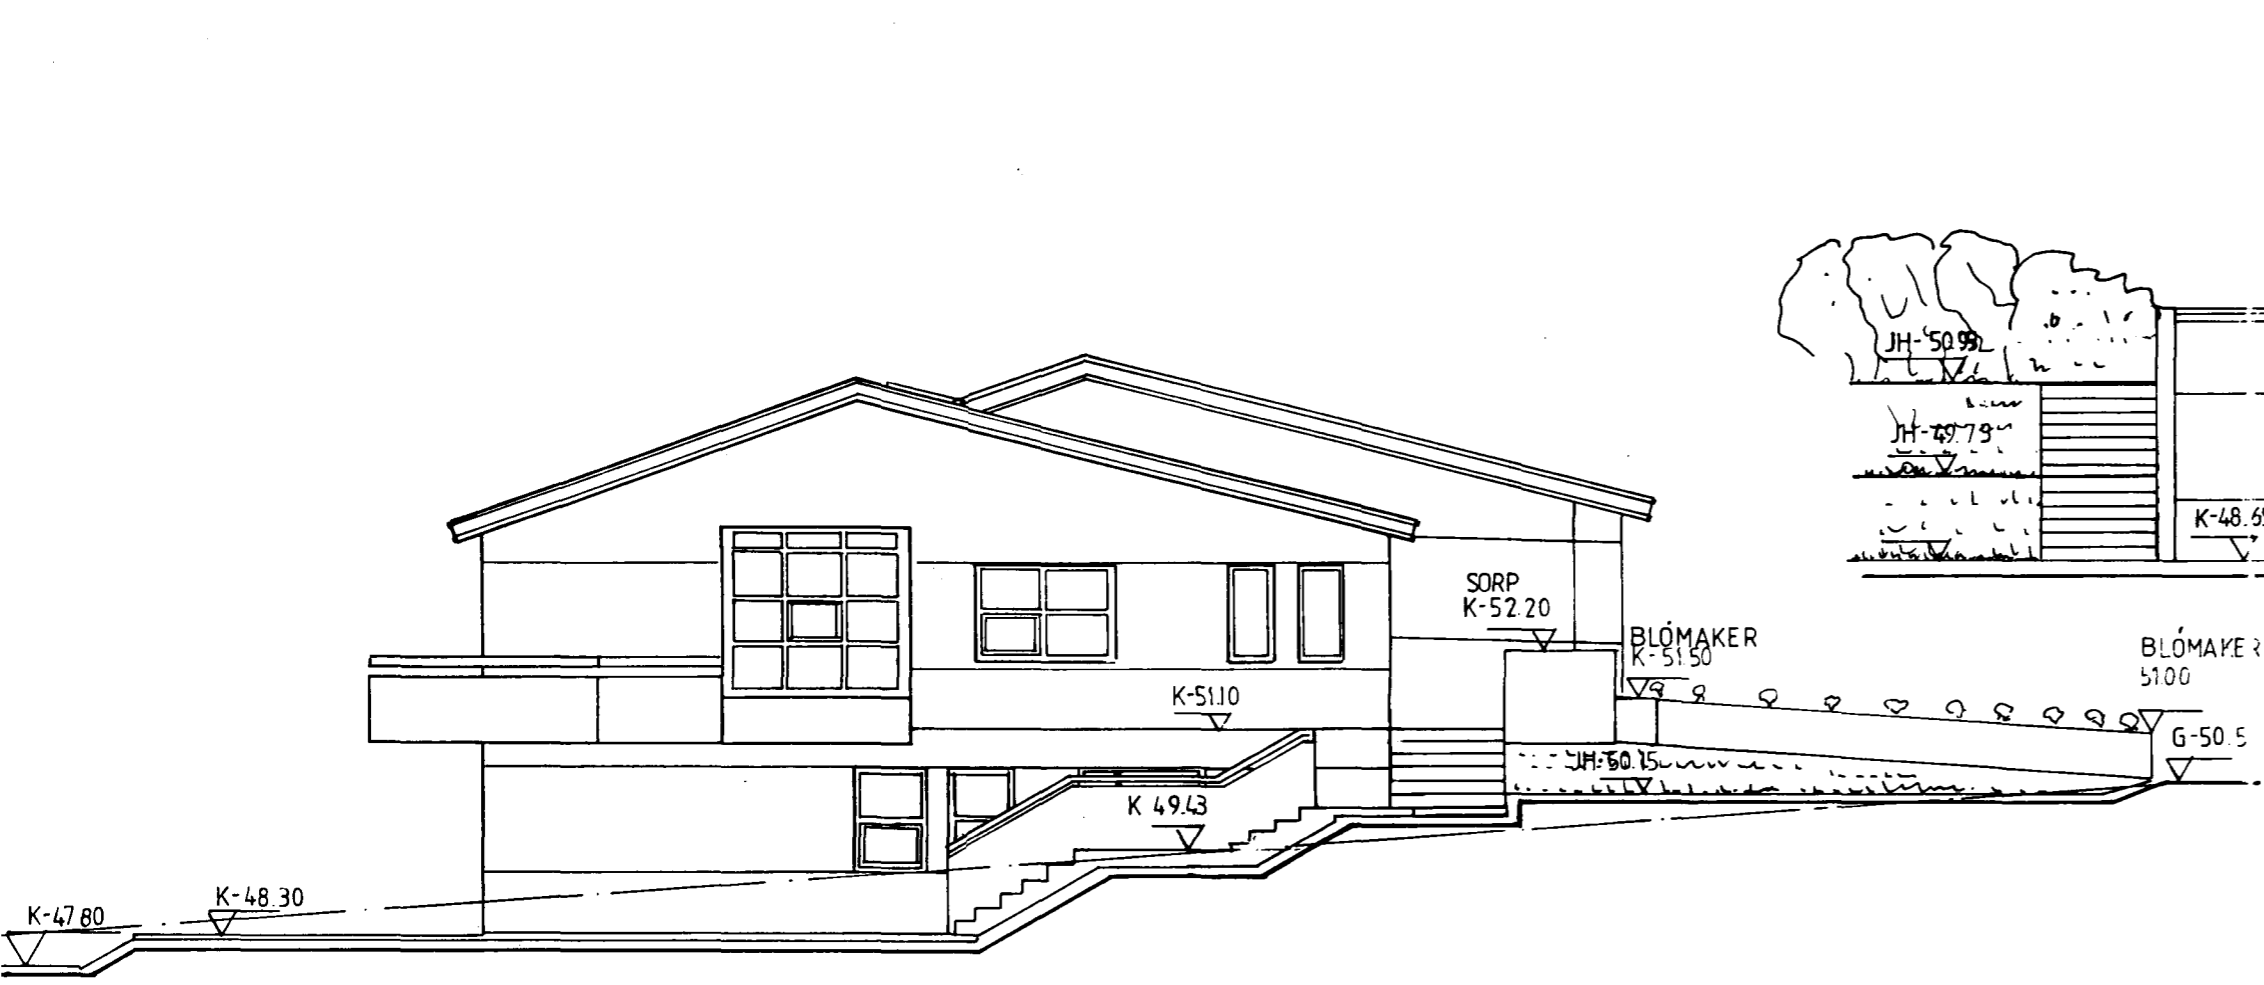

SUDUR


tifftopdf - www.rubissoftware.com - Demo Version

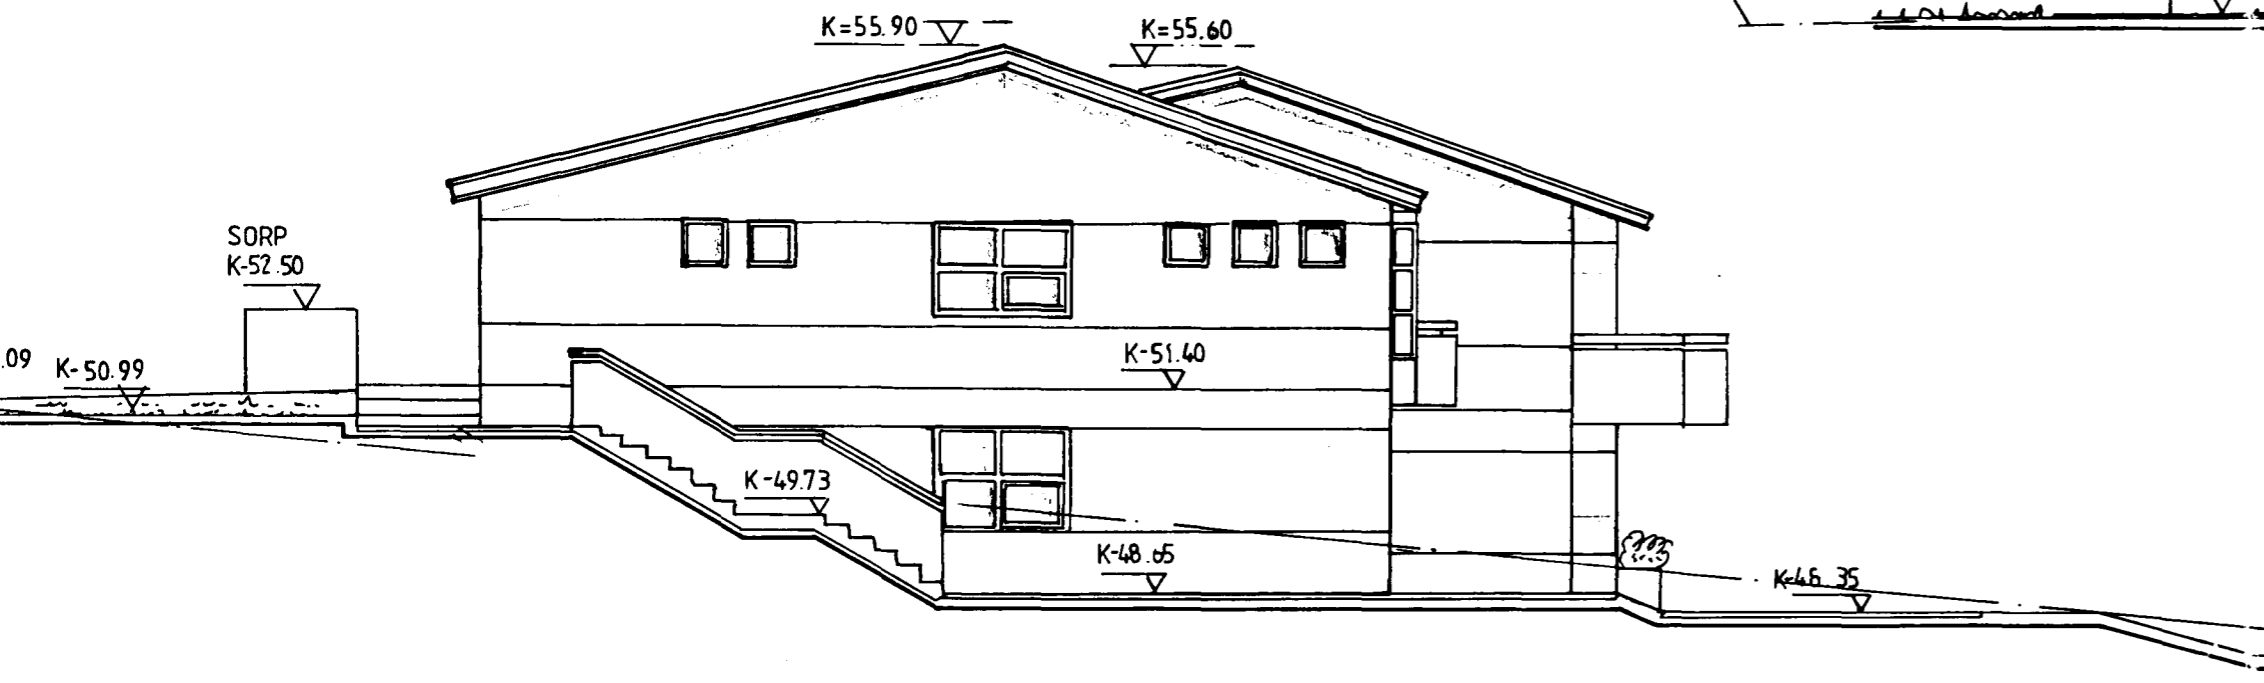

NORDUR



VESTUR

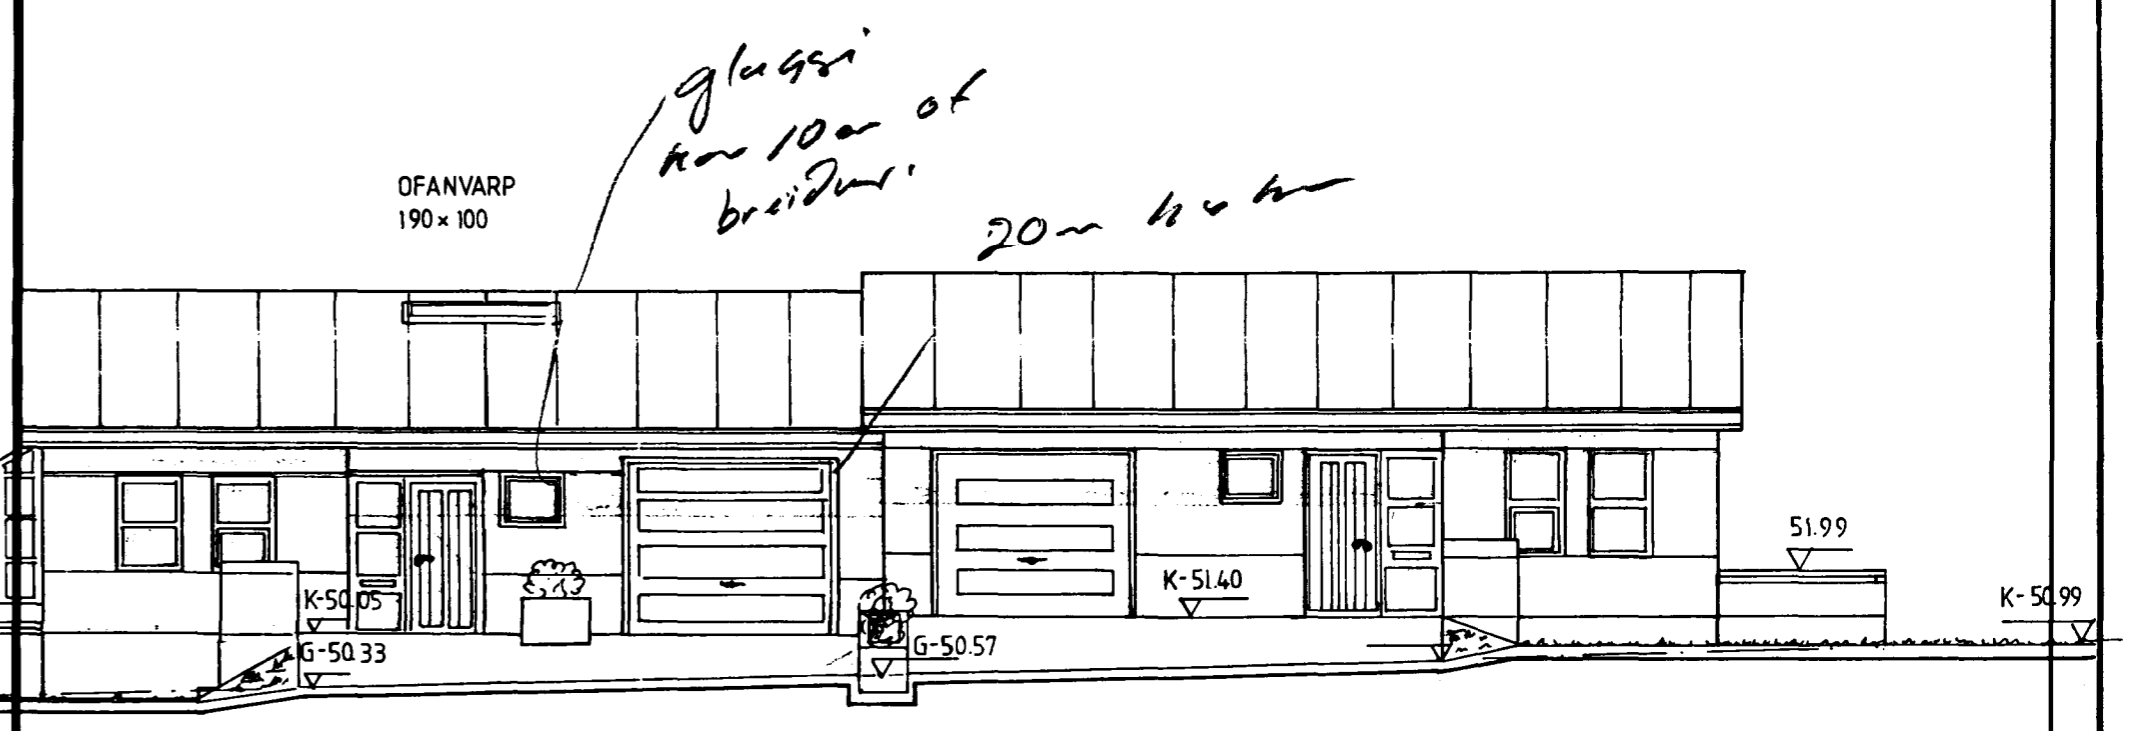

AUSTUR - GÖTUHLID

DAGS	BREYTING <i>50/51</i>		GJORT
HANNAÐ	JÓN BERGSSON	VERKFR. VERKFRÆÐIHÖNNUN	BLAÐ 1
TEIKNAD	DIPL. ING.	M.V.F.I. SMÁRAHVAMMI 4, HAFNARF. S. 51974	M=1:100
YFIRFARID	SAMÞYKKT	LINDARBERG 32-34	DAGS 20/5 90
	VERK	ÚTLIT	