Samþykkt á fundi byggingar-
nefndar þ. 23/6 1990
BYGGINGAFULLTRÚINN
Í HAFNARFIRÐI

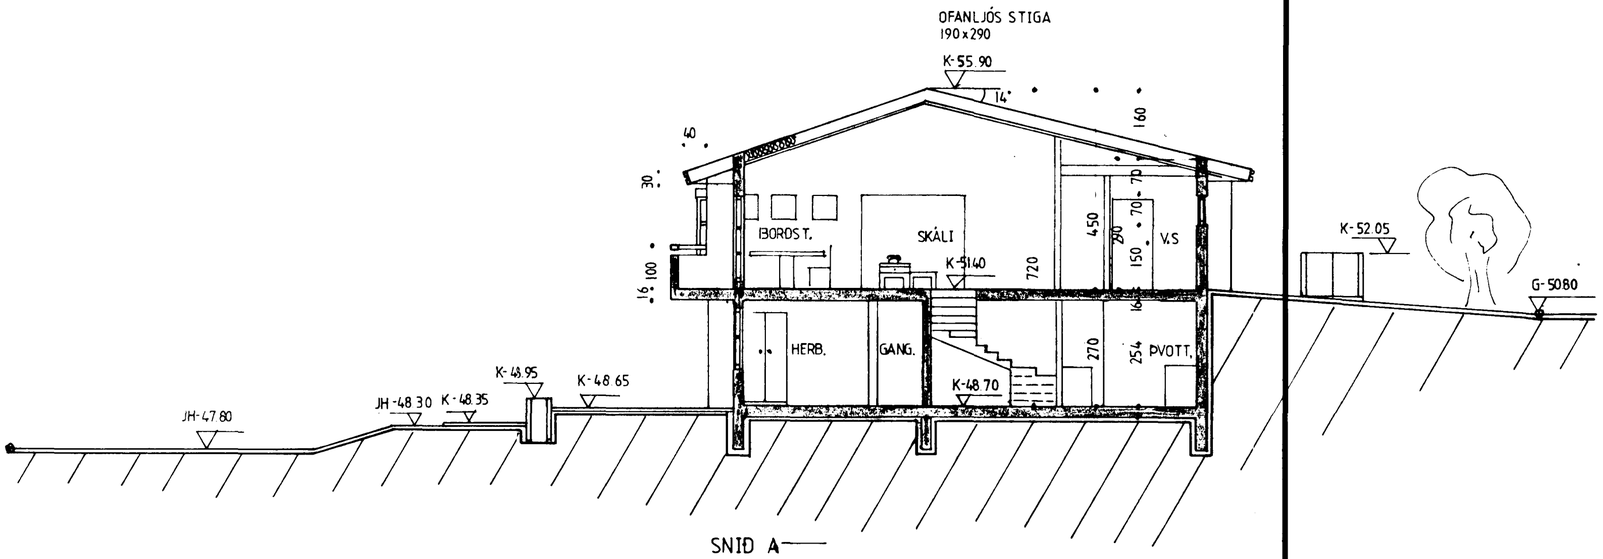

SNIÐ A

tifftopdf - www.rubisoftware.com - Demo Version

AFSTÖÐUMYND M=1:500

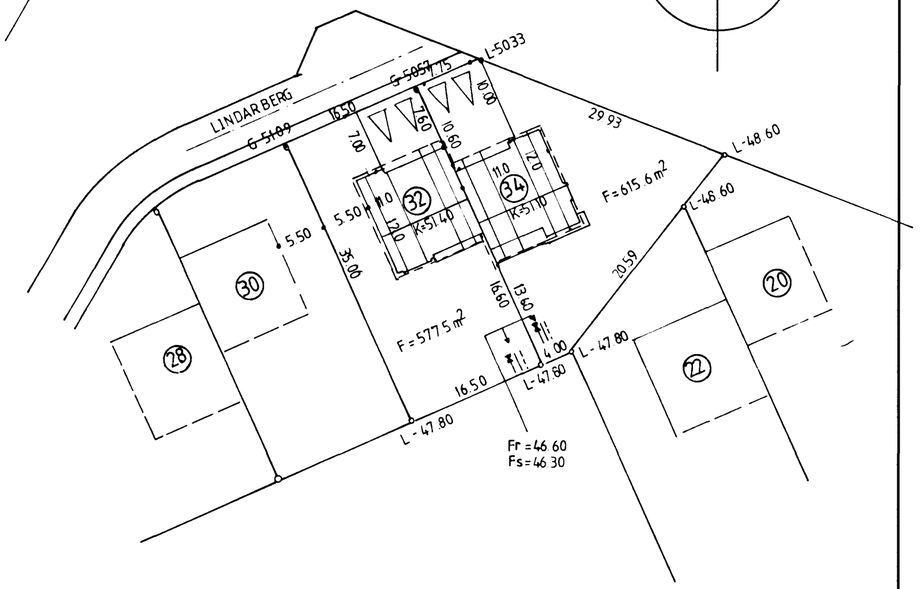

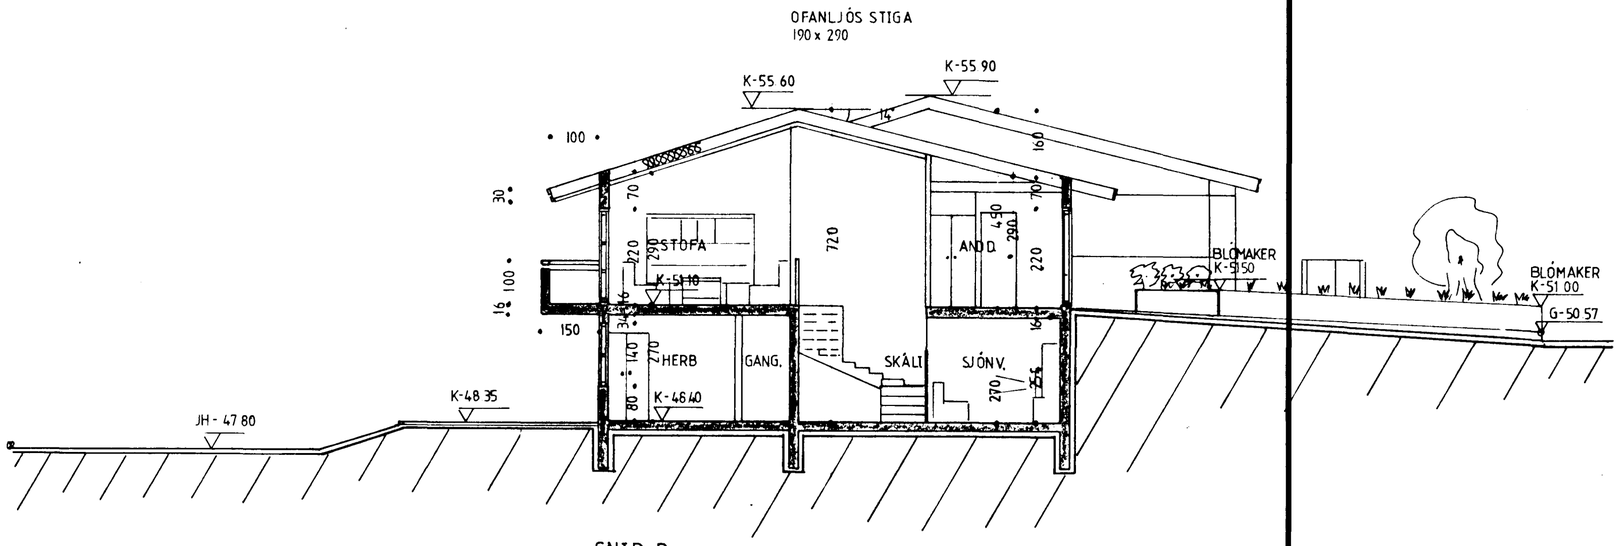

SNIÐ B

DAGS	BREYTING		GJÖRT
HANNAÐ TJ.	JÓN BERGSSON DIPL. ING.	VERKFR. VERKFRÆÐIHÖNNUN M.V.F.Í. SMÁRAHVAMMI 4, HAFNARF. S. 51974	BLAÐ 4
TEIKNAÐ TJ.	SAMÞYKKT	LINDARBERG 32-34	M=1:100
YFIRFARIÐ	VERK.	AFSTÖÐUMYND, SNIÐ	DAGS 19/5 90