




GRUNNMYND NEDRI HEDAR 1:50

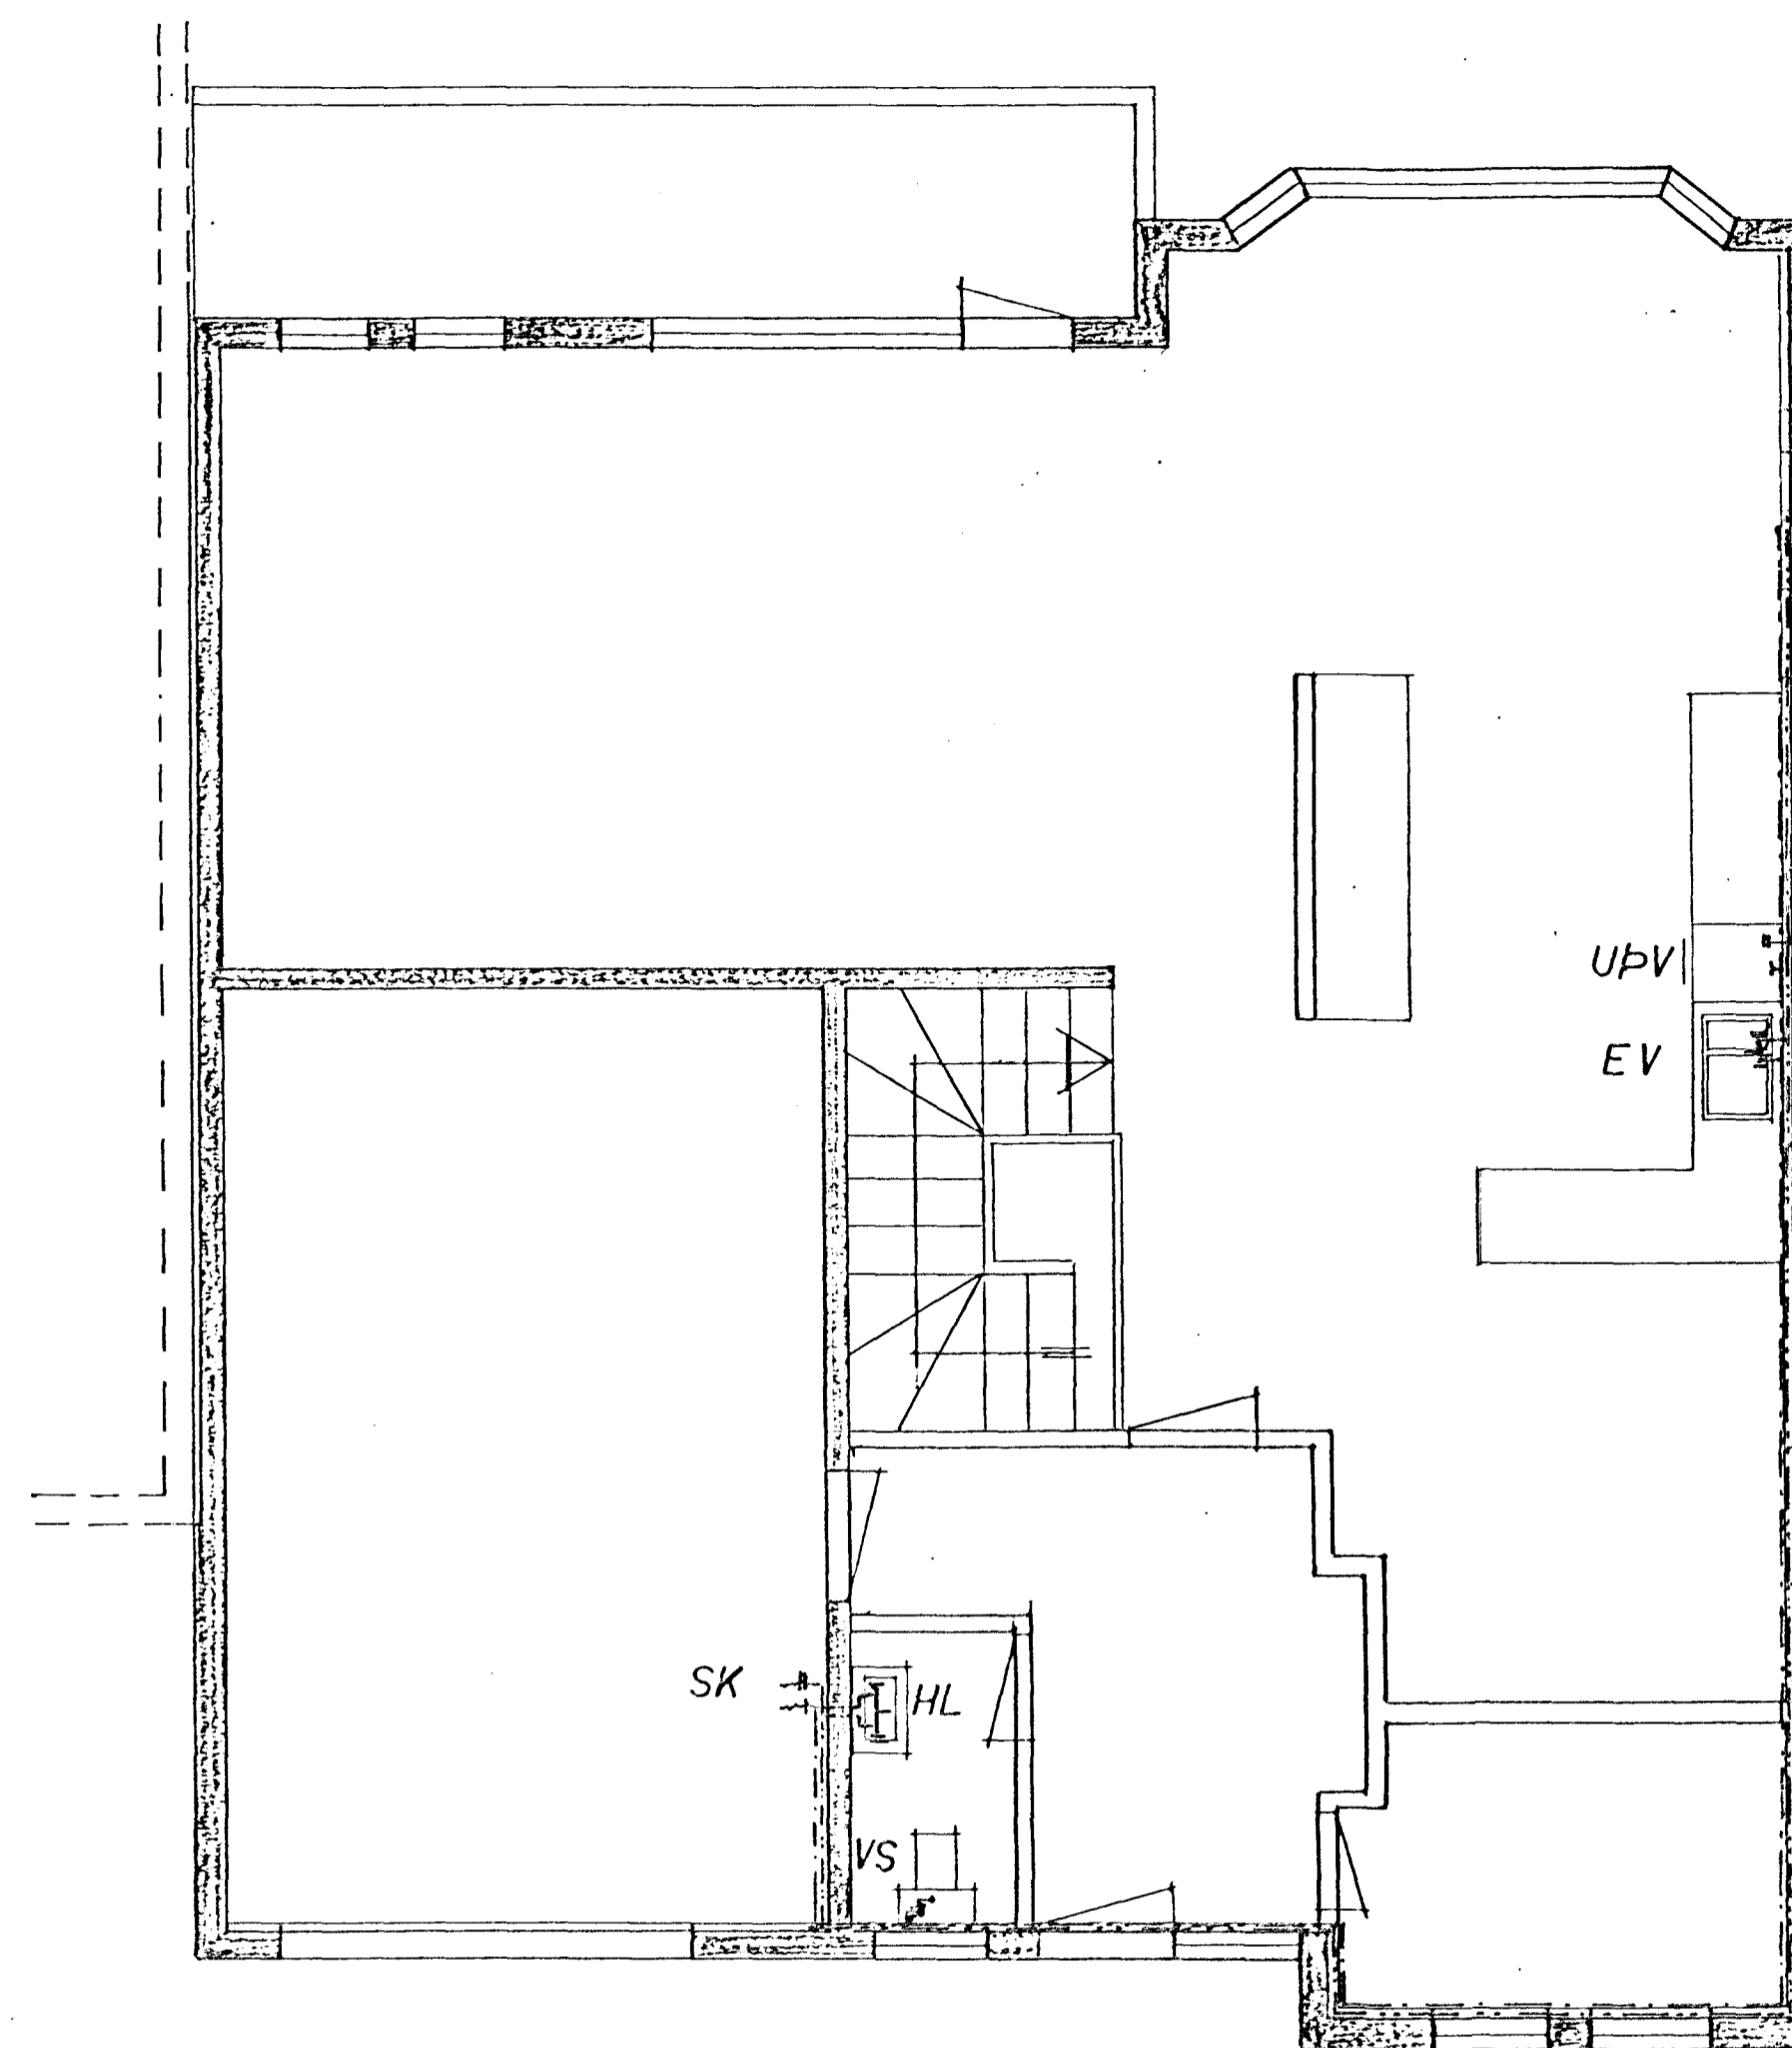

GRUNNMYND EFRI HEDAR 1:50

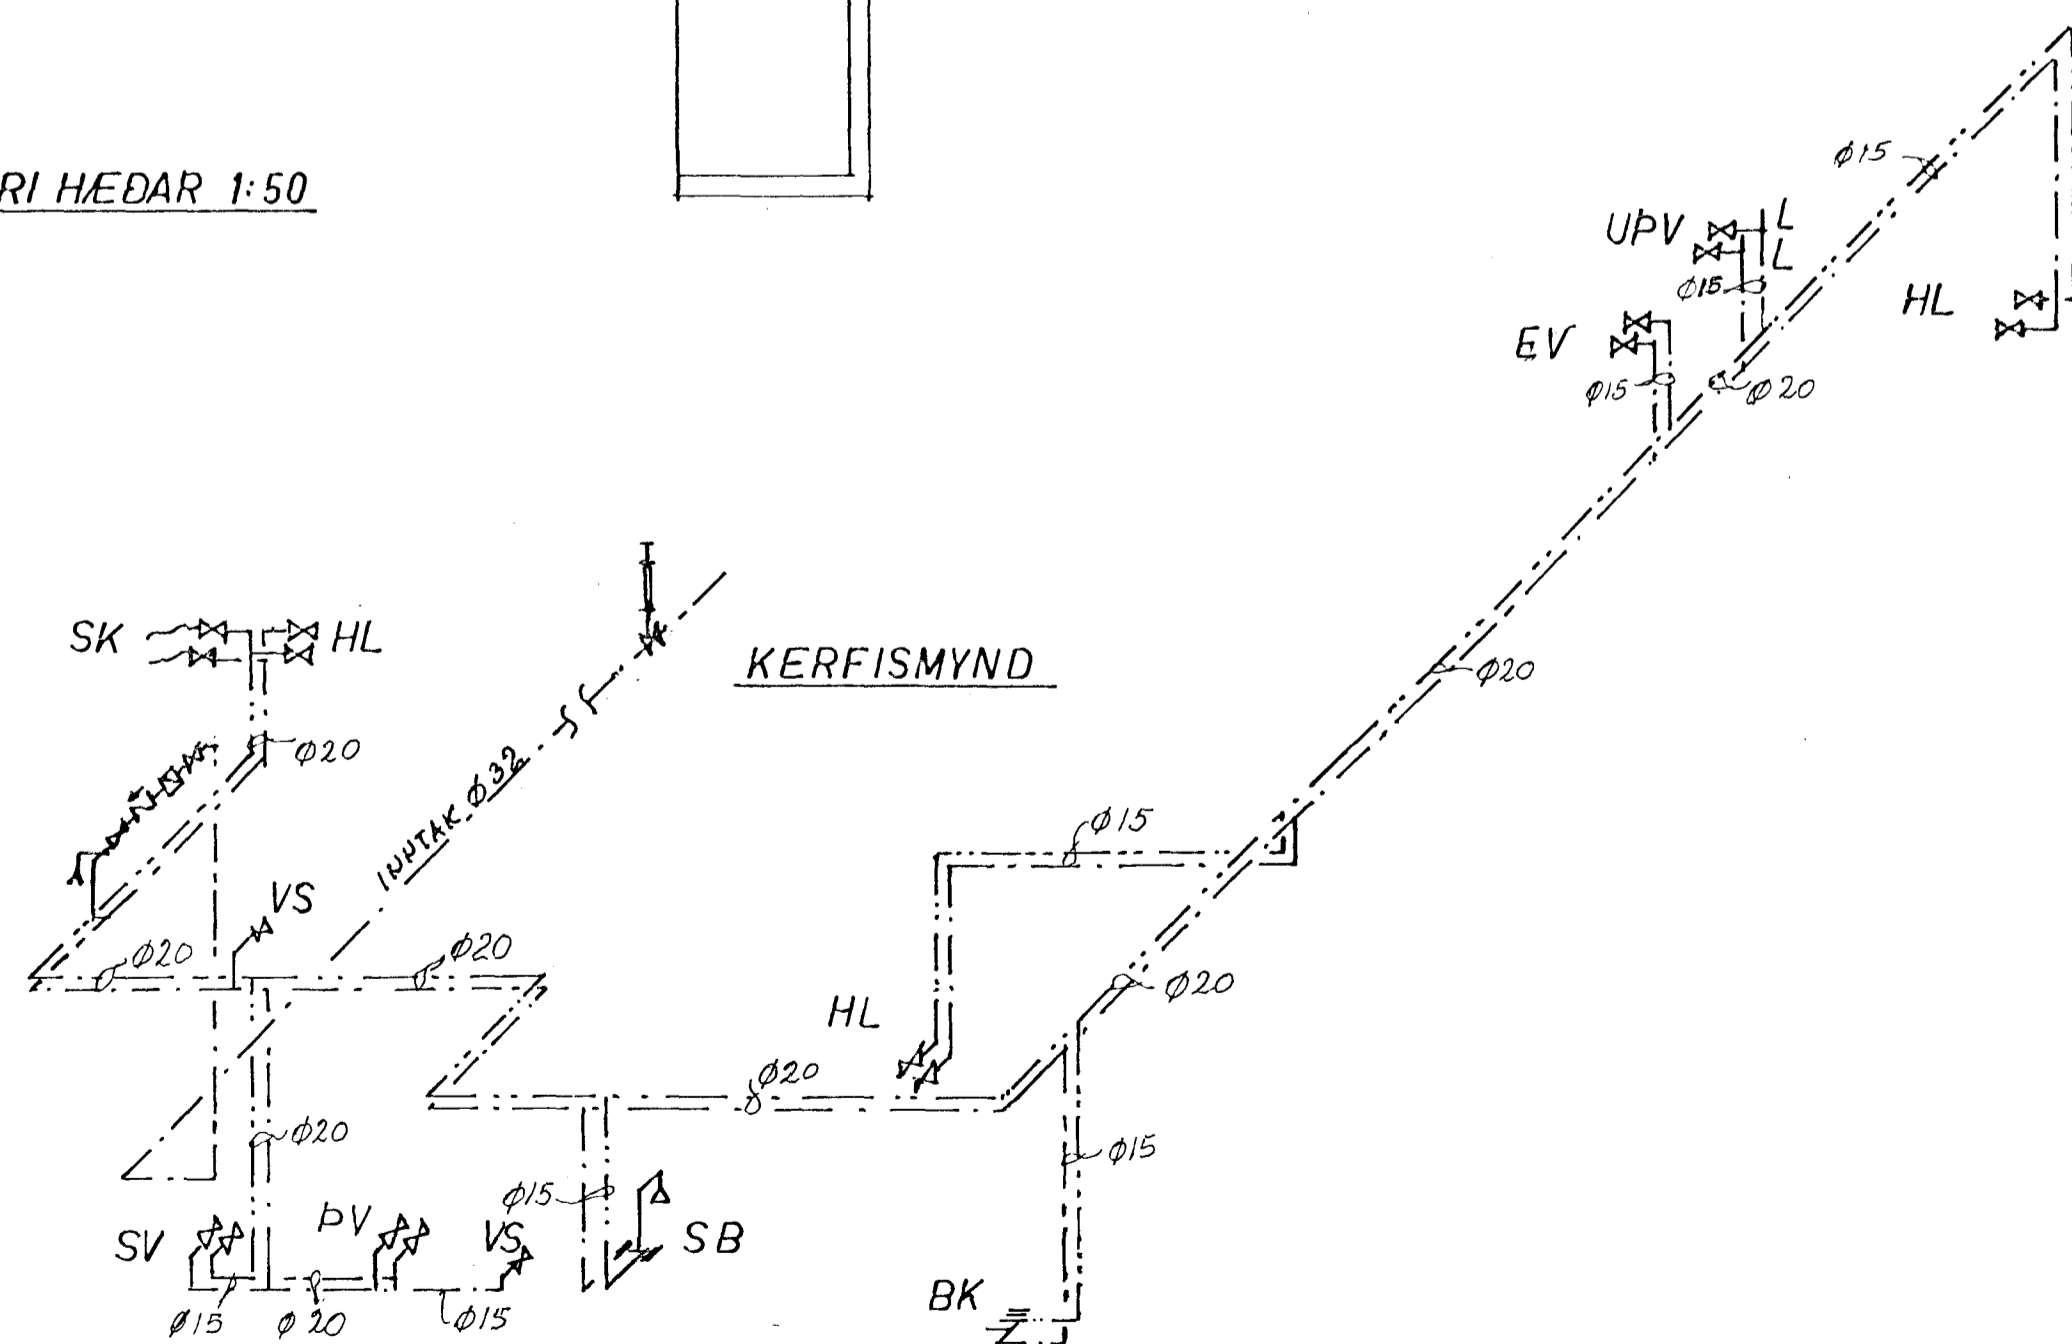

KERFISMYND

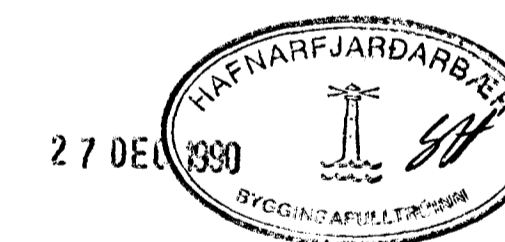

27 DEI 1990

ATH.

- KALT VATN
- - - HEITT VATN

VATNSLÖGN SÉ ÚR GALVANHÚÐUÐU JÁRNI, NEMA INN TAK
 ÞVERMÁL RÖRA ER 1 mm.
 L = „LOFTPÚÐI“ Ø20 mm RÖR L = 300 mm.
 RÖR FYRIR KALT VATN VEFJIST MED PLASTI
 ÖLL JÄRN RÖR EINANGRIST MED 20 mm. GLER-EDA
 STEINULLARHÓLKUM.
 RÖR HENGIST UPP MED ± 2 m. MILLIBILI

EFNI OG VINNA SKAL VEÐA Í SAMREHI VIÐ IST 67

AFSTÖÐUMYND: SJÁ TEIKN. AF FRÁRENNSLISLÖGN
 INN TAK FYRIR HEITT VATN: SJÁ TEIKN. AF HITALÖGN

LINDARBERG 32, HAFNARFIRÐI					
					VATNSLÖGN
BR.	DAG.	BREYTING	REYKJAVIK, Þ. des. '90	REYKJAVIK, Þ. des. '90	KVARDI
			TEIKN.	REIKN.	1:50
			ATH.	SAMP.	VERK BL. NR. BR.
					7.

JON SIGURDSSON MTFI
 ENGJASELI 52, REYKJAVIK
 S. 73665
Jon Sigurdsson