


GRUNNMYND NEDRI HÆÐAR 1:50

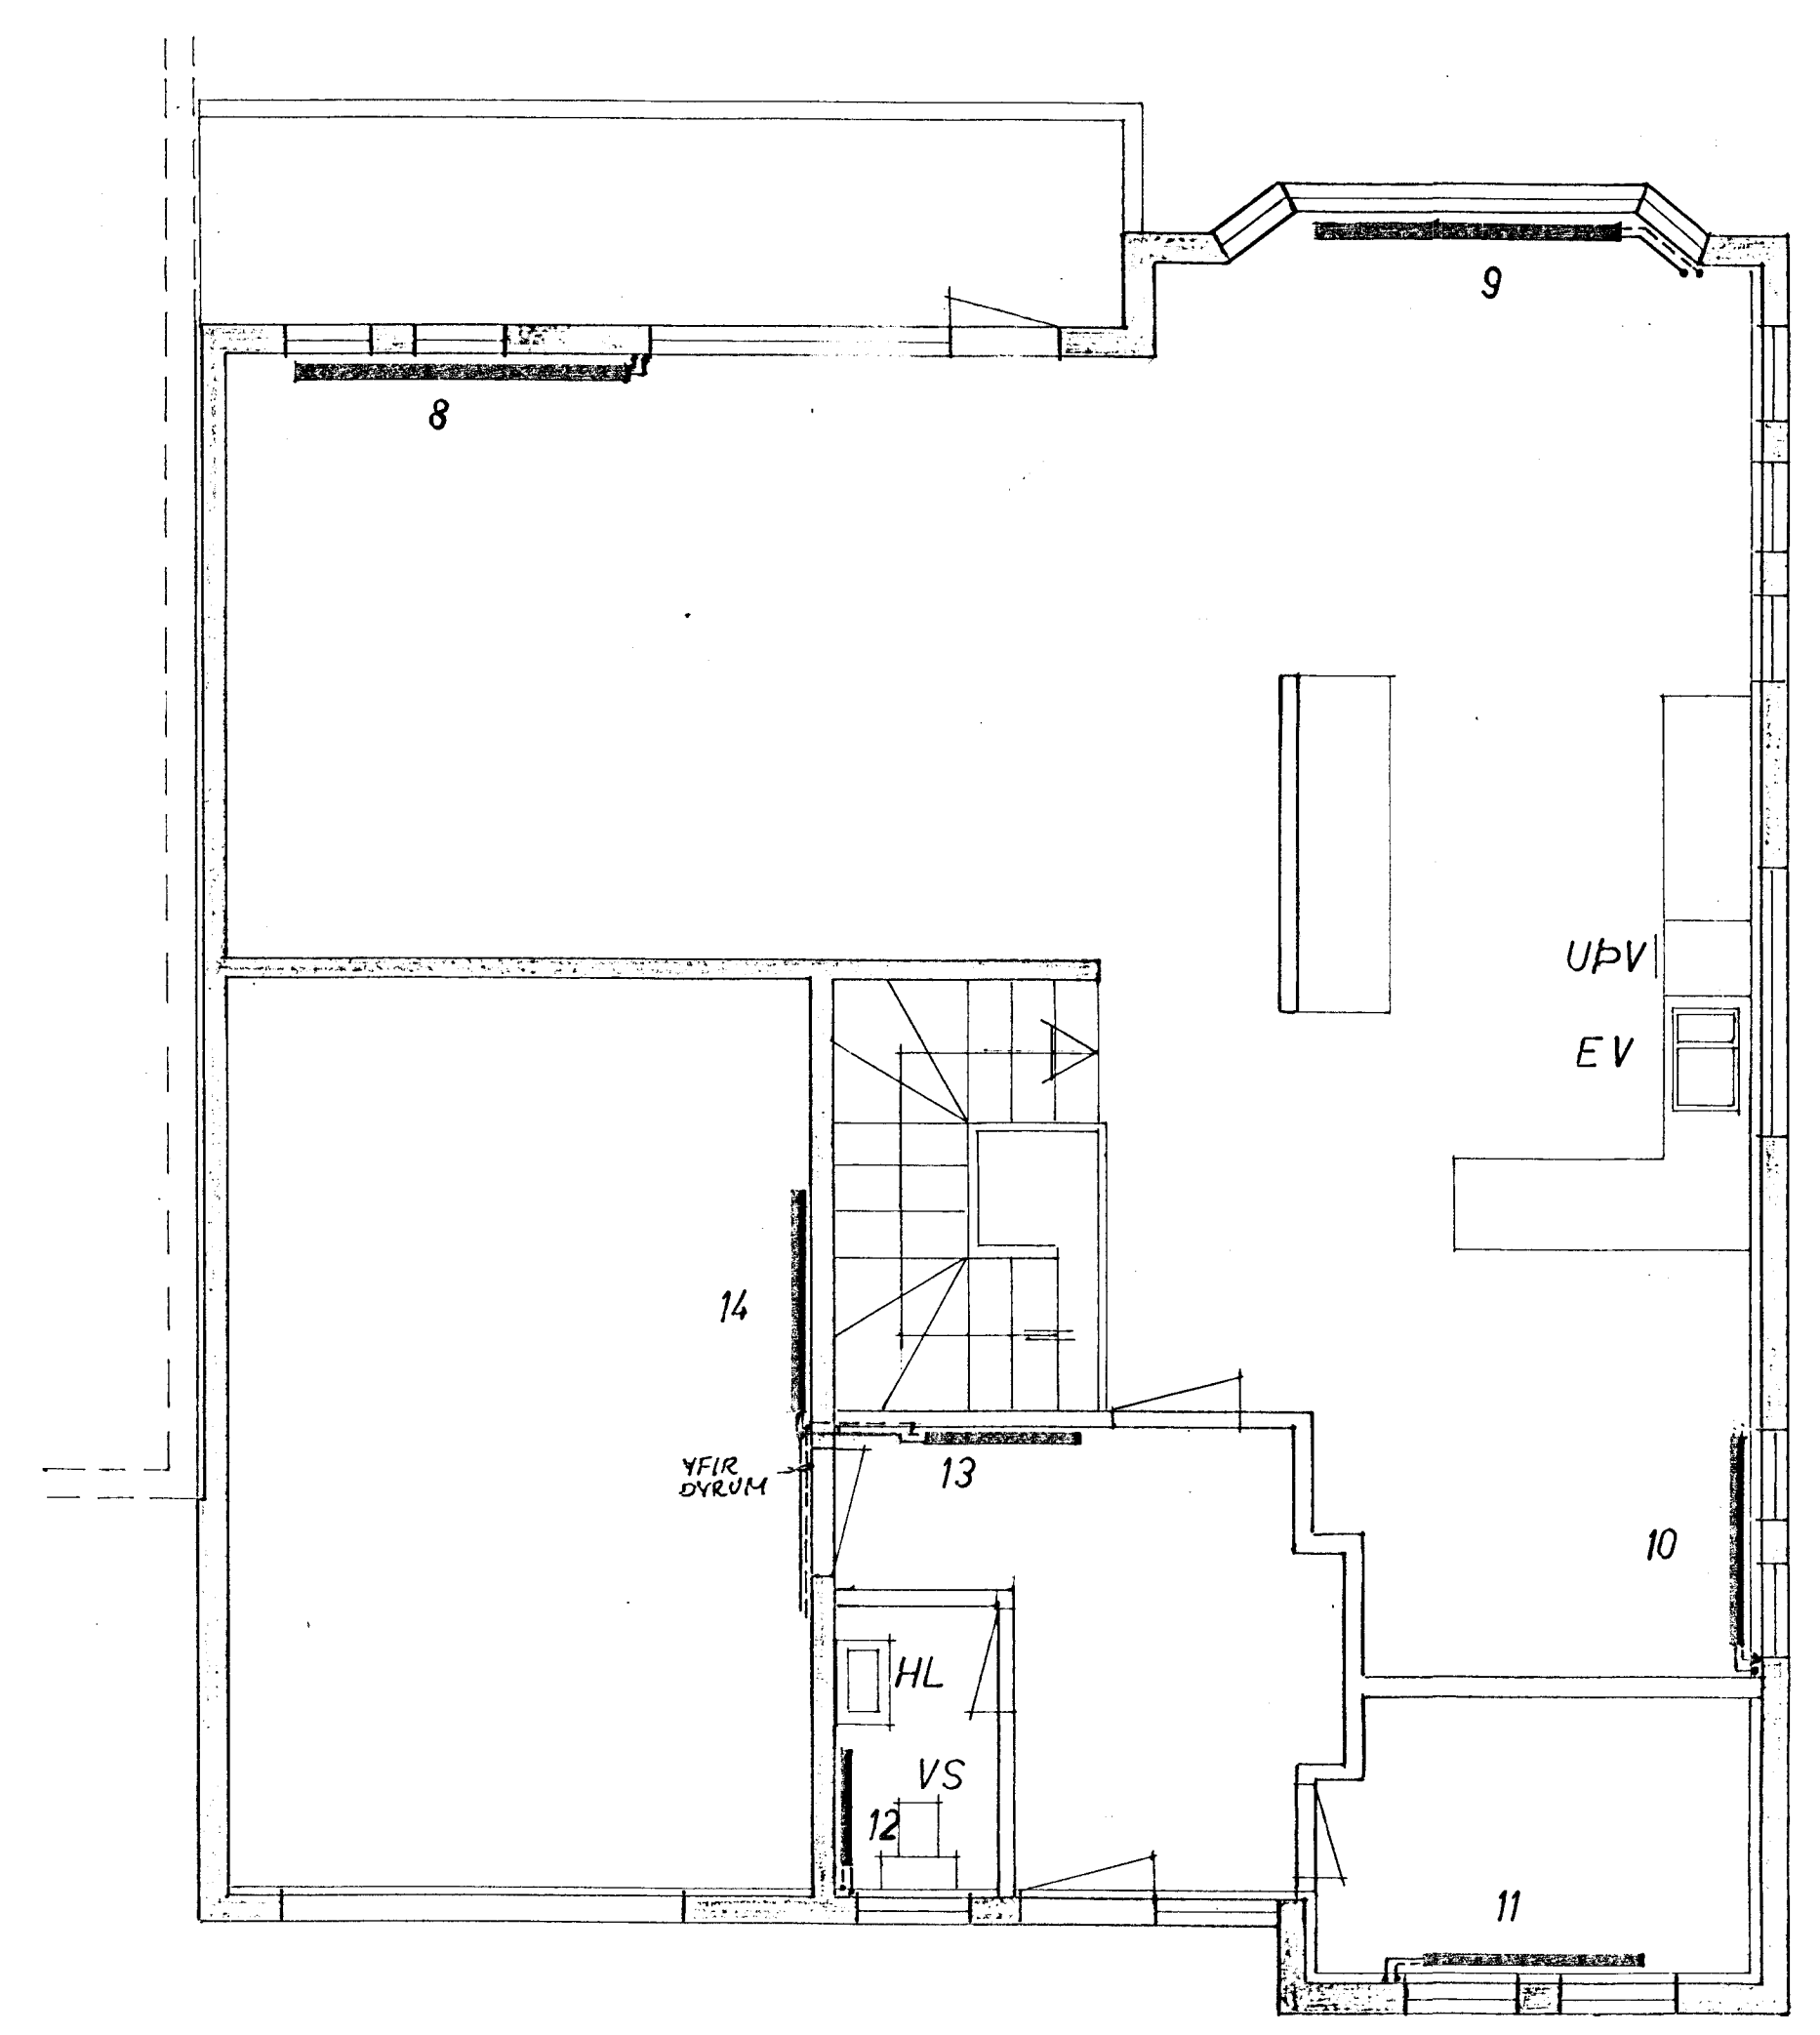


GRUNNMYND EFRI HÆÐAR 1:50

TAFLA YFIR OFNA				TÆNGING OFNA	
OFN NR.	HESTA HÉI OFNA CM.	HESTALANGA OFNA CM.	HITAARFEST W/H	A	B C D
1	62	160	750	C	D
2	62	160	710	A	B
3	62	160	1050	C	D
4	62	160	750	C	D
5	72	150	1310	A	B
6	62	80	1130	A	B
7	72	120	770	A	B
8	62	220	1800	C	D
9	21	220	2000	C	D
10	72	130	1000	C	D
11	62	160	610	C	D
12	72	80	300	A	B
13	72	200	980	A	B
14	72	~	2400	C	D
SAHT.			15610 W/H.		


$\Delta t = 38^\circ C$

ATH.
 — FRÁRENNSLISLÖGN — — BAKRENNSLISLÖGN
 ALLAR OFNATÆNGINGAR ÖRU 3/8" (10MM).
 Á ALLA OFNA KOMI LOFTSKRÚFA, STILLIÐ OG BAKRENNSLISLOKI
 RÖR GINANGRIST MED 20MM STEINULL
 KERFIÐ SKAL PRÖFA MEDVATNI VID MINNST 8 kg/cm² ÞRÝSTING
 EFNI OG FRÁANGUR LAGNA SKAL VERA Í SAHREMI VID GILDANDI REGLUGERÐ
 AFSTÖÐUHYND: SJÁ TEIKN AF FRÁRENNSLISLÖGN

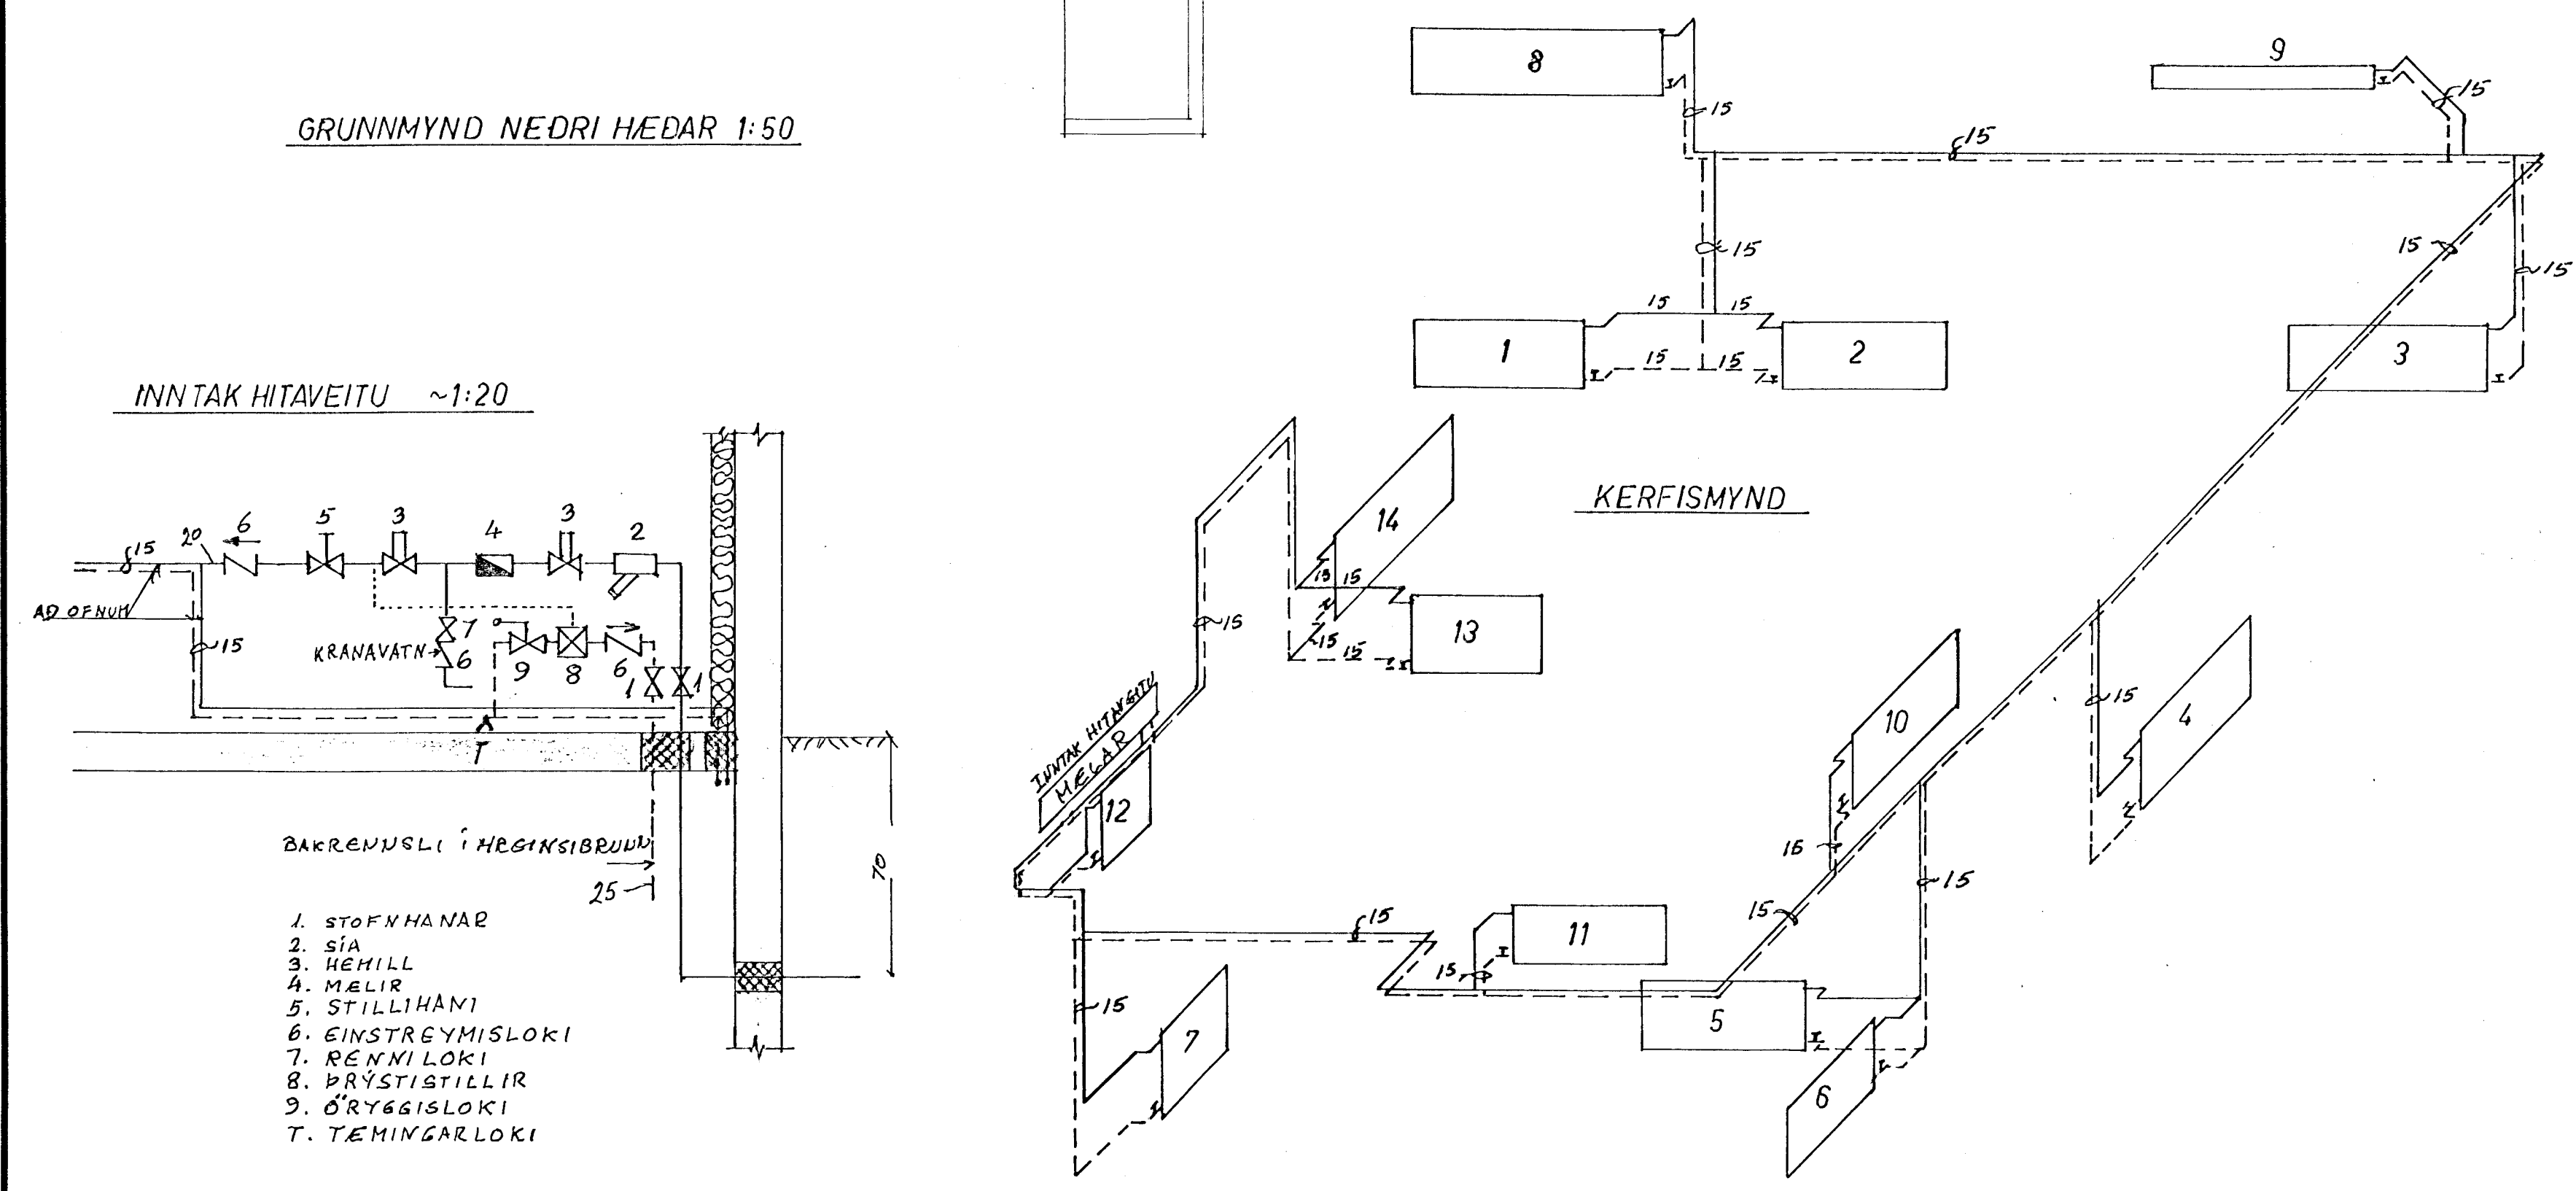

KERFISMYND

1. STOFNHANAR
2. SÍA
3. HEMILL
4. MÆLIR
5. STILLIHANI
6. EINSTREYMISLOKI
7. RENNI LOKI
8. ÞRÝSTIÞILLIR
9. ÖRYGGISLOKI
- T. TÆMINGARLOKI

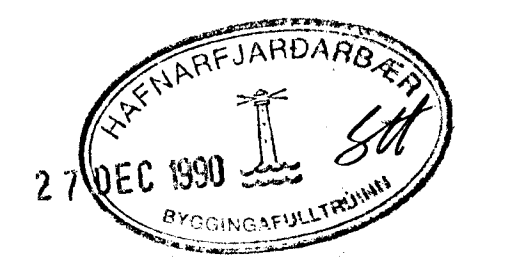

LINDARBERG 32, HAFNARFIRÐI

HITALÖGN

BR. DÁÐ BREYTING

JÓN SIGURÐSSON MFI
 ENGJASELI 52, REYKJAVÍK
 S. 73665 Jón Sigurðsson

REYKJAVÍK, Þ. des. '90
 TEIKN. REIKN.
 ATH. SAMÞ.

KVARDI 1:50
 VERK BL. NR. BR.
 6