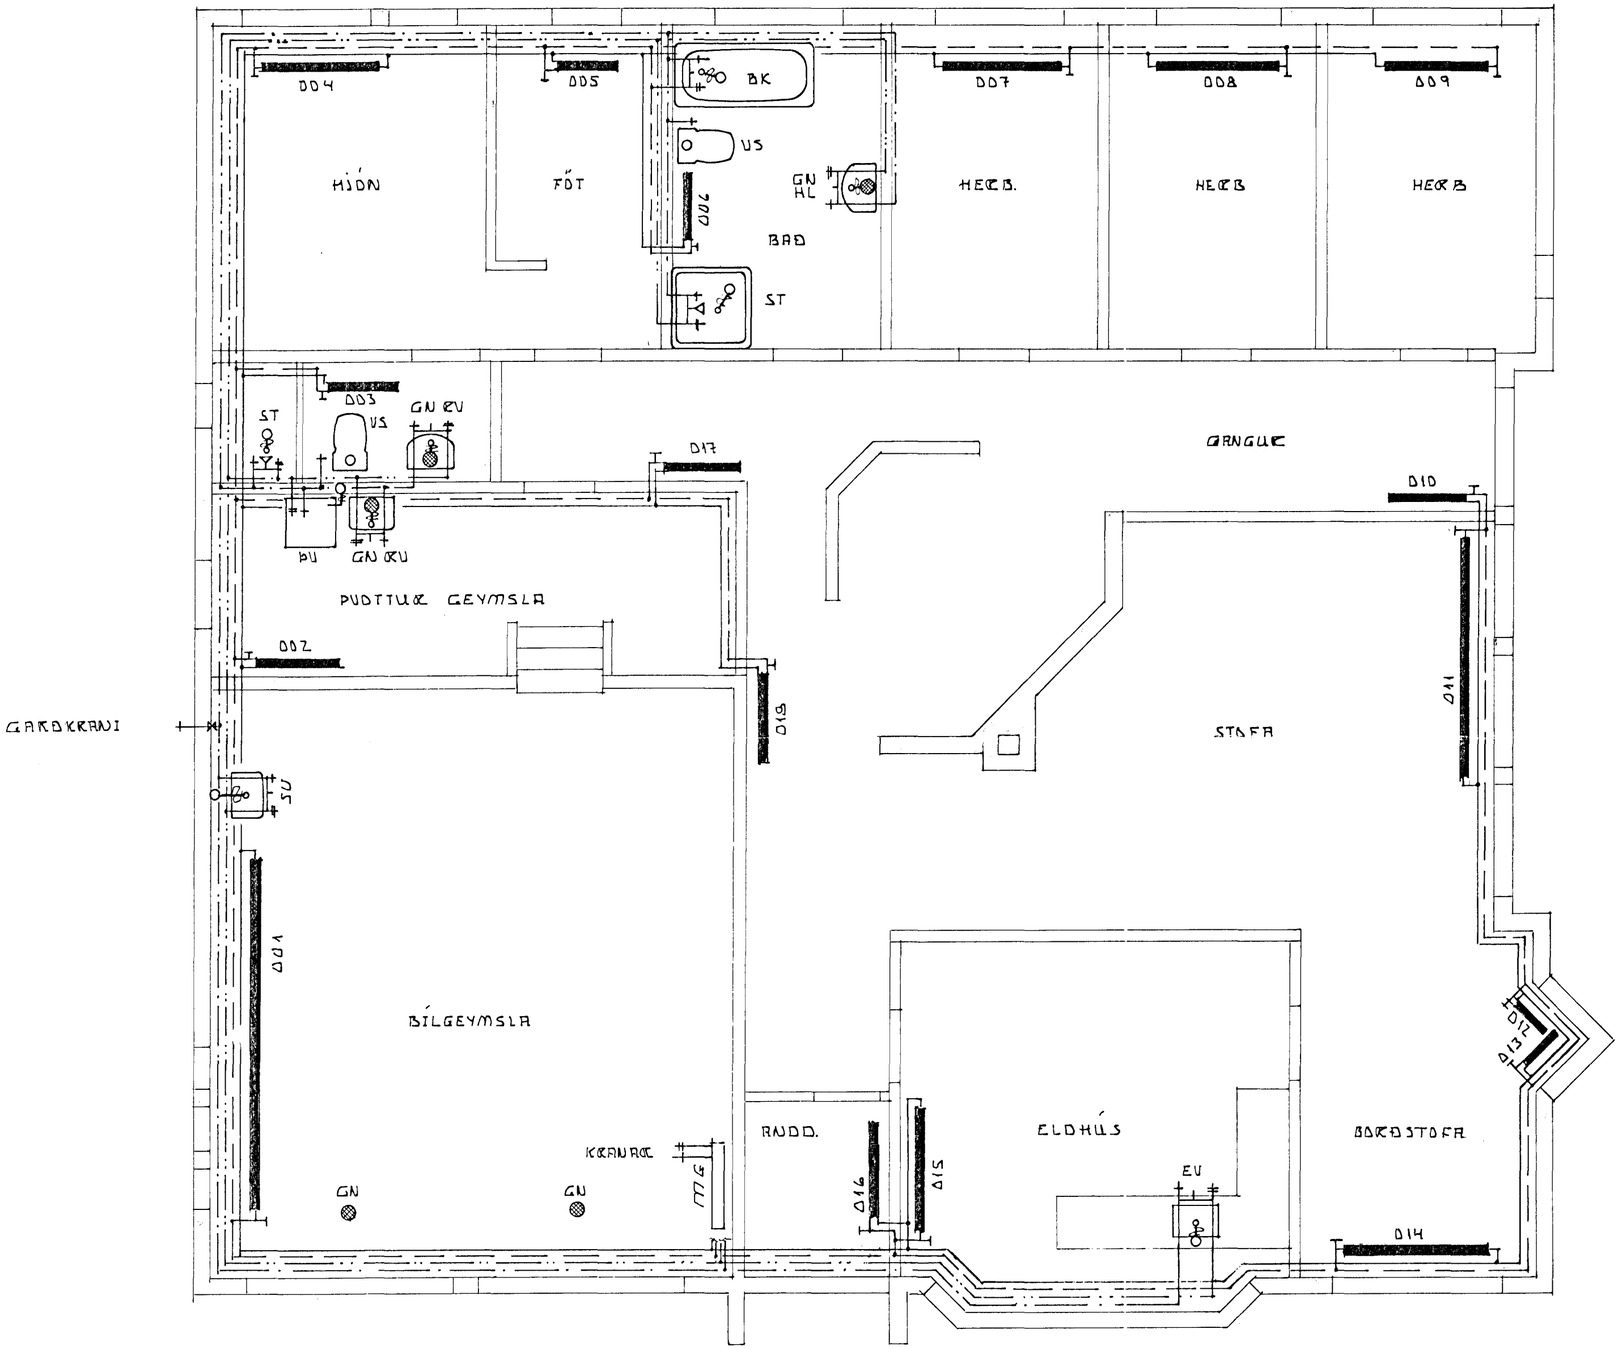

ÁSKILIÐ, ELDRI
TEIKNING ÓGILD

HAFNARFJARÐARBÆR
15 JÚL 1993
BYGGINGAFULLTRÚINN

Dags.:	Hann./teikn.	Samb.:	M.kv.:	
AGÚST 1991	pr.R.	pr.R.	1:50	ÞRÁINN RAGNARSSON MUFI LEJRUTANGA 27 MOSFELLSBÆ S:667589
	Yfirfarið:			

Heiti: LINDARBERG 36 HF
GRUNNMYND
DFNA-NEYZLUVATNS-OG FRÁRENNSLISLAGNIR

Kemur í stað: | Víkur fyrir:

Nr.: 9

Tilvísun. | Útreikn.:

Tákn	Fj.	Breyting	Dags/u. skr.
		DFNUM BREYTT FEB '93 pr.R	