



Skilríki á fundi bygginga-
nefndar þ. 9/11 1991
BYGGINGAUFULLTÖNN
LINDARBERG
Andri Hjalmars

BLAÐ 1/3

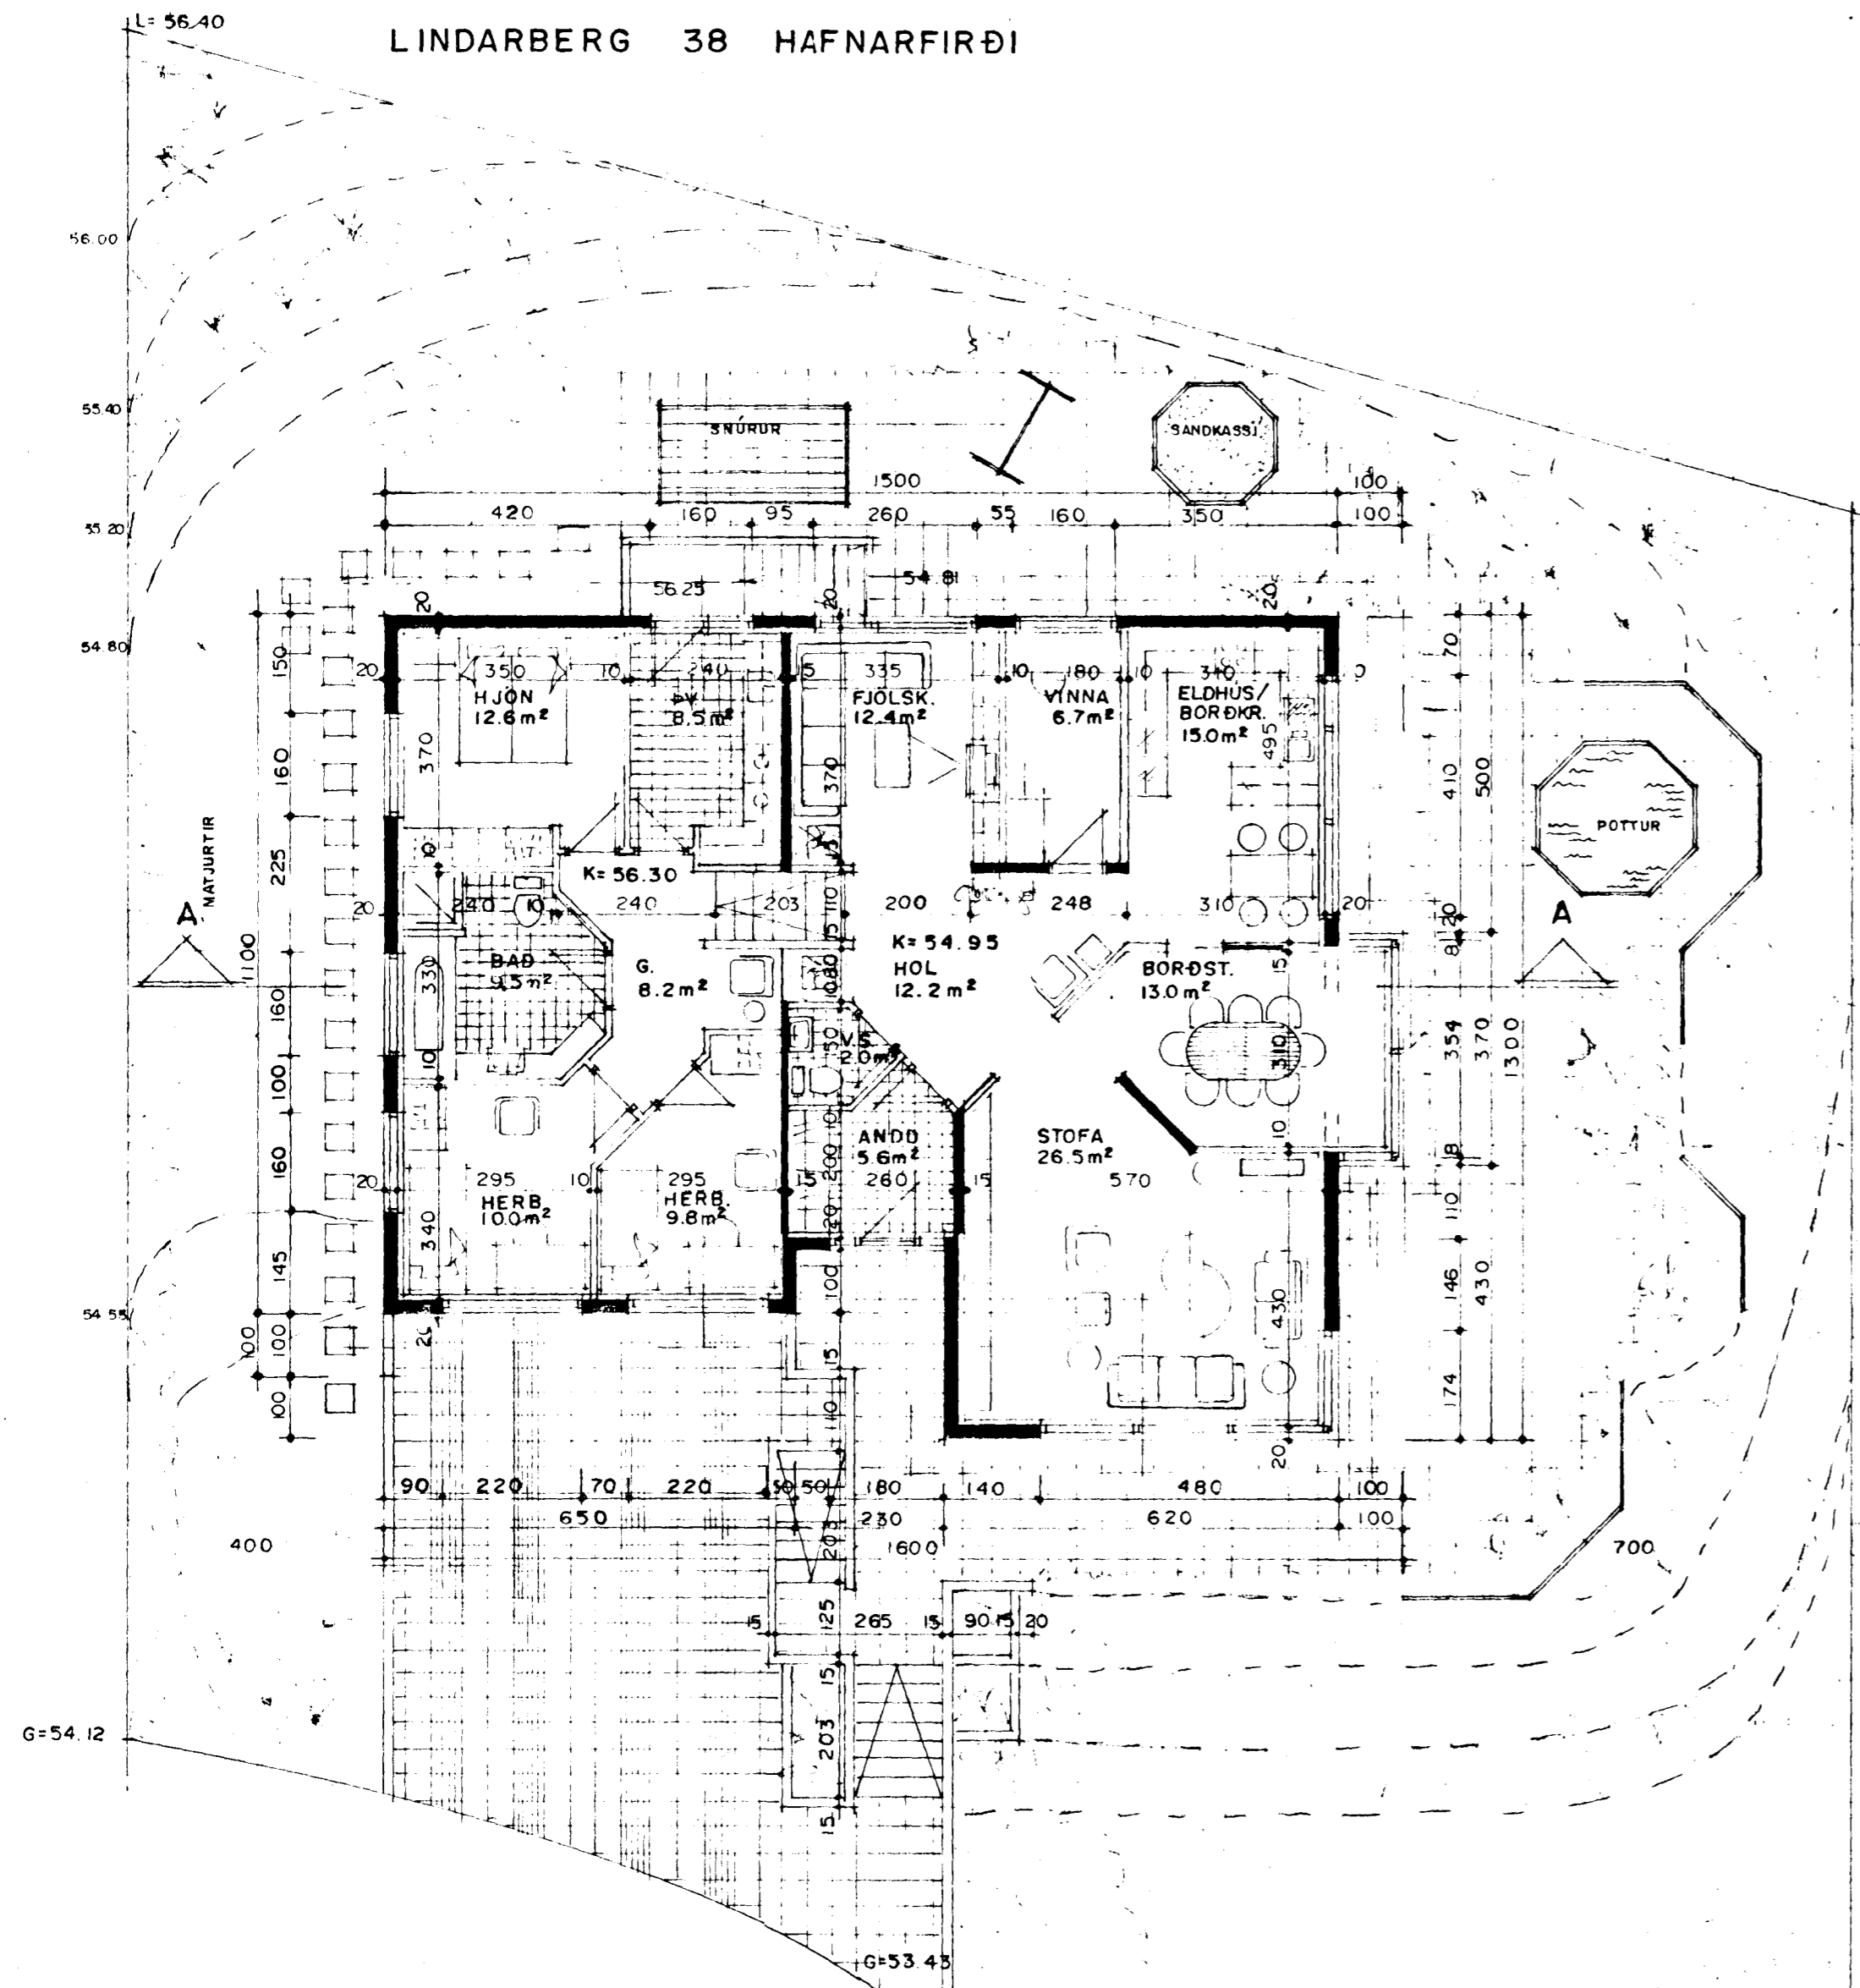

GRUNNMYND I. HÆÐAR MKV 1:100

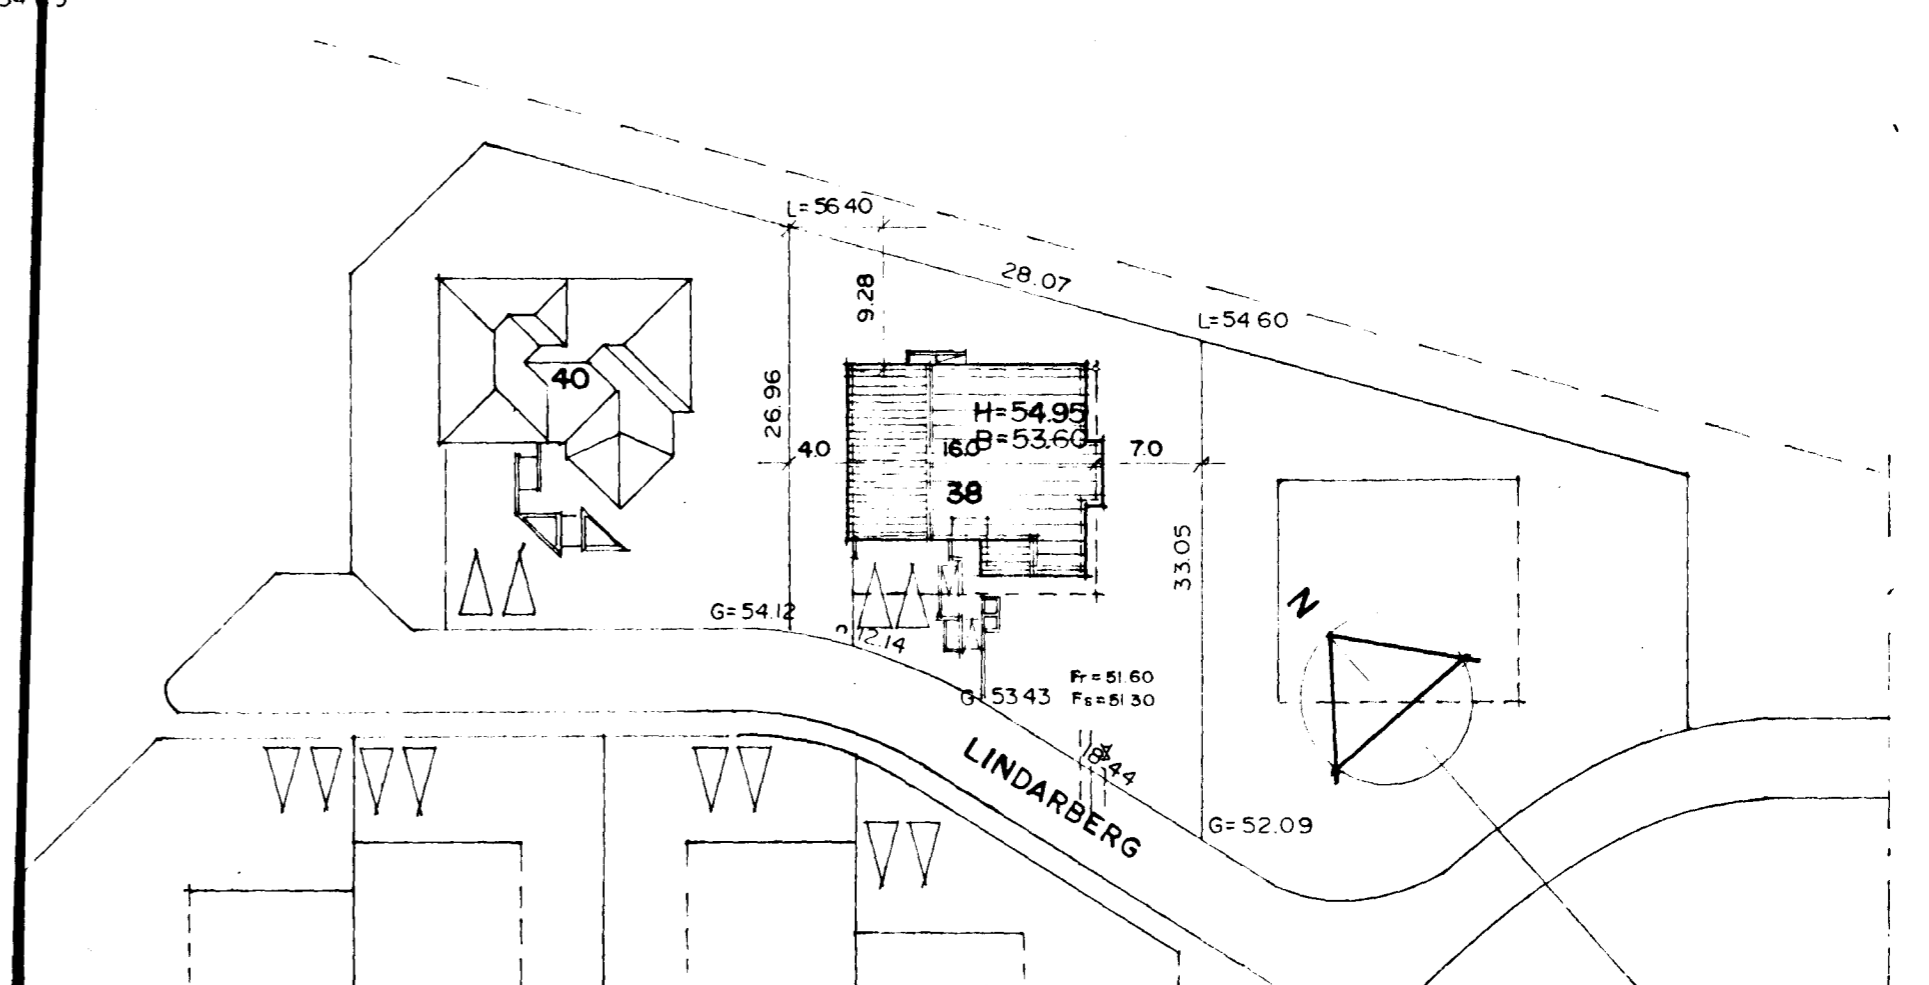

AFSTÖÐUMYND MKV. 1:500

SKÝRINGAR/BYGGINGARLÝSING:

UNDIRSTÖÐUR: STADSTEYPTAR
 BOTNPLATA: STADSTEYPT Á HRAUNFYLLINGU
 ÚTVEGGIR: STADSTEYPTIR 20 SM. 7 SM EINANGRUN,
 2SM MÚRHÚÐ
 LOFTPLATA JARÐHÆÐAR STADSTEYPT.
 ÞAK HEILKETT MEÐ 1"X6" BORÐVIÐ, ÞAKPAPPI
 OG ÞAKSTÁL, ÞAKEINANGRUN 20SM
 STEINULL.
 LOFTAKLÆDNING 16MM. SPÓNAPLÖTUR, MÁLADAR.
 LR. TÁKNAR LOFTRÆSTINGU.
 B-30 ELDVARNARHURÐ
 KÓLNUNARTÖLUR EINSTAKRA BYGGINGAHLUTA SÉU Í SAMRÆMI VÍÐ
 Í.S.T. 66.

STÆRÐIR HÚSSINS VÍÐ LINDARBERG NR.38	
JARÐHÆÐ (BÍLG./G)	71.50 M2 BR.
1. HÆÐ	178.80 M2 BR.
SAMTALS	250.30 M2 BR.

JARÐHÆÐ	193.05 M3 BR.
1. HÆÐ	694.74 M3 BR.
SAMTALS	887.79 M3 BR.

FLATARMÁL LÓÐAR 781.00 M2.

GLUGGUM BREYTT DES. 1990

Andri Hjalmars