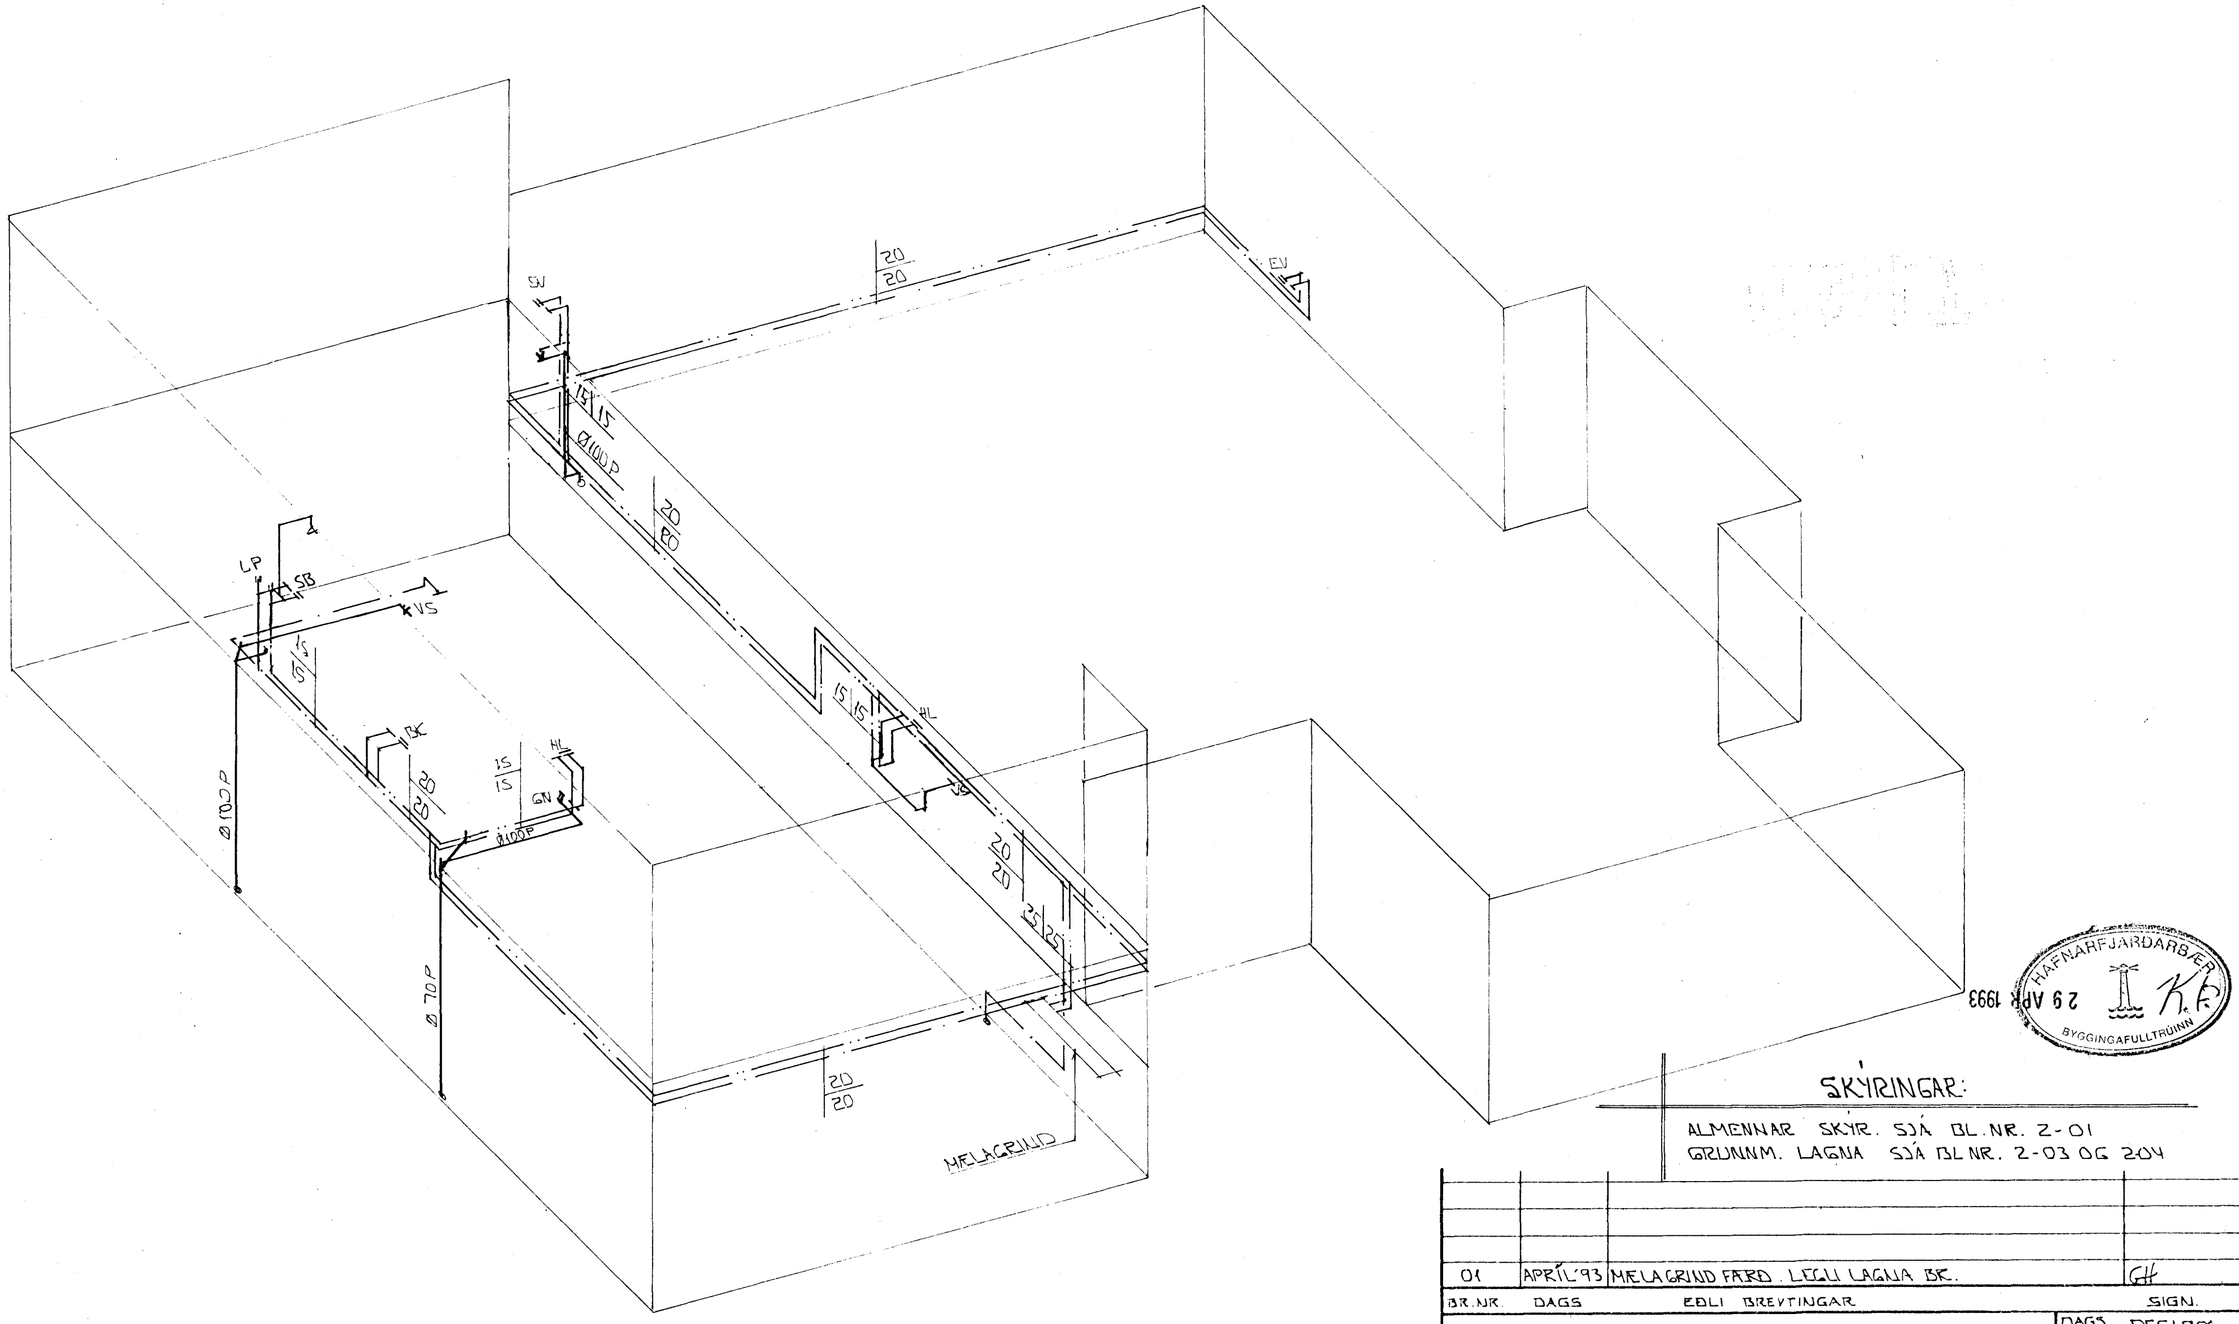

RÚMMYND VATNS- OG FRÁRENNSLISLAGNA • 1:50

HAFNARFJARÐARBÆR
29 APR 1993
BYGGINGAFULLTRÚINN

SKÝRINGAR:

ALMENNAR SKÝR. SJÁ BL.NR. 2-01
GRUNNM. LAGNA SJÁ BL NR. 2-03 OG 204

BR.NR	DAGS	EÐLI BREYTINGAR	SIGN.
01	APRÍL'93	MÆLAGRIND FÆRÐ. LEGU LAGNA BK.	GH

LINDARBERG 38 HAFNARFIRÐI

RÚMMYND VATNS- OG FRÁRENNSLISLAGNA.

MÆLIKV. • 1:50

DAGS	DES'90
HANNAÐ	
TEIKNAÐ	
VERK NR.	9048
BLAÐ NR.	2-06

SIGURÐUR ÞORLEIFSSON TÆKNIFRÆÐINGUR F.T.F.Í.
STRANDGÖTU 11 HAFNARFIRÐI SÍMI 54751/54235