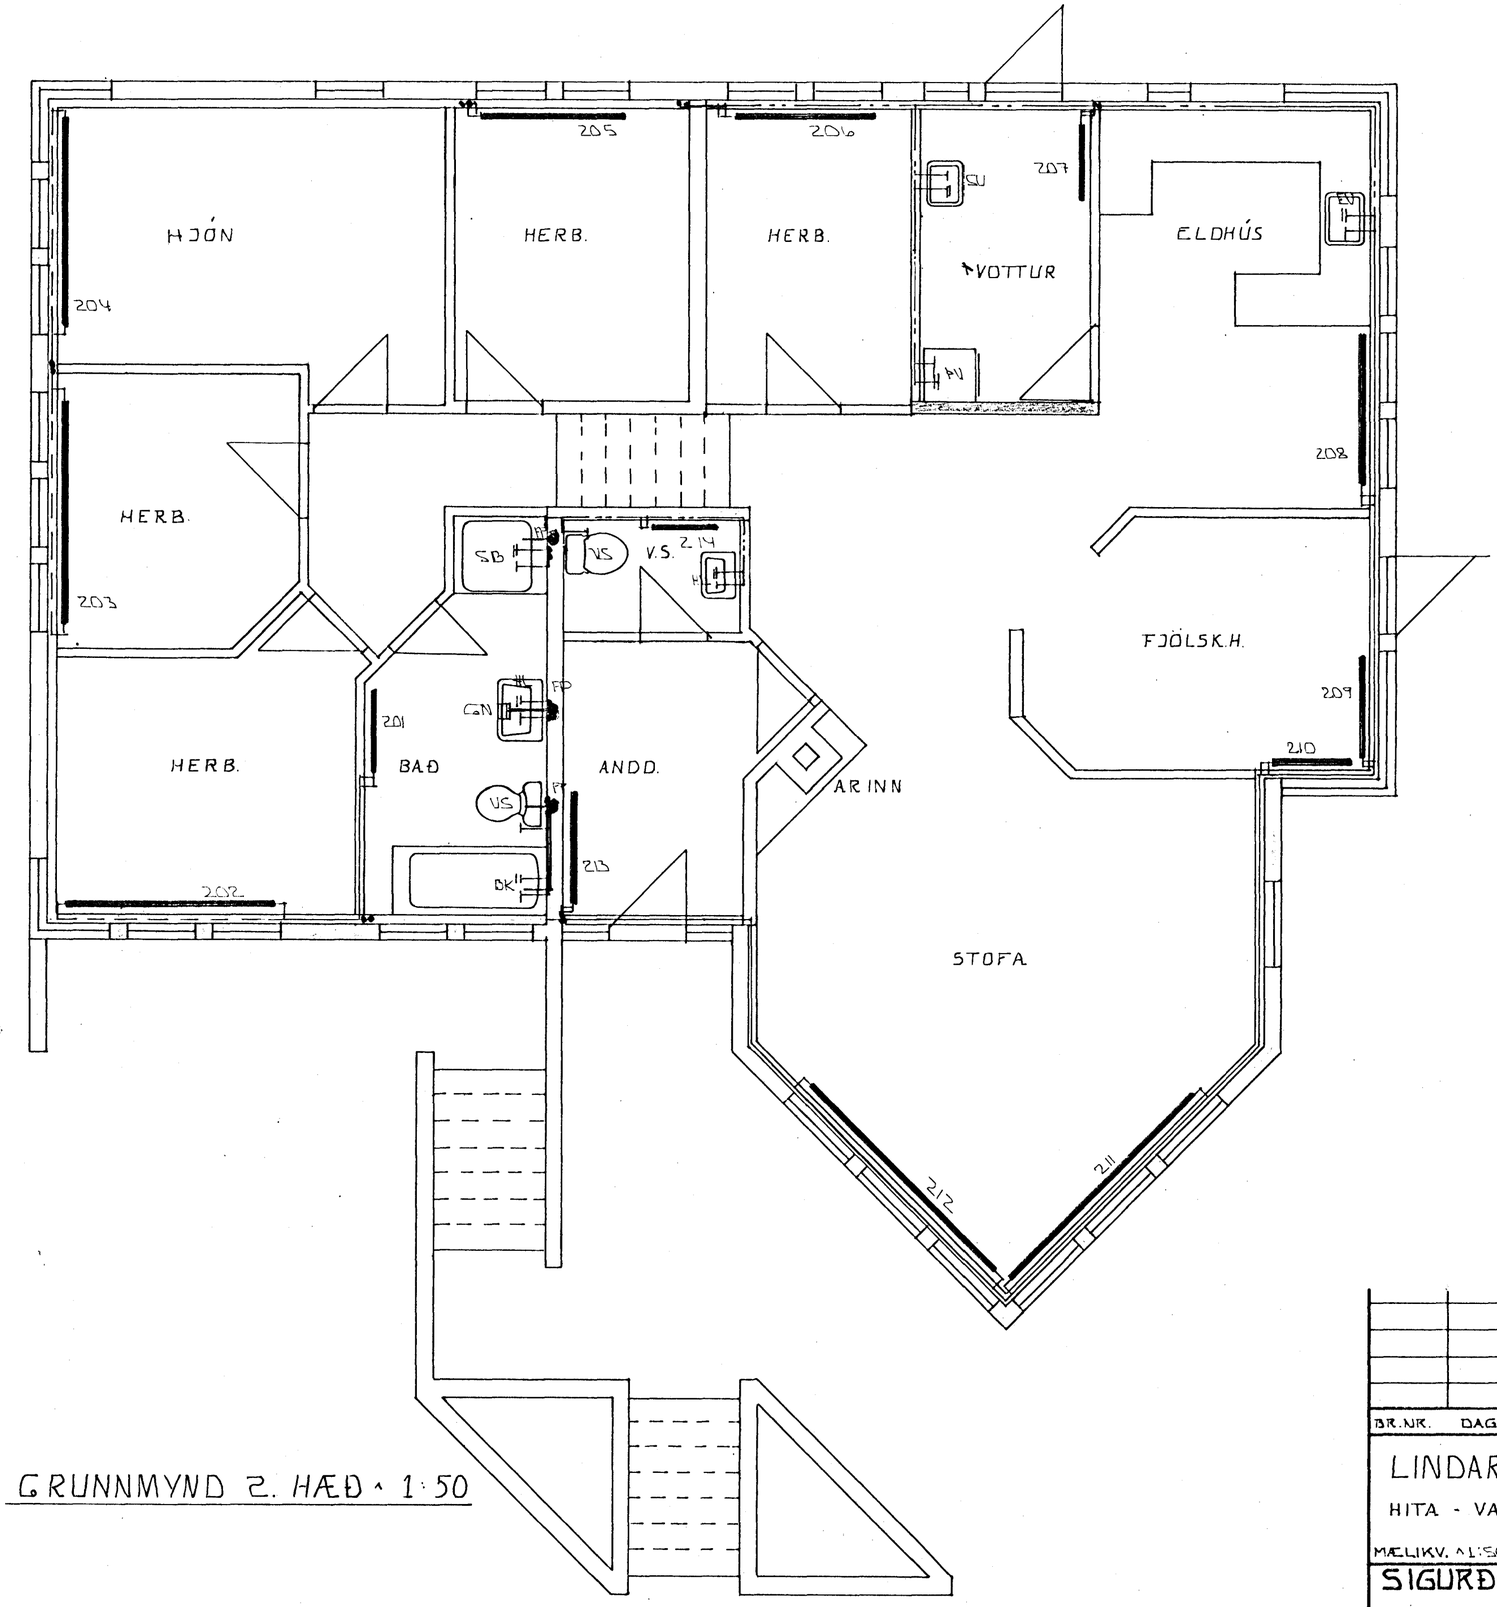

GRUNNMYND 2. HÆÐ - 1:50

HAFNARFJARÐARBÆR
03 DEC 1990
SH
BYGGINGAFULLTRÚINN

BR.NR.	DAGS	EÐLI BREYTINGAR	SIGN.

LINDARBERG 40 HAFNARFIRÐI

HITA - VATNS OG FRÁRENSLISLAGNIR 2. HÆÐ.

MÆLIKV. A1:50

DAGS.	NÓV.'90
HANNAÐ	
TEIKNAÐ	
VERK NR.	9018
BLAÐ NR.	2-04

SIGURÐUR ÞORLEIFSSON TÆKNIFRÆÐINGUR F.T.F.I.
STRANDGÖTU 11 HAFNARFIRÐI SÍMI 54751