


LINDARBERG 42 OG 44 HAFNARFIRÐI

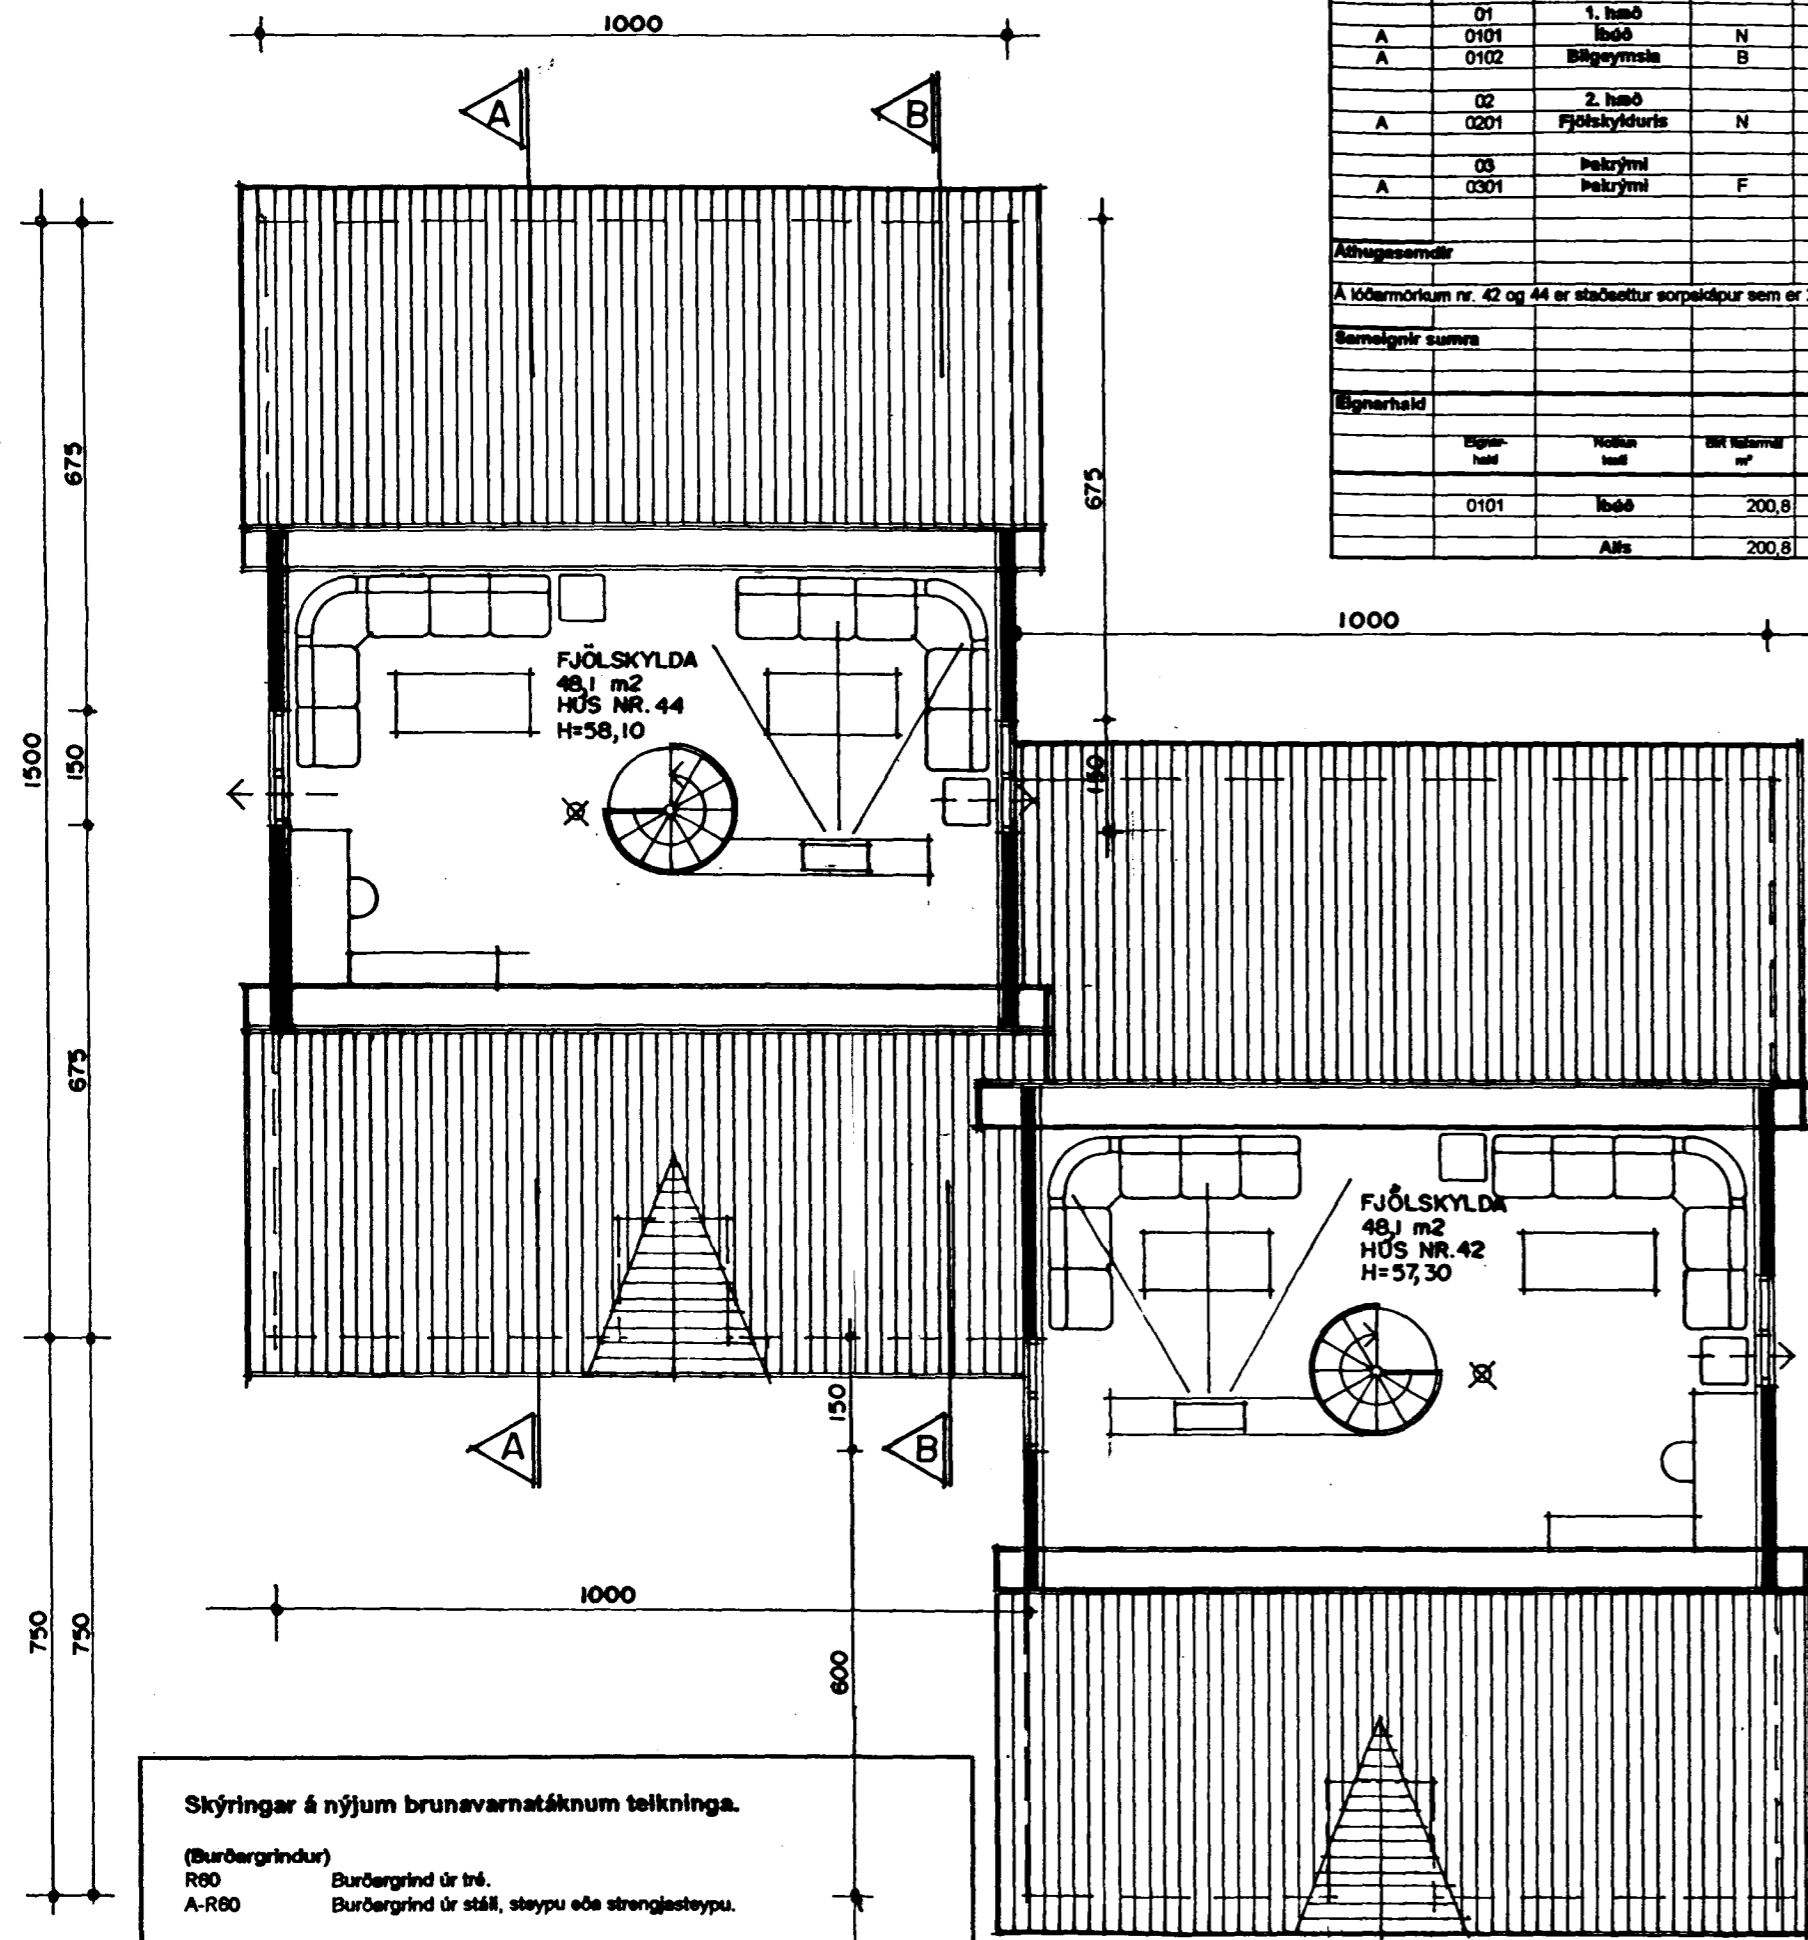

GRUNNMYND 2 HÆÐ MKV. 1:100.


Skýringar á nýjum brunavarnatáknum teikninga.

- (Burðargrindur)
 - R80 Burðargrind úr tré.
 - A-R80 Burðargrind úr stál, steypu eða strengjasteypu.
- (Veggir)
 - A-RE180 Berandi veggur úr steypu.
 - RE180 Berandi veggur úr tré.
 - A-E180 Eld berandi veggur úr stálgrind/gíspötum.
 - E180 Eld berandi veggur úr trégrind/gíspötum.
 - A-REIM120 Ekvarnarveggur.
 - (Hæðarstíll/milligöf)
 - A-RE180 Milligöf úr steypu.
 - RE180 Milligöf úr stálbitum, stálþröngböldum, steinull og gíspötum að neðan.
 - Milligöf úr stálbitum, tréþröngböldum, steinull og gíspötum að neðan.
 - Milligöf úr ímtrébitum, tréþröngböldum, steinull og gíspötum að neðan.
 - (Hurðir)
 - A-E1-CS80 Ekvarnarhurð úr óbrannanlegum efnum.
 - E1-CS80 Ekvarnarhurð.
 - E1-CS30 Ekvarnarhurð. (t.d. stíghúshurð)
 - E-C30 Ekvarnarhurð.
 - (Gluggar)
 - E30 Ekvarnargluggi.
 - Klæðningar
 - Evro-A (íglíð klæðningar áður í flokki 1)
 - Evro-B-F (íglíð klæðningar áður í flokki 2)
 - Merking einstakra tákna:
 - R táknar burðarþol
 - E táknar hellaþetta
 - I táknar einangrun
 - W táknar vörn fyrir hitageislum
 - C táknar sjálflokandi hurð
 - S táknar reykhindrandi byggingshúta.

Allir ekvarnamerktir byggingshútar skulu hafa hlotið samþykkt Brunavarnastofnunar ríkisins.

Skráningartáfa: Lindarberg 42 Hafnarfirði		Skrásetjari: Sigurður Þorvarðarson															
Landnúmer: 174285		Kennitala: 141250-189															
Mæthlutandúmer: 01		Útgáfa: 4.01 Daga: 20.01.99															
Uppskipting og lýsing																	
D0	D1	D2	D3	D4	D5	D6	D7	D8	D9	D10a	D10b	D11	D12	D16	D17		
Lokun	Nýtt hæð-rö	Nólan teki	Höfuð-flokkun	Eignar-hæð	Borðstær m²	Mannstær m²	Op m²	Þröskulur m²	Þröskulur st < 1,8	Safnahæ min	Safnahæ max	Brúþröskulur rúmstær m²	Höfuðstær m²	Nett flahátt m²	Flahátt skiptarúmstær m²	Safstær rúmstær m²	
		Mæthlutur			202,8	0,0	2,0	2,0	200,8	0,0		679,9	198,9	200,8		581,831	
		Botn										29,8					
A	0101	1. hæð	N	0101	147,8	0,0	2,0	0,0	147,8	0,0		448,7	150,8	147,8			
A	0102	Bilgæymsta	B	0101	24,7	0,0	0,0	0,0	24,7	0,0	2,70	4,80	88,3	21,3	24,7	2,94	380,730
A	0201	2. hæð	N	0101	55,0	0,0	2,0	0,0	53,0	0,0	2,10	3,10	143,0	48,1	53,0	2,60	125,080
A	0301	Þekrymi	F	0101	0,0	0,0	0,0	0,0	0,0	0,0	0,30	2,10	57,8	0,0	0,0		
Afhugasemdir				A lóðarmörkum nr. 42 og 44 er staðsettur sorpdalur sem er 2,0 m², 4,0 m². Sorpdalurinn er eld teki með í stærðarútreikningi hörsins.													
Samtalsgr summa																	
Eignarhald																	
Eignar-hætt	Nólan teki	Nett flahátt m²	Skiptarúmstær m²	Safstær m²	Safstær og samtalsgr m²												
0101	Íbúð	200,8	581,831	581,831													
Alls		200,8	581,831	581,831													

Skráningartáfa: Lindarberg 44 Hafnarfirði		Skrásetjari: Sigurður Þorvarðarson															
Landnúmer: 174286		Kennitala: 141250-189															
Mæthlutandúmer: 01		Útgáfa: 4.01 Daga: 20.01.99															
Uppskipting og lýsing																	
D0	D1	D2	D3	D4	D5	D6	D7	D8	D9	D10a	D10b	D11	D12	D16	D17		
Lokun	Nýtt hæð-rö	Nólan teki	Höfuð-flokkun	Eignar-hæð	Borðstær m²	Mannstær m²	Op m²	Þröskulur m²	Þröskulur st < 1,8	Safnahæ min	Safnahæ max	Brúþröskulur rúmstær m²	Höfuðstær m²	Nett flahátt m²	Flahátt skiptarúmstær m²		
		Mæthlutur			202,8	0,0	2,0	2,0	200,8	0,0		679,9	198,9	200,8		581,831	
		Botn										29,8					
A	0101	1. hæð	N	0101	147,8	0,0	2,0	0,0	147,8	0,0		448,7	150,8	147,8			
A	0102	Bilgæymsta	B	0101	24,7	0,0	0,0	0,0	24,7	0,0	2,70	4,80	88,3	21,3	24,7	3,57	76,041
A	0201	2. hæð	N	0101	55,0	0,0	2,0	0,0	53,0	0,0	2,10	3,10	143,0	48,1	53,0	2,60	125,080
A	0301	Þekrymi	F	0101	0,0	0,0	0,0	0,0	0,0	0,0	0,30	2,10	57,8	0,0	0,0		
Afhugasemdir				A lóðarmörkum nr. 42 og 44 er staðsettur sorpdalur sem er 2,0 m², 4,0 m². Sorpdalurinn er eld teki með í stærðarútreikningi hörsins.													
Samtalsgr summa																	
Eignarhald																	
Eignar-hætt	Nólan teki	Nett flahátt m²	Skiptarúmstær m²	Safstær m²	Safstær og samtalsgr m²												
0101	Íbúð	200,8	581,831	581,831													
Alls		200,8	581,831	581,831													

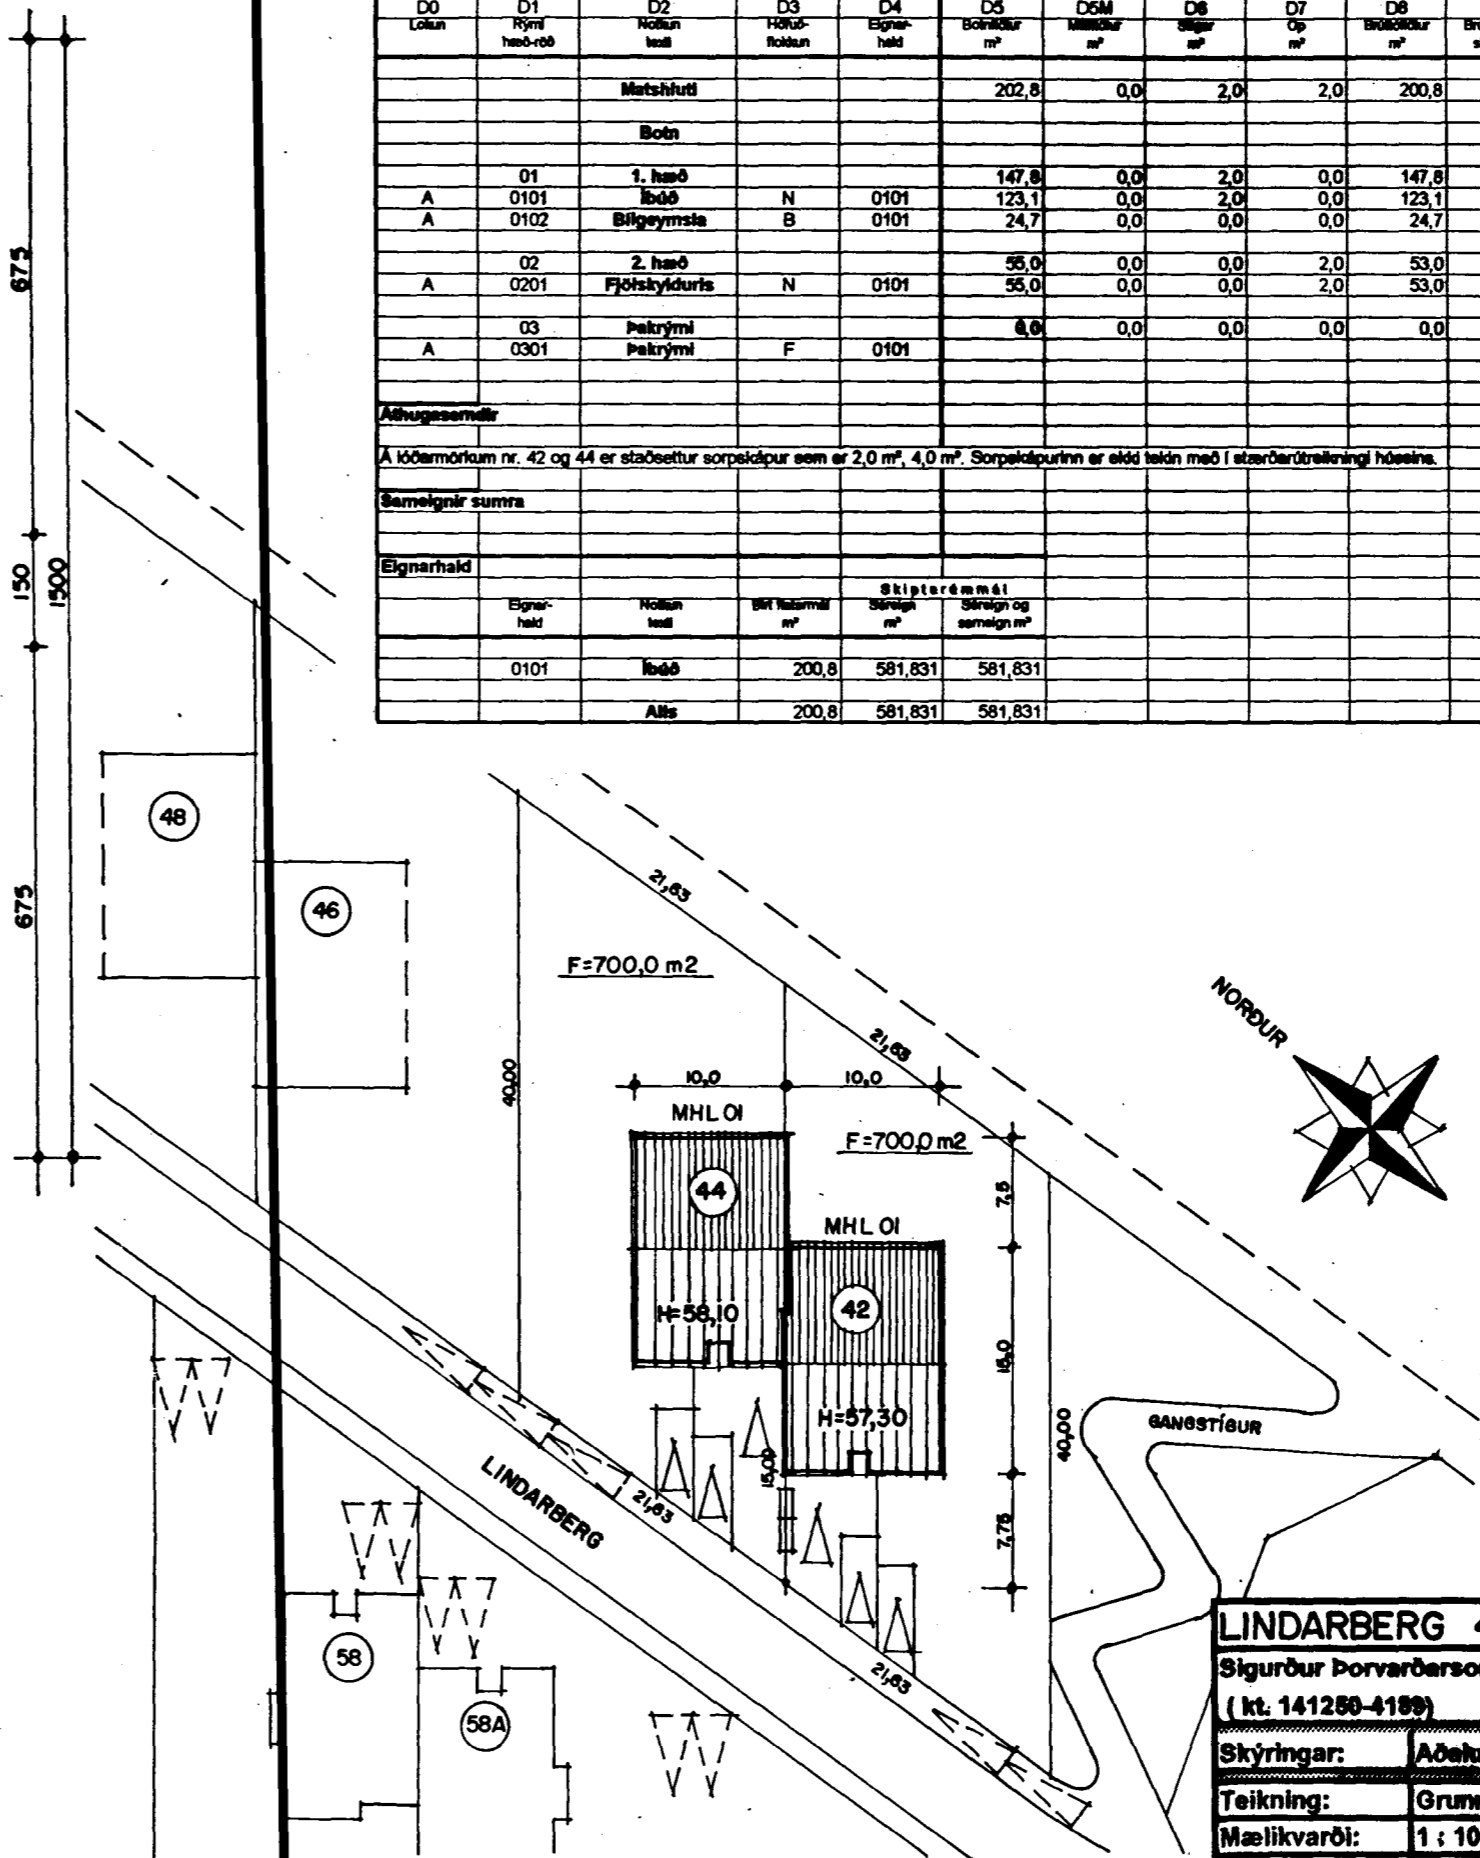

AFSTÖÐJUMYND MKV. 1:500.

LINDARBERG 42 OG 44 HAFNARFIRÐI
 Sigurður Þorvarðarson byggingafræðingur bfl. Teiknistofan Strandgötu 11 220 Hafnarfirði
 (t. 141250-4189) Sími 5651510. fax. 5651299. Netfang: teiknistofan@islandia.is

Skýringar: Aðaluppdráttur
 Teikning: Grunnmynd efnisáætlun, afstöðumynd, skýringatekstar/ skráningartöflur.
 Mælikvarði: 1:100, 1:500.
 Undirskrift: *Sigurður Þorvarðarson*
 Blað nr: 2 af 3 | Dagsetning: 20.01.1999.
 Breytt:

Samþykkt bann
 02 FEB. 1999
 Byggingafulltrúinn í Hafnarfirði
 Erlendur Hjalmarsson