


SNID A-A MKV. 1:50.

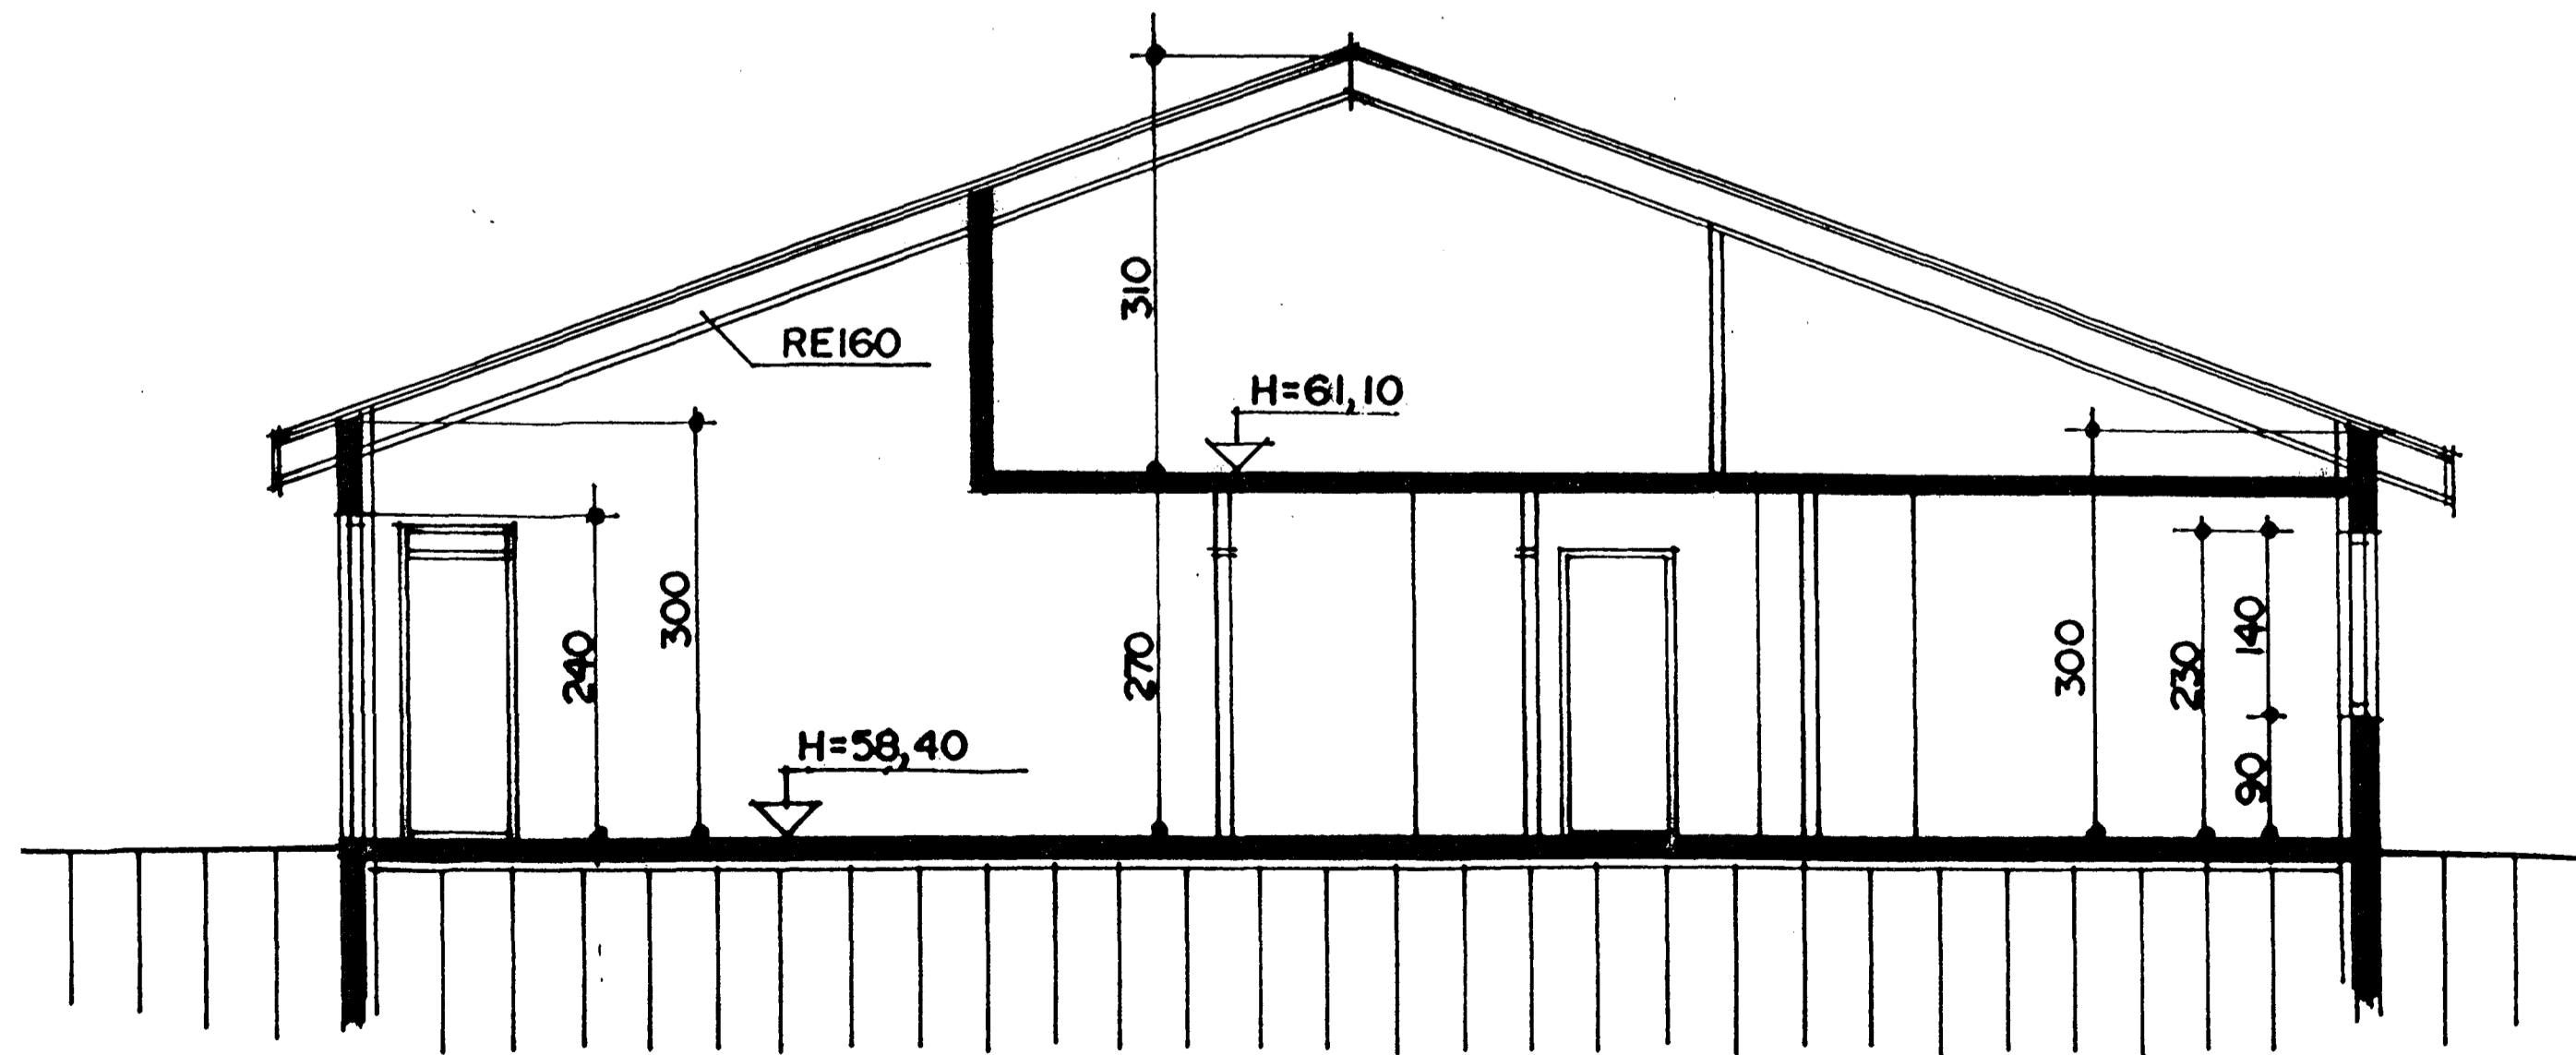

SNID B-B MKV. 1:50.

Byggingaáætlun HAFNARFIRÐI  
 Aigreitt þann  
 11.10.1999  
 Sigrúnur Þorvarðarson

LINDARBERG 42 OG 44 HAFNARFIRÐI	
Sigrúnur Þorvarðarson byggingafræðingur bfl. Teiknistofan Strandgötu 11 220 Hafnarfirði. (Kl. 141250-4189) Sími 5651510. fax. 5651299. Netfang: teiknistofan@islandia.is	
Skýringar:	Séruppráttur
Teikning:	Sniðmyndir.
Mælikvæði:	1:50.
Undirskrift:	<i>Sigrúnur Þorvarðarson</i>
Blað nr:	3 / 6
Breytt:	Dagssetning: 07.10.1999.