


LINDARBERG 42 HAFNARFIRÐI

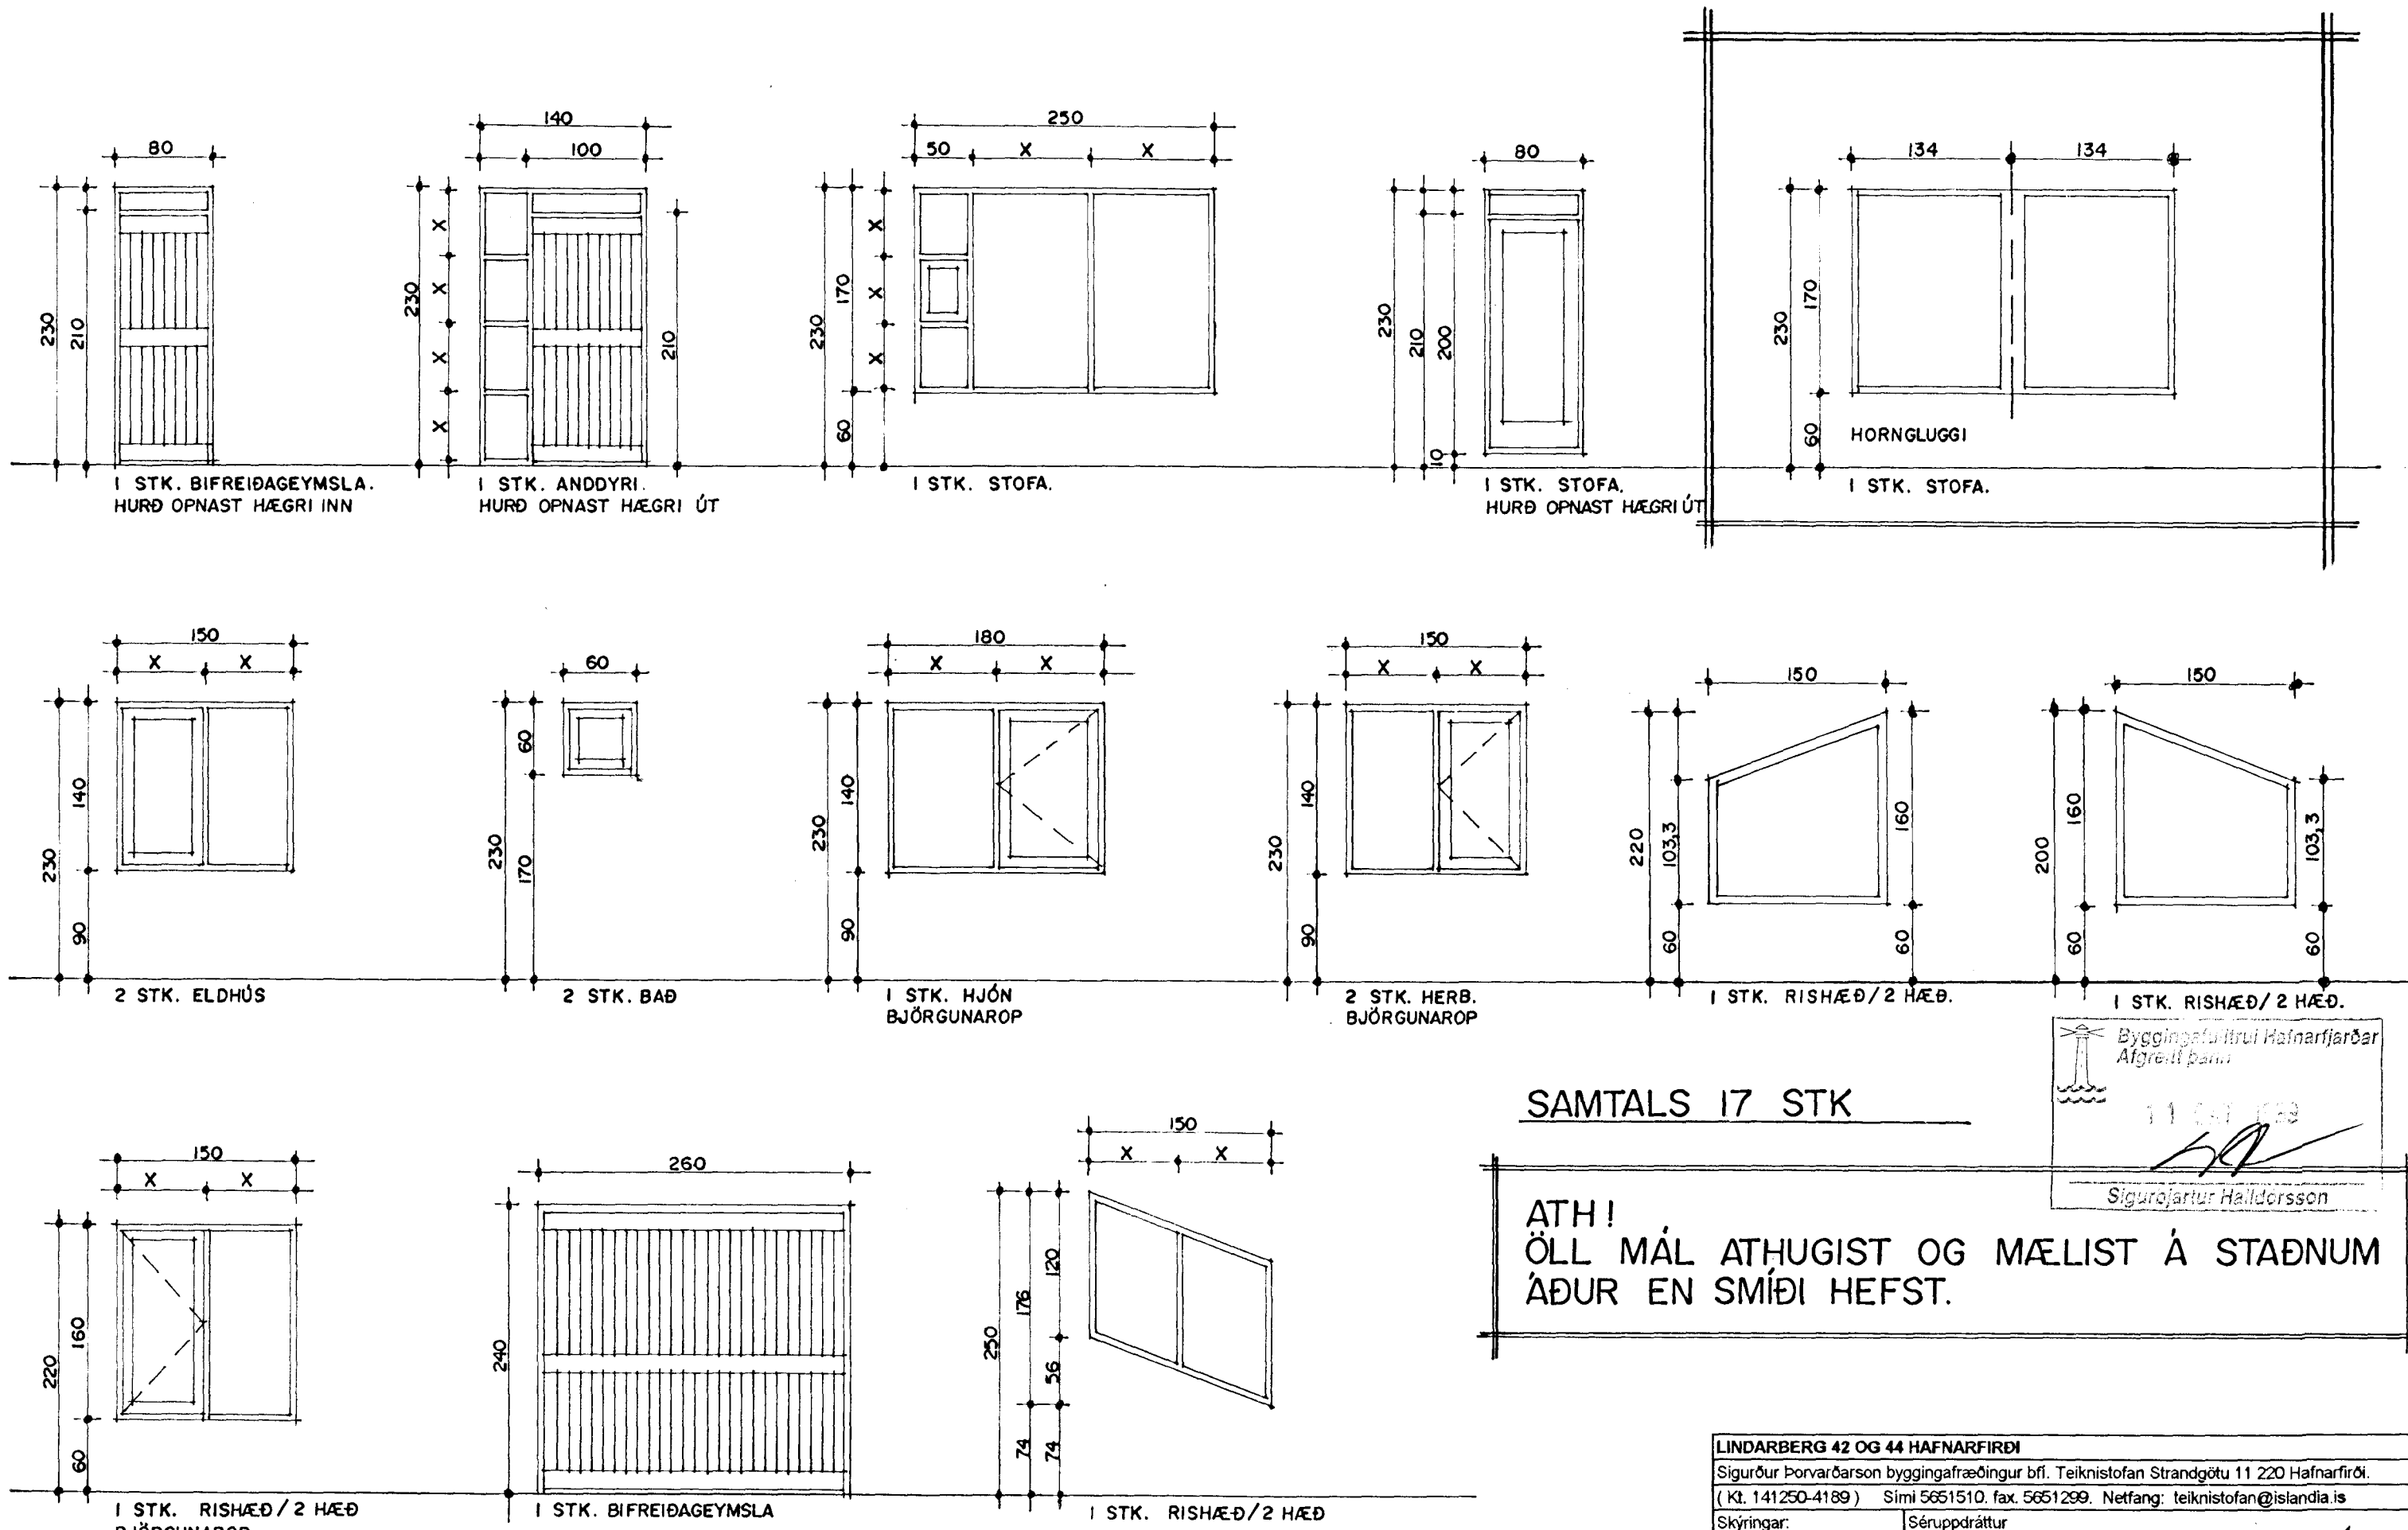

SAMTALS 17 STK

ATH!
ÖLL MÁL ATHUGIST OG MÆLIST Á STAÐNUM
ÁÐUR EN SMÍÐI HEFST.

Byggingafræðingur
Afgreitt þann
11.04.1999
Sigurolfur Halldorsson

| | |
|---|-------------------------|
| LINDARBERG 42 OG 44 HAFNARFIRÐI | |
| Sigurður Þorvarðarson byggingafræðingur bfl. Teiknistofan Strandgötu 11 220 Hafnarfirði. (Kt. 141250-4189) Sími 5651510, fax. 5651299. Netfang: teiknistofan@islandia.is | |
| Skýringar: | Séruppdráttur |
| Teikning: | Gluggar og hurðir. |
| Mælikvarði: | 1:50. |
| Undirskrift: | <i>[Signature]</i> |
| Blað nr.: | 5/6 |
| Breytt: | Dagsséting. 07.10.1999. |