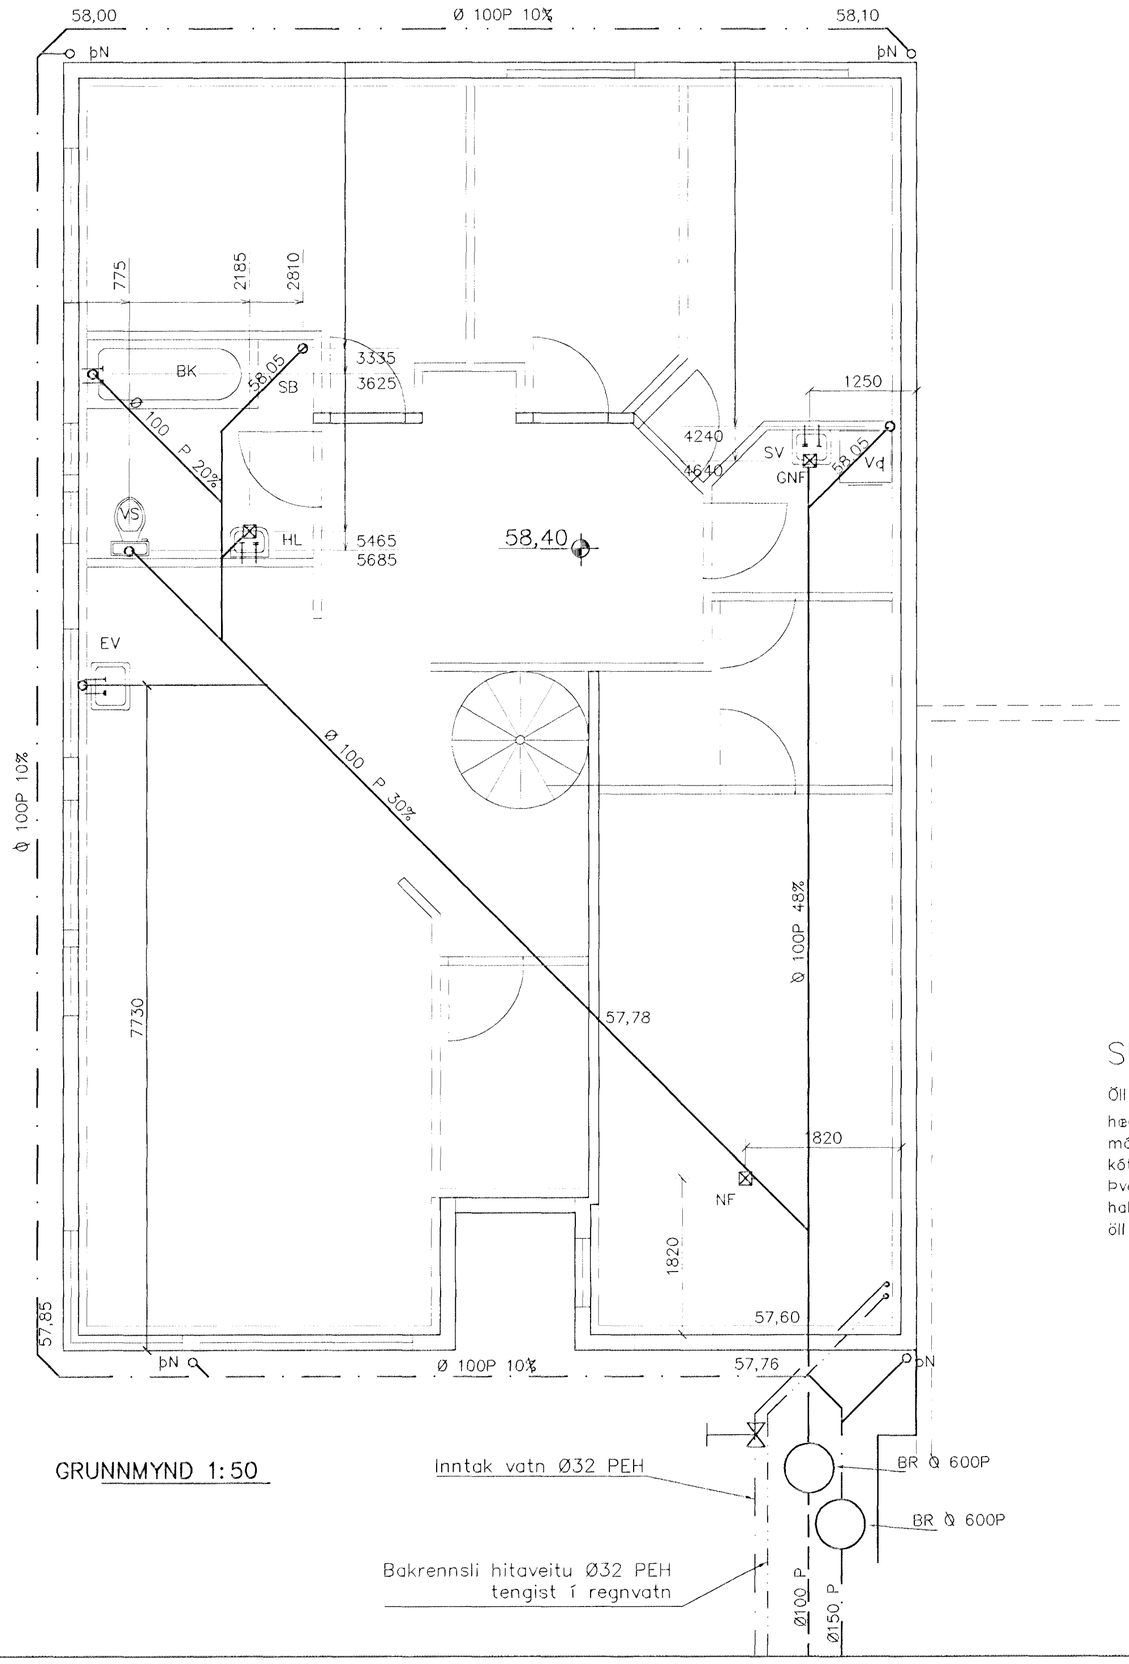

GRUNNMYND 1:50

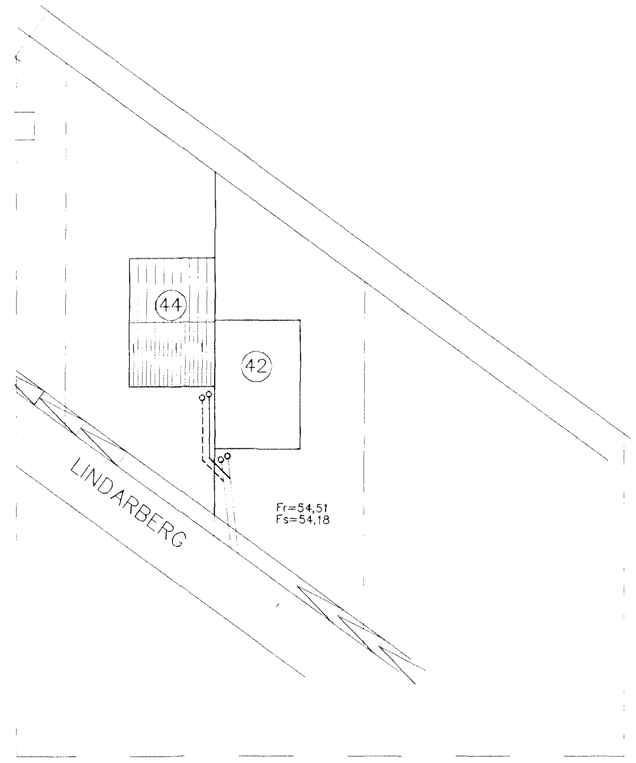

AFSTÖÐUMYND 1:500

Skýringar

Öll tákn og skýringar eru skv. íslenskum staðli
hæðir eru metrar í hæðarkerfi Hafnarfjarðar
mál eru í mm
kótar eru í m
Þvermál pípna er mm
hallatölur pípna eru %
öll vinna og efni skulu uppfylla íslenska staðla

TÁKN FYRIR LAGNIR

- SKÓLPLÖGN
- REGNVATSLÖGN
- JARÐVATNSLÖGN
- JARÐVATNS + REGNVATNSL.
- NEYSLUVATN
- BAKRENNSLI HITAVEITU

BR.	DAGS.	EÐLI BREITINGA	SIGN.

LINDARBERG 44
HAFNARFIRÐI

GRUNNMYND GRUNNLAGNA – AFSTÖÐUMYND

MKV 1:50 1:500

DAGS. Júlí 99

VERK NR. 9936

TEIKN. NR. 2-01

HANNAÐ Sveinbjörn Hinriksson

TEIKNAÐ Sveinbjörn Hinriksson

YFIRFARIÐ

HAFNARFJARÐARBÆR BYGGINGAFULLTRÚI

TÆKNIÞJÓNUSTA SIGURÐAR ÞORLEIFSSONAR ehf
STRANDGÖTU 11 220 HAFNARFIRÐI
SÍMI 555-4255 FAX 565-2875
E-mail taeknithjonusta@islandia.is