


SNÍÐ 1:100

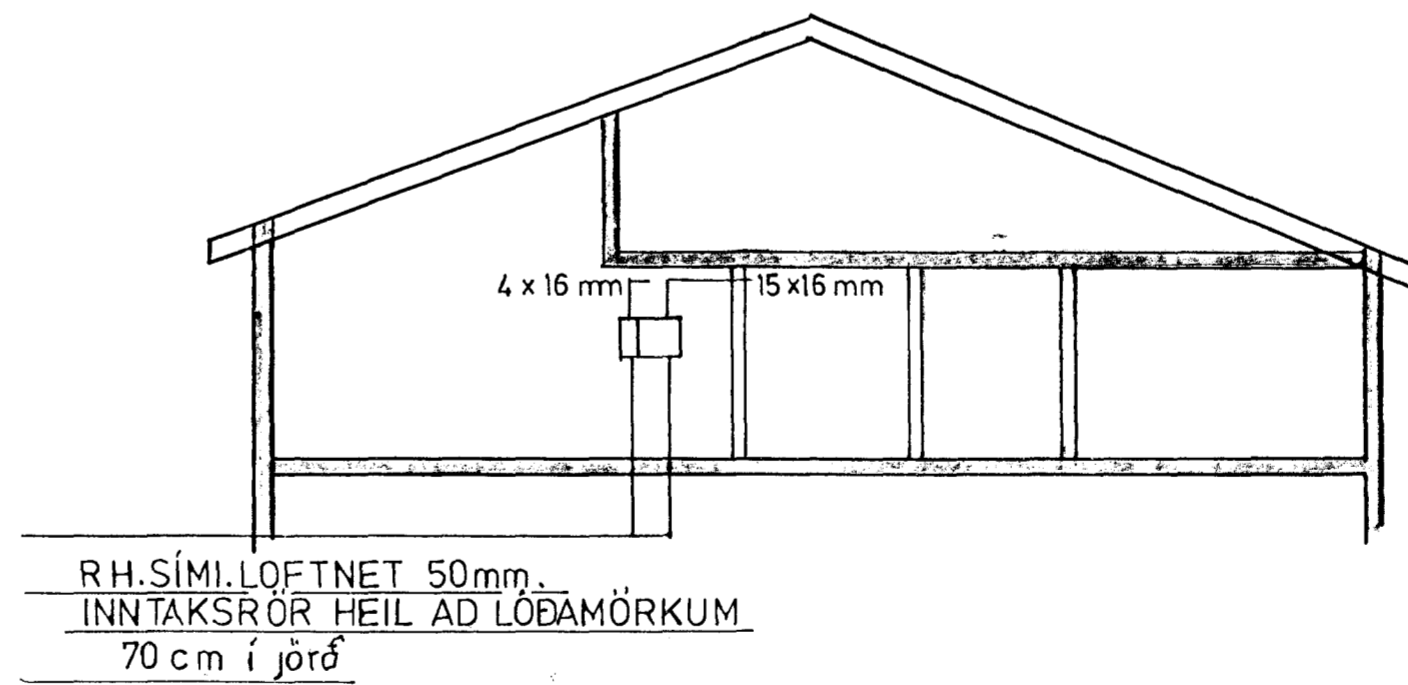

LINDARBERG 46 HF	DAGS	APR 99
EINLÍN JUMYND SNÍÐ AFSTÖÐUMYND	BLAÐ	2 AF 2
	KVARÐI	1:100-500
<i>Bjarni Guðsson s. 555442</i>	TEIKN	BG