


SNID A-A MKV. 1:50.

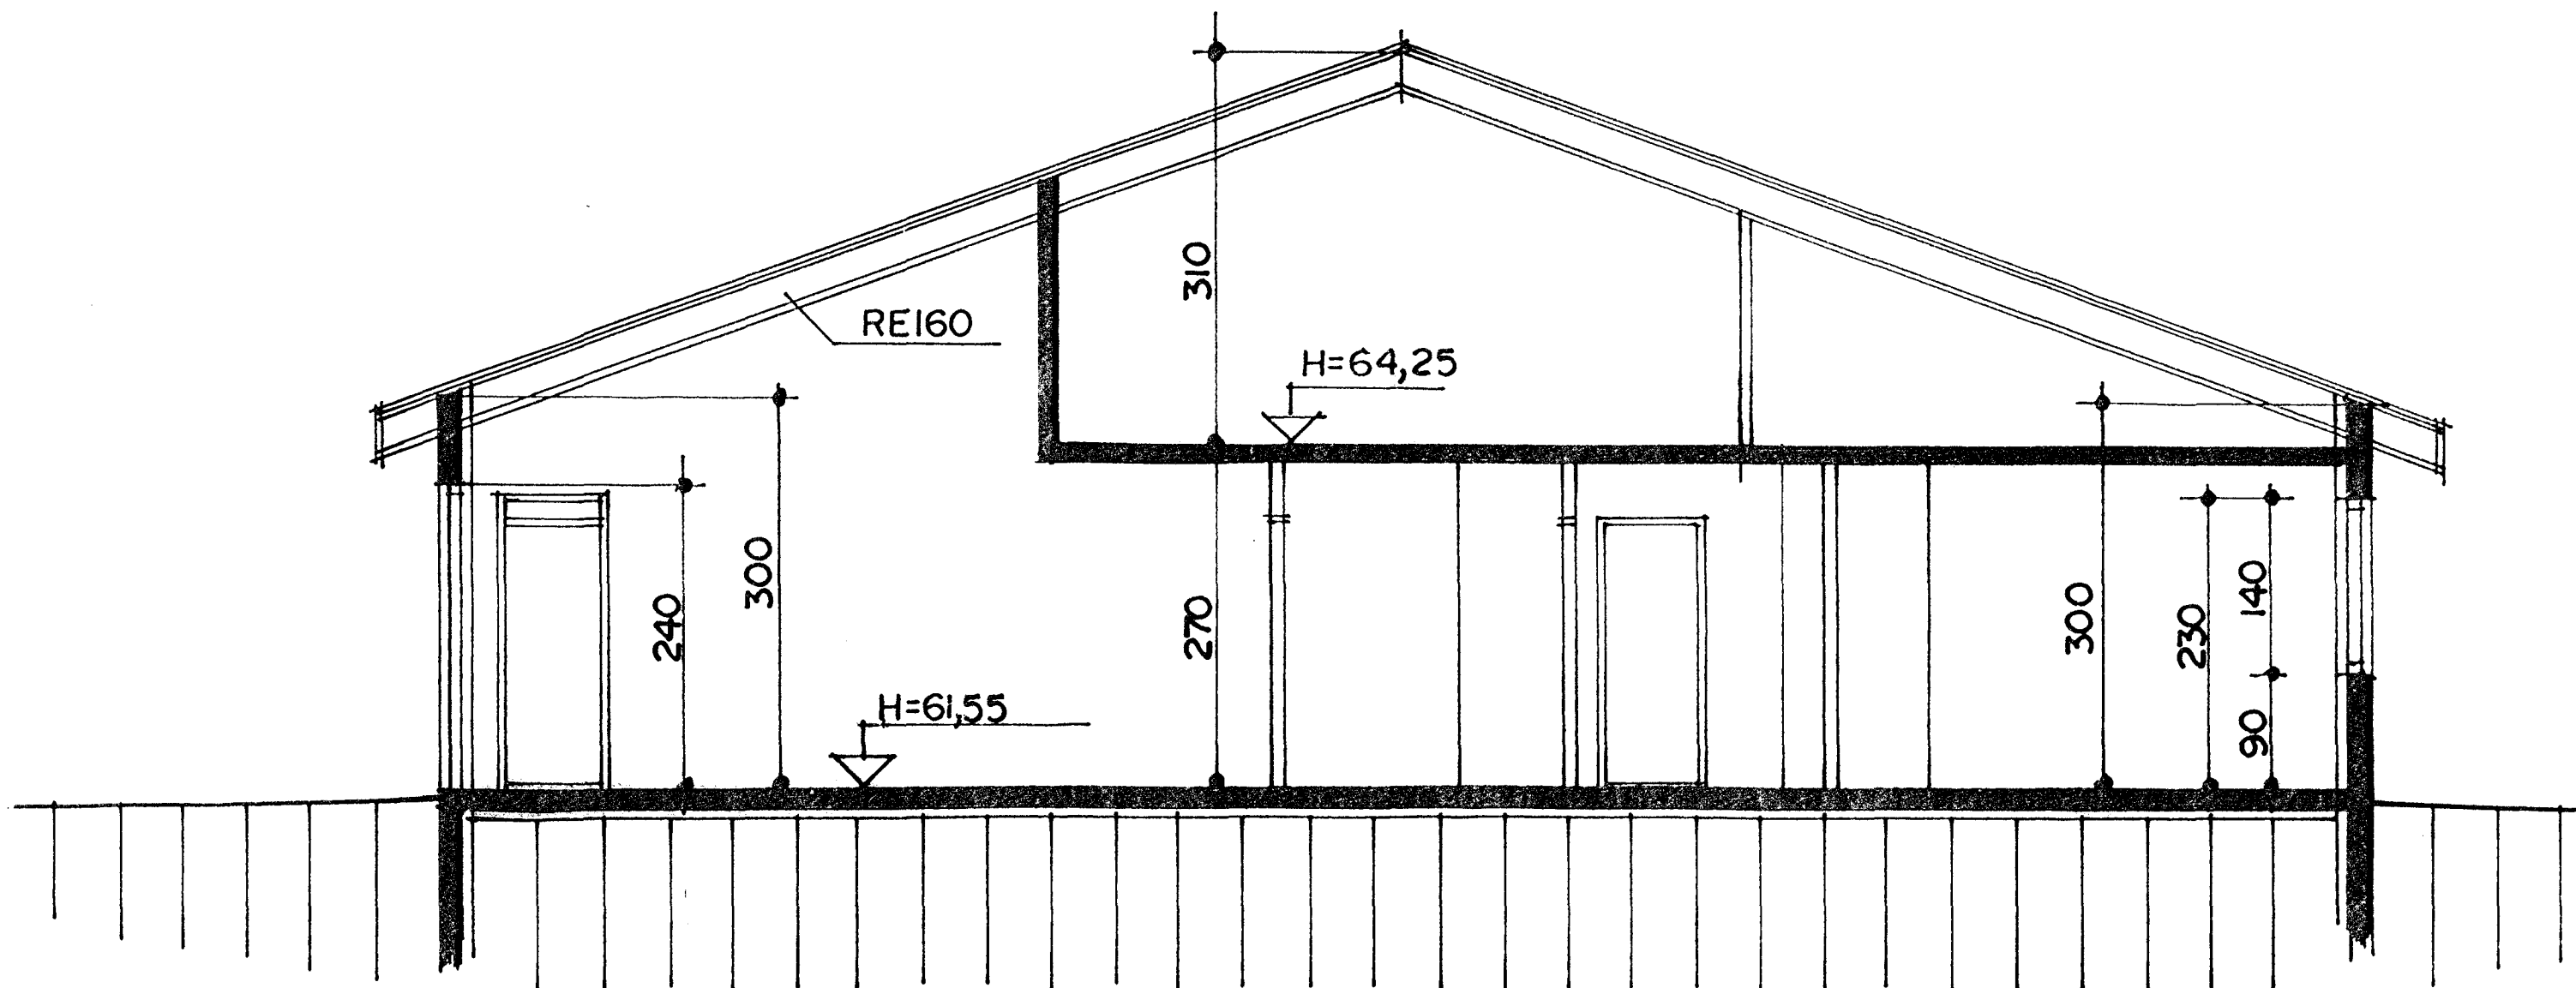

SNID B-B MKV. 1:50.

24 JUNI 1999



LINDARBERG 46 OG 48 HAFNARFIRÐI	
Sigurður Þorvarðarson byggingafræðingur bfi. Teiknistofan Strandgötu 11 220 Hafnarfirði. (Kt. 141250-4189) Sími 5651510, fax 5651299. Netfang: teiknistofan@islandia.is	
Skýringar:	Séruppráttur
Teikning:	Sniðmyndir.
Mælikvarði:	1:50.
Undirskrift:	<i>28/6 99 bsp</i>
Blað nr.:	3 / 6 Dagssetning 22.05.1999
Breytt:	