


LINDARBERG 46 HAFNARFIRÐI

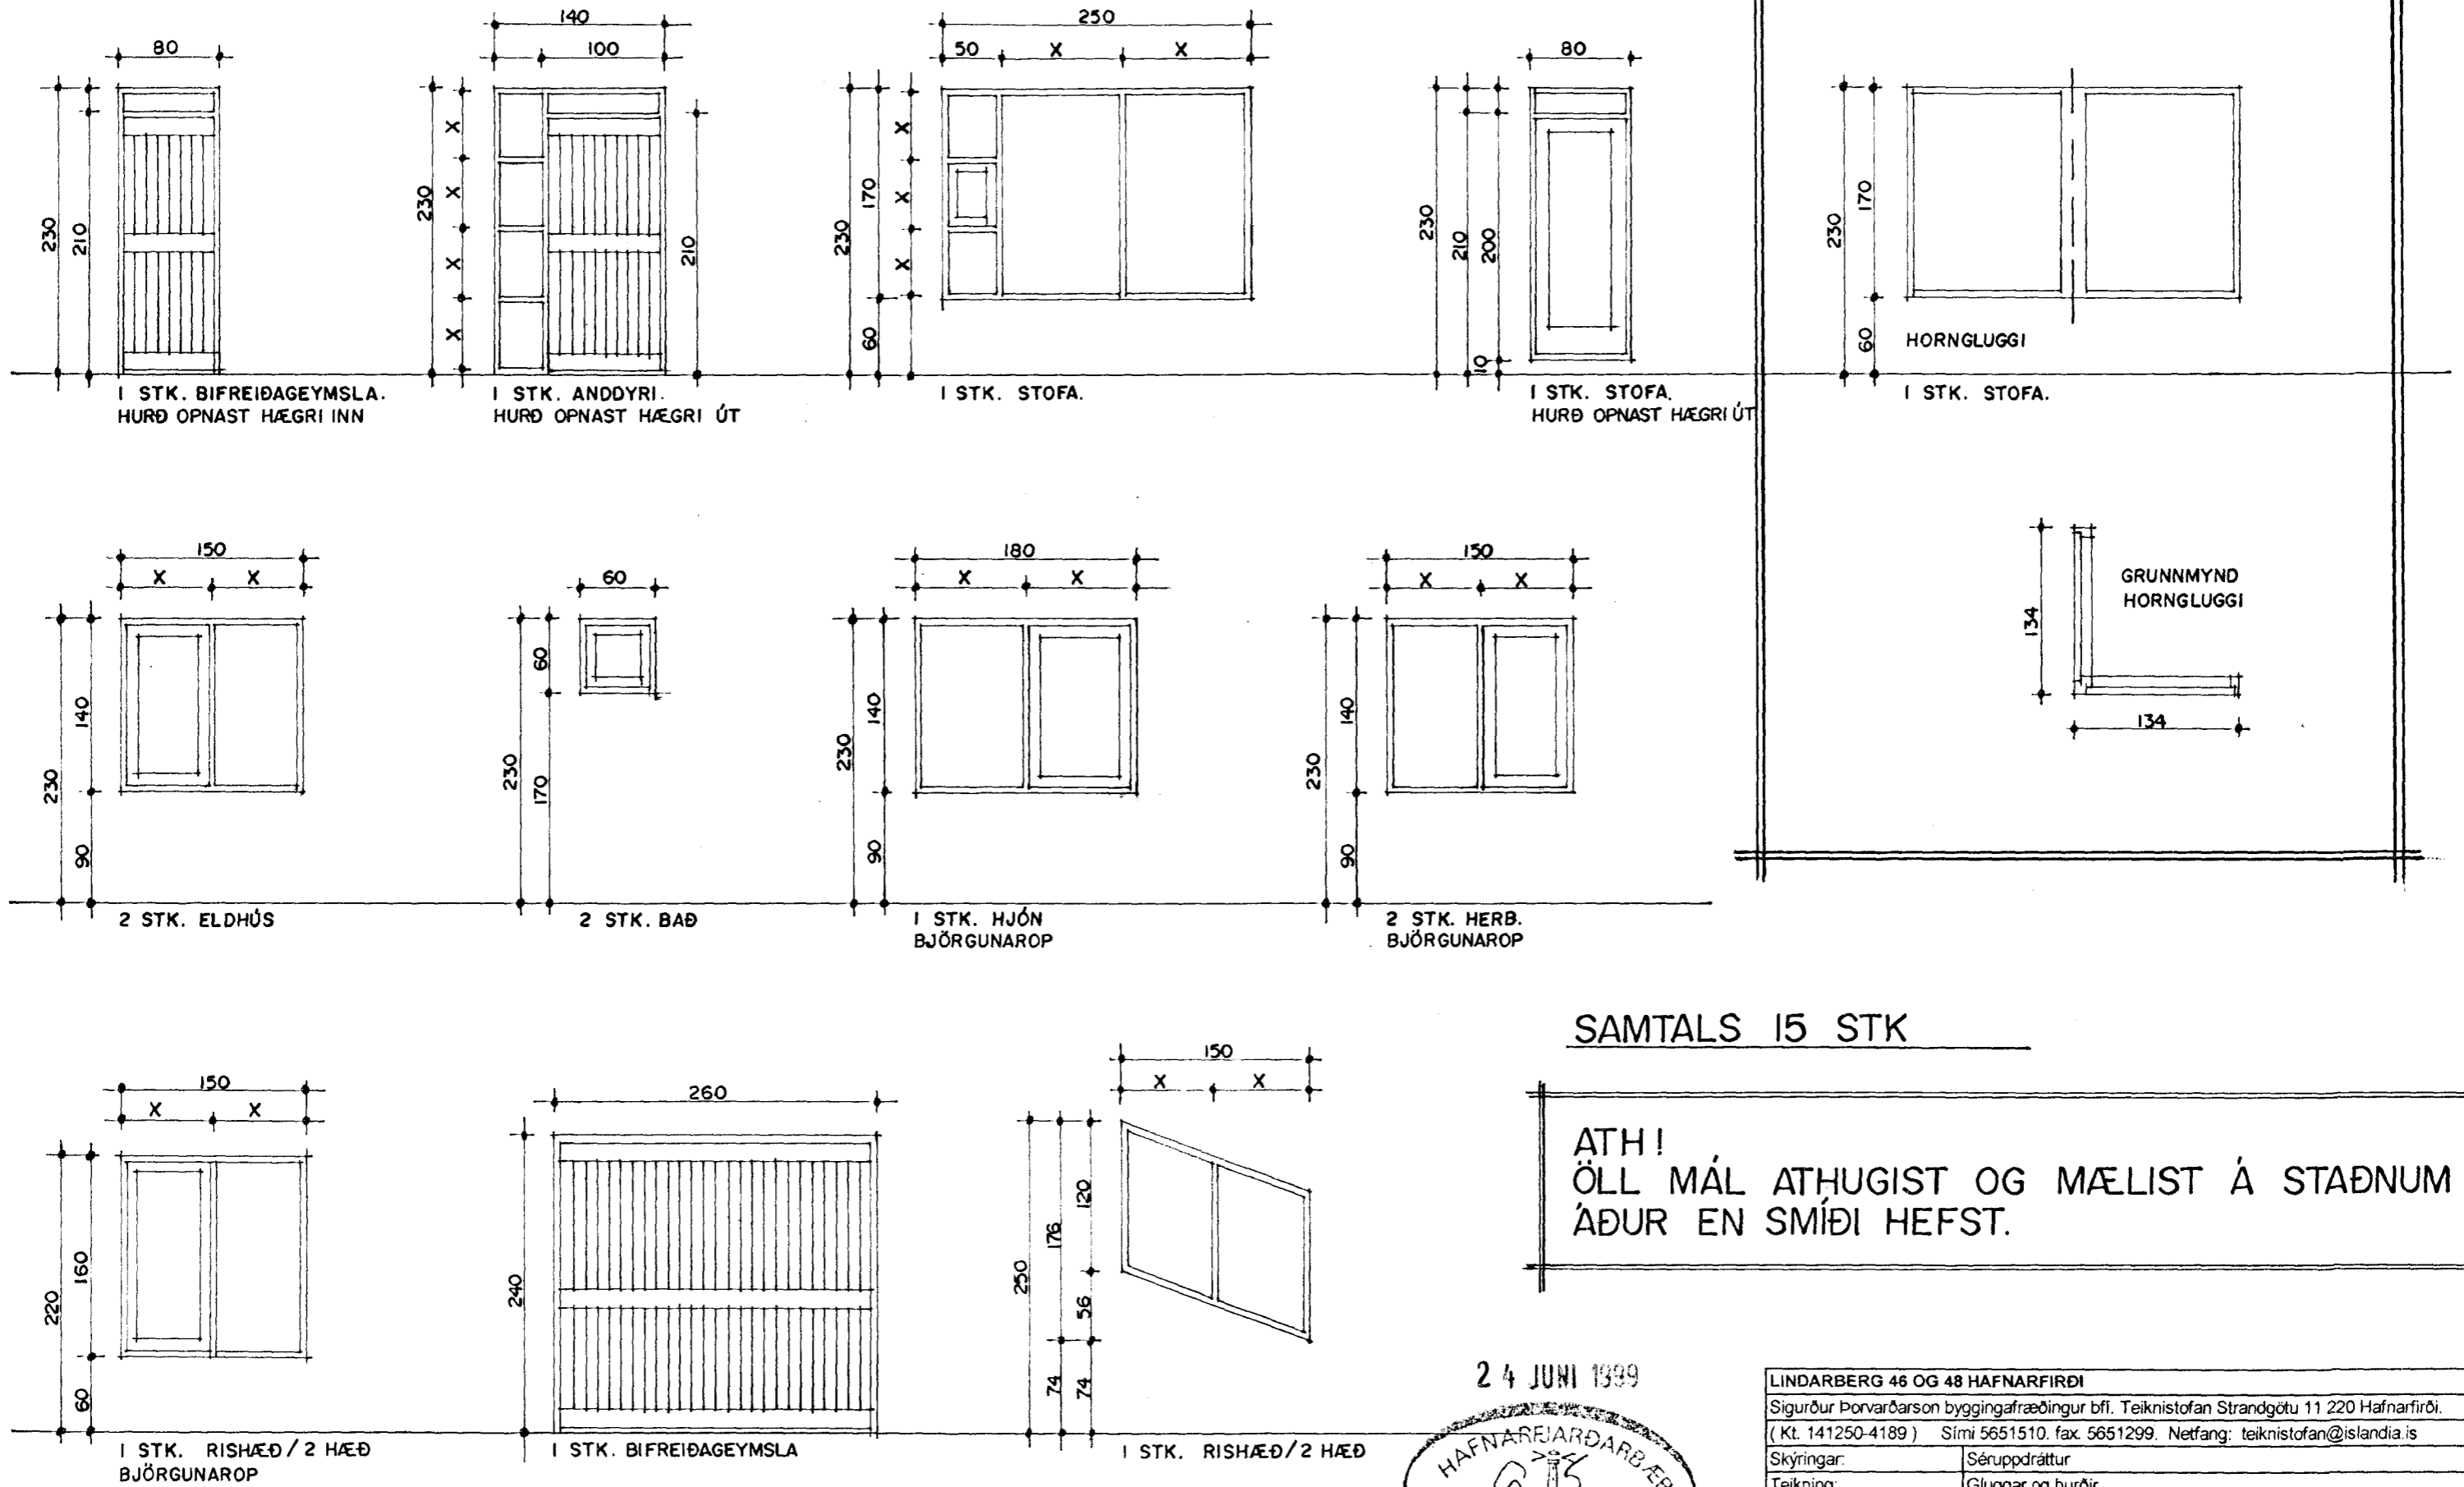

SAMTALS 15 STK

ATH!
ÖLL MÁL ATHUGIST OG MÆLIST Á STAÐNUM
ÁÐUR EN SMÍÐI HEFST.

24 JUNI 1999



LINDARBERG 46 OG 48 HAFNARFIRÐI	
Sigurður Þorvarðarson byggingafræðingur bfi. Teiknistofan Strandgötu 11 220 Hafnarfirði. (Kt. 141250-4189) Sími 5651510. fax 5651299. Netfang: teiknistofan@islandia.is	
Skýringar:	Séruppdráttur
Teikning:	Gluggar og hurðir.
Mælikvarði:	1:50.
Undirskrift:	<i>R. 23/6 99</i>
Blað nr:	5 / 6
Breytt:	Dagsetning. 22.05.1999.