

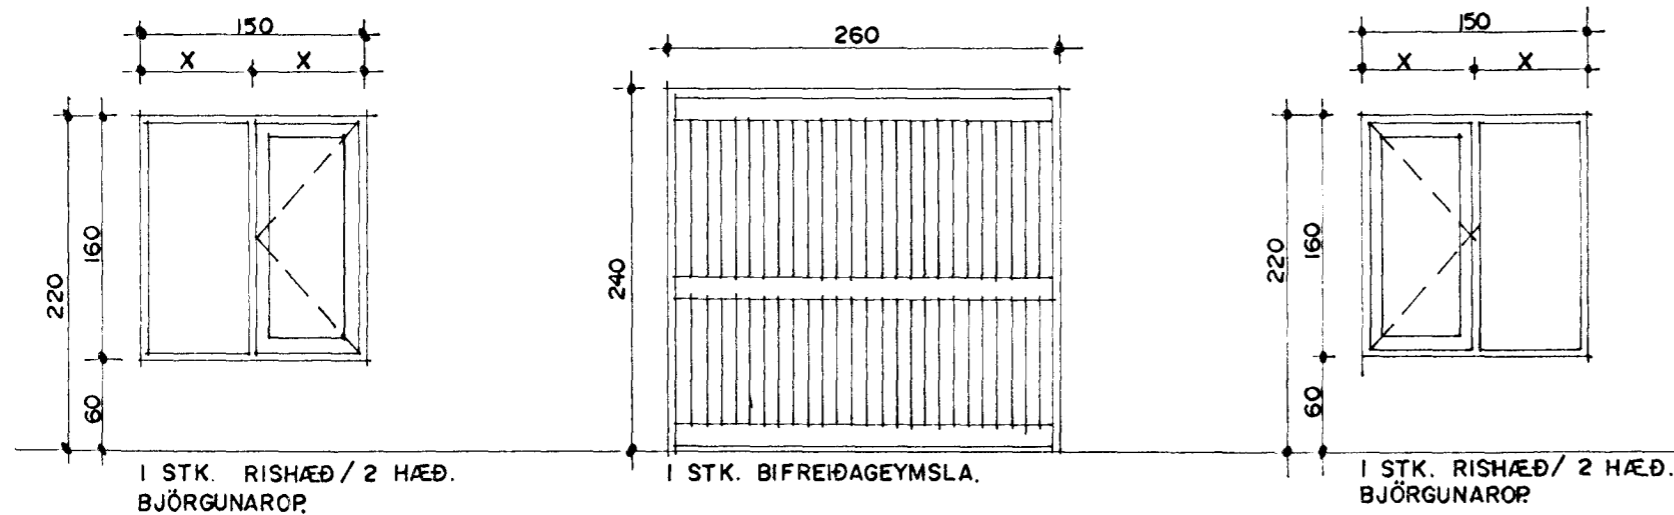
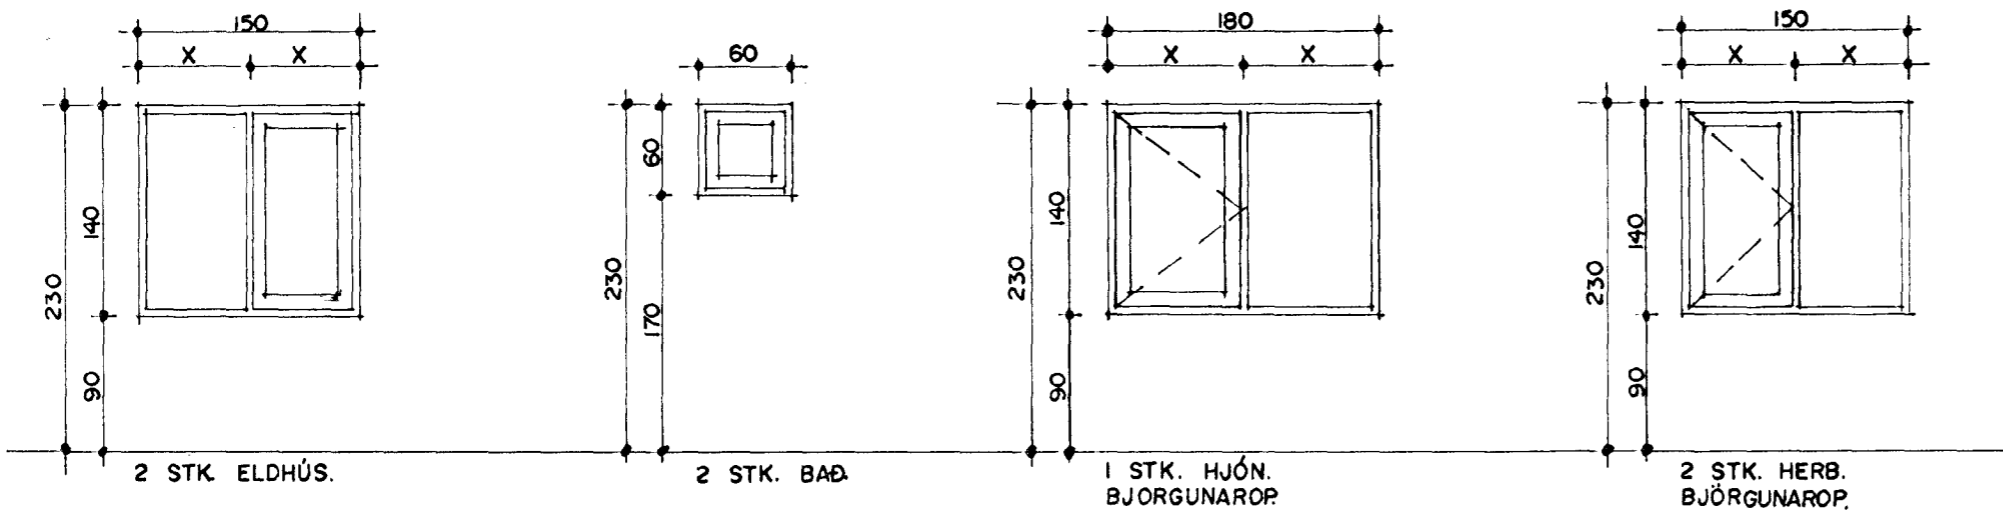


LINDARBERG 48 HAFNARFIRÐI

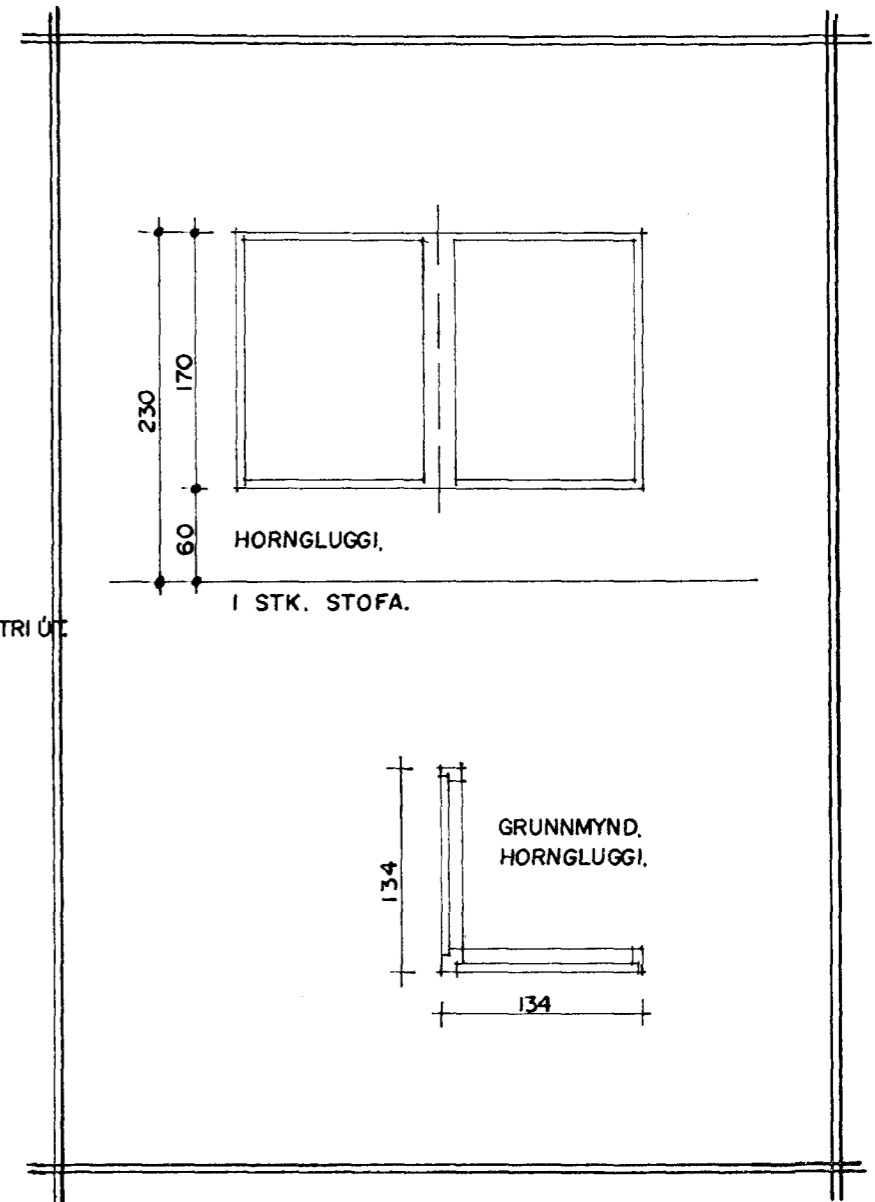

SAMTALS 15 STK.

ATH!  
ÖLL MÁL ATHUGIST OG MÆLIST Á STAÐNUM  
ÁÐUR EN SMÍÐI HEFST.

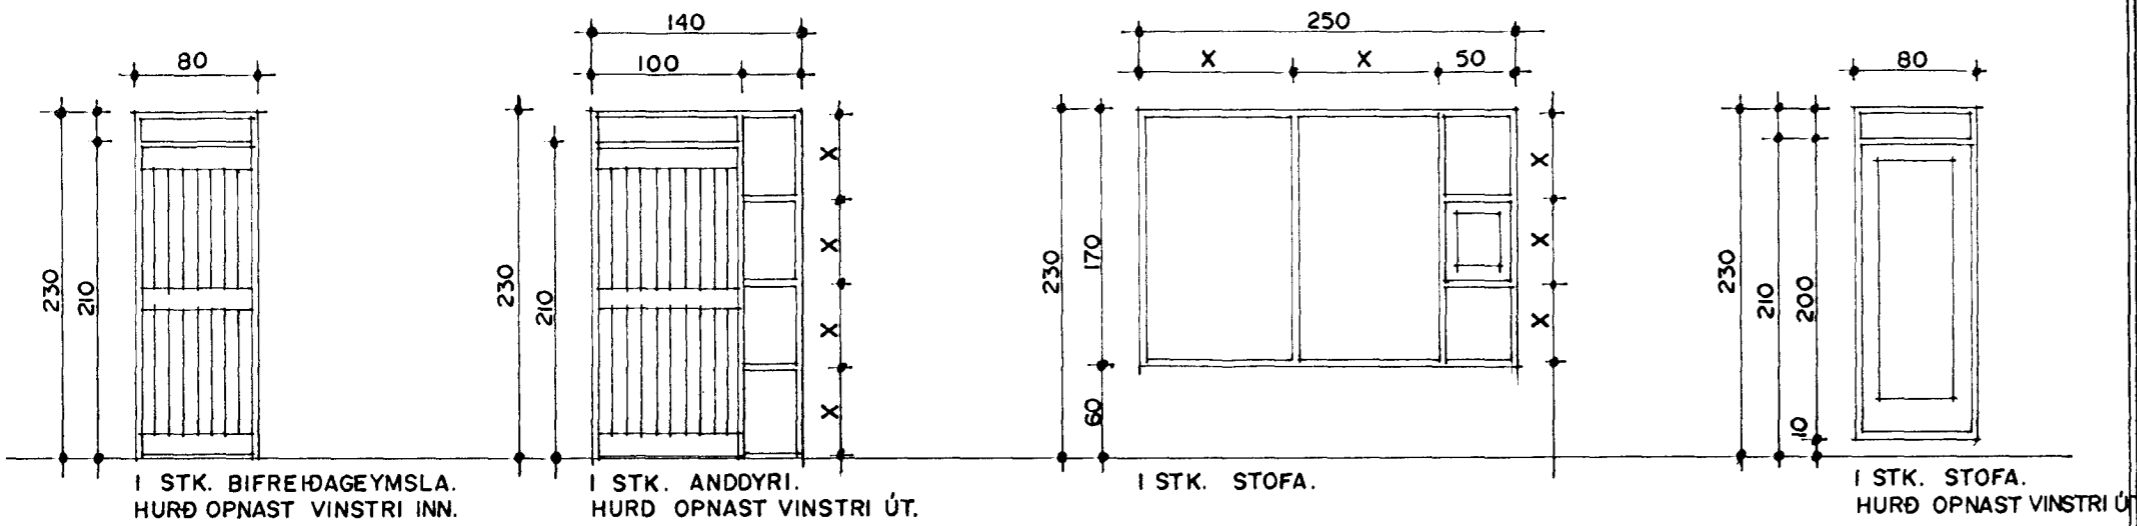

LINDARBERG 46 OG 48 HAFNARFIRÐI	
Sigurður Þorvarðarson byggingafræðingur bfl. Teiknistofan Strandgötu 11 220 Hafnarfirði.	
(Kt. 141250-4189) Sími 5651510. fax. 5651299. Netfang: teiknistofan@islandia.is	
Skýringar:	Séruppdráttur
Teikning:	Gluggar og hurðir.
Mælikvarði:	1.50.
Undirskrift:	
Blæð nr.:	6 / 6
Breytt:	Dagssetning. 22.05.1999.