


Skráningartafli: Lindarberg 48 Hafnarfirði										Skrásetjari: Sigurður Þorvarðarson							
Landnúmer: 174288										Kennitala: 141250-4189							
Mætlutanúmer: 01										Útgáfa: 4.0							
Dags.: 17.12.98																	
Uppskipting og lýsing										Stærðir							
D0	D1	D2	D3	D4	D5	D6	D7	D8	D9	D10a	D10b	D11	D12	D16	D17		
Lokun	Rými hæð-vöð	Nöfnun texti	HÖLUS-flokkun	Eignar-hæð	Bólur m²	Sígar m²	Op m²	Brúðstúkur m²	Brúðstúkur sk < 1,8	Salarhæð mín	Salarhæð max	Brúðstúkur rúm m²	Nöfnun m²	Bílf. hæð m²	Sígar-rúm m²		
		Mætlutíð			202,8	0,0	2,0	2,0	200,8	0,0		679,9	198,9	200,8	581,831		
		Botn										29,6					
	01	1. hæð			147,8	0,0	2,0	0,0	147,8	0,0		449,7	150,8	147,8			
A	0101	Ibúð	N	0101	123,1	0,0	2,0	0,0	123,1	0,0	2,70	4,80	129,5	123,1	2,94		
A	0102	Blíggjumsala	B	0101	24,7	0,0	0,0	0,0	24,7	0,0	2,70	4,80	88,3	21,3	24,7		
	02	2. hæð			55,0	0,0	0,0	2,0	53,0	0,0		143,0	48,1	53,0			
A	0201	Fjölskyldurís	N	0101	55,0	0,0	0,0	2,0	53,0	0,0	2,10	3,10	143,0	48,1	53,0		
	03	Þakrymi			0,0	0,0	0,0	0,0	0,0	0,0		57,6	0,0	0,0			
A	0301	Þakrymi	F	0101	0,0	0,0	0,0	0,0	0,0	0,0	0,30	2,10	57,6	0,0	0,0		

Skráningartafli: Lindarberg 46 Hafnarfirði										Skrásetjari: Sigurður Þorvarðarson							
Landnúmer: 174287										Kennitala: 141250-4189							
Mætlutanúmer: 01										Útgáfa: 4.0							
Dags.: 17.12.98																	
Uppskipting og lýsing										Stærðir							
D0	D1	D2	D3	D4	D5	D6	D7	D8	D9	D10a	D10b	D11	D12	D16	D17		
Lokun	Rými hæð-vöð	Nöfnun texti	HÖLUS-flokkun	Eignar-hæð	Bólur m²	Sígar m²	Op m²	Brúðstúkur m²	Brúðstúkur sk < 1,8	Salarhæð mín	Salarhæð max	Brúðstúkur rúm m²	Nöfnun m²	Bílf. hæð m²	Sígar-rúm m²		
		Mætlutíð			202,8	0,0	2,0	2,0	200,8	0,0		679,9	198,9	200,8	581,831		
		Botn										29,6					
	01	1. hæð			147,8	0,0	2,0	0,0	147,8	0,0		449,7	150,8	147,8			
A	0101	Ibúð	N	0101	123,1	0,0	2,0	0,0	123,1	0,0	2,70	4,80	129,5	123,1	2,94		
A	0102	Blíggjumsala	B	0101	24,7	0,0	0,0	0,0	24,7	0,0	2,70	4,80	88,3	21,3	24,7		
	02	2. hæð			55,0	0,0	0,0	2,0	53,0	0,0		143,0	48,1	53,0			
A	0201	Fjölskyldurís	N	0101	55,0	0,0	0,0	2,0	53,0	0,0	2,10	3,10	143,0	48,1	53,0		
	03	Þakrymi			0,0	0,0	0,0	0,0	0,0	0,0		57,6	0,0	0,0			
A	0301	Þakrymi	F	0101	0,0	0,0	0,0	0,0	0,0	0,0	0,30	2,10	57,6	0,0	0,0		

- Skýringar á nýjum brunavamatáknum teiknings.**
- (Burðargrindur)
 R60 Burðargrind úr tré.
 A-R60 Burðargrind úr stáli, steypu eða strengjasteypu
- (Veggir)
 A-RE160 Berandi veggur úr tré.
 RE160 Berandi veggur úr stáli.
 A-E160 Ekki berandi veggur úr stálgrind/gífsplötum.
 E160 Ekki berandi veggur úr trégrind/gífsplötum.
 A-REIM120 Eivarnarveggur.
 (Hæðarskil/milligótt).
 A-RE160 Milligótt úr steypu.
 RE160 Milligótt úr stálbitum, stálangböndum, steinull og gífsplötum að neðan.
 Milligótt úr stálbitum, trélangböndum, steinull og gífsplötum að neðan.
 Milligótt úr limtrébitum, trélangböndum, steinul og gífsplötum að neðan.
- (Hurðir)
 A-EI-CS60 Eivarnarhurð úr óbrennilegum efnum.
 EI-CS60 Eivarnarhurð.
 EI-CS30 Eivarnarhurð. (f.d. stíghúshurð)
 E-C30 Eivarnarhurð.
 (Gluggar)
 E30 Eivarnargluggi.
- Klæðningar
 Evro-A (íglíð klæðningar áður í flokki 1)
 Evro-B-F (íglíð klæðningar áður í flokki 2)
- Merking einstakra tákna:
 R táknar burðarþol
 E táknar helleika
 I táknar einangrun
 W táknar vörn fyrir hitageislum
 C táknar sjálflokandi hurð
 S táknar reykhindrandi byggingahluta.
- Allir eivarnamerktir byggingahlutar skulu hafa hlotið samþykki Brunamálastofnunar ríkisins.

GRUNNMYND 2 HÆÐ MKV. 1:100.

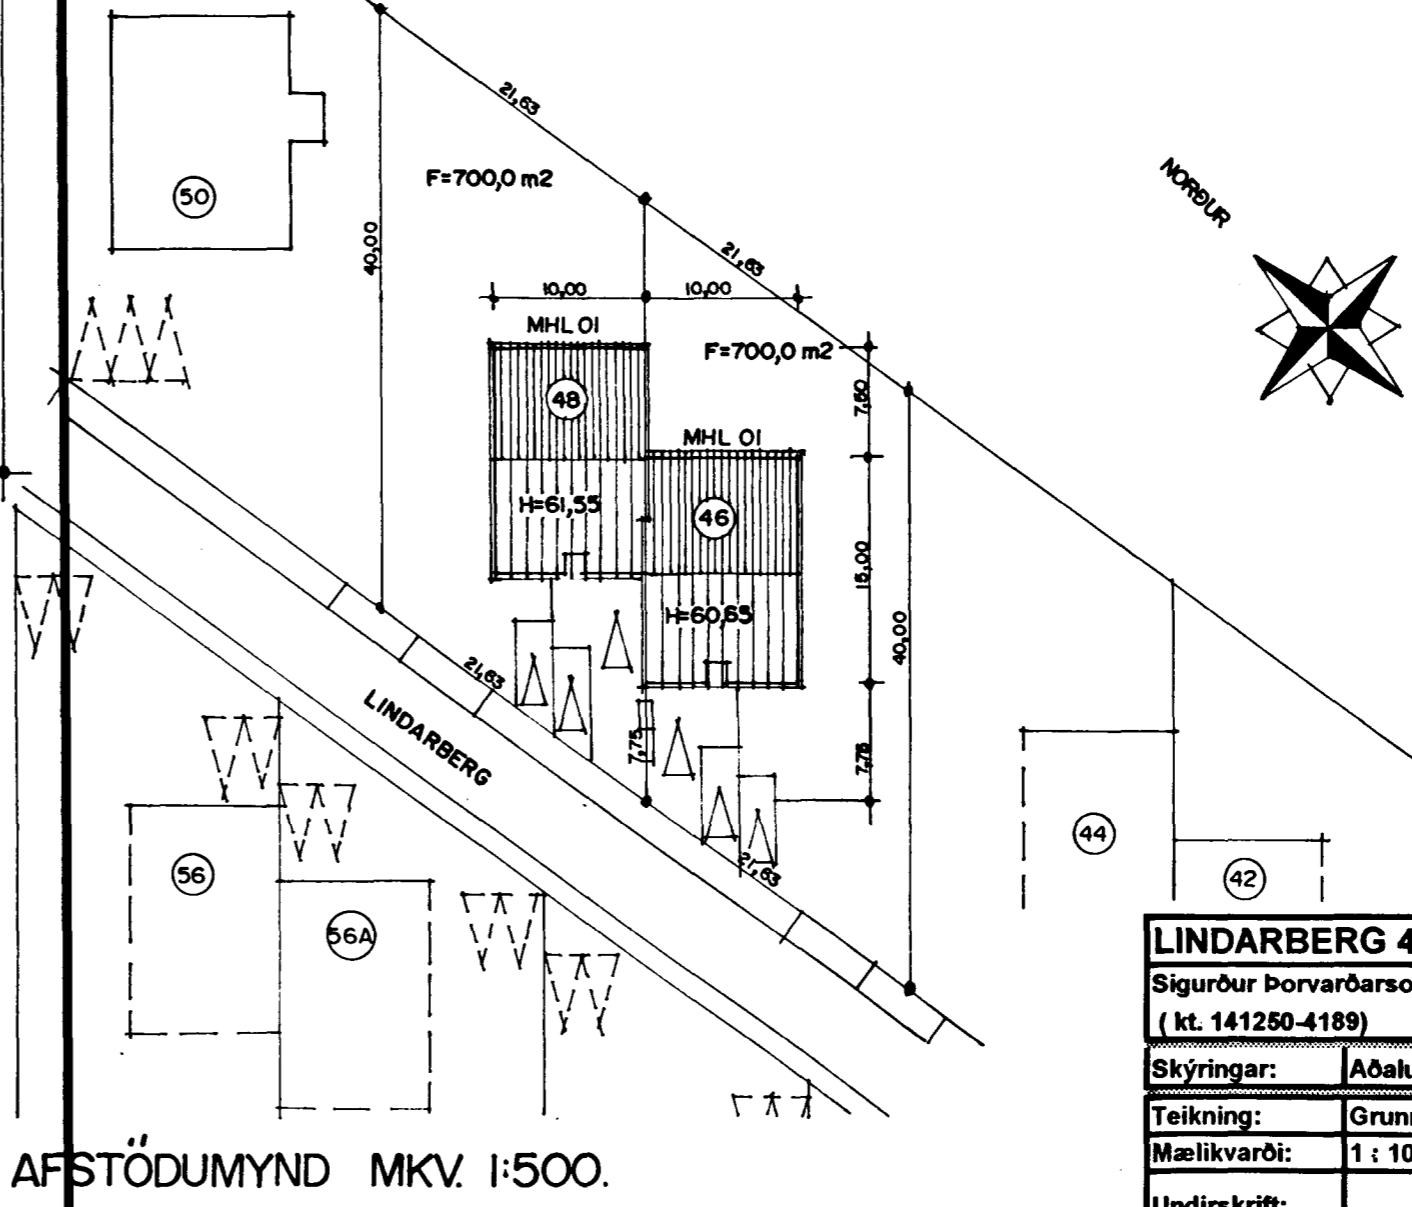

AFSTÖÐUMYND MKV. 1:500.

LINDARBERG 46 og 48 HAFNARFIRÐI.
 Sigurður Þorvarðarson byggingafræðingur bff. Teiknistofan Strandgötu 11 220 Hafnarfirði
 (kt. 141250-4189) Sími 5651510. fax. 5651299. Netfang: teiknistofan@islandia.is

Skýringar: Aðaluppdráttur

Teikning: Grunnmynd efrirhæðar, afstöðumynd/ skýringatekstar/ skráningartöflur.

Mælikvarði: 1 : 100. 1 : 500.

Undirskrift: *[Signature]*

Blað nr: 2 af 3 | Dagsetning: 17 desember 1998.

Breytt: KÓTA BREYTT MARS 1999.