


Skýringar

Öll ták og skýringar eru skv. íslenskum staðli
 ræðir eru metnar í höfundar Hofnarfjarðar
 mál eru í m.
 Kötur eru í m.
 Evmál pipra er m.
 Hallatölur á þess eru %
 Öll verk og efni skulu uppfylla íslenska stöð

Helmsá vatnsveita 432psh
 bakrennsli hitaveitu 432psh

F_s=57,82
 F_r=58,20

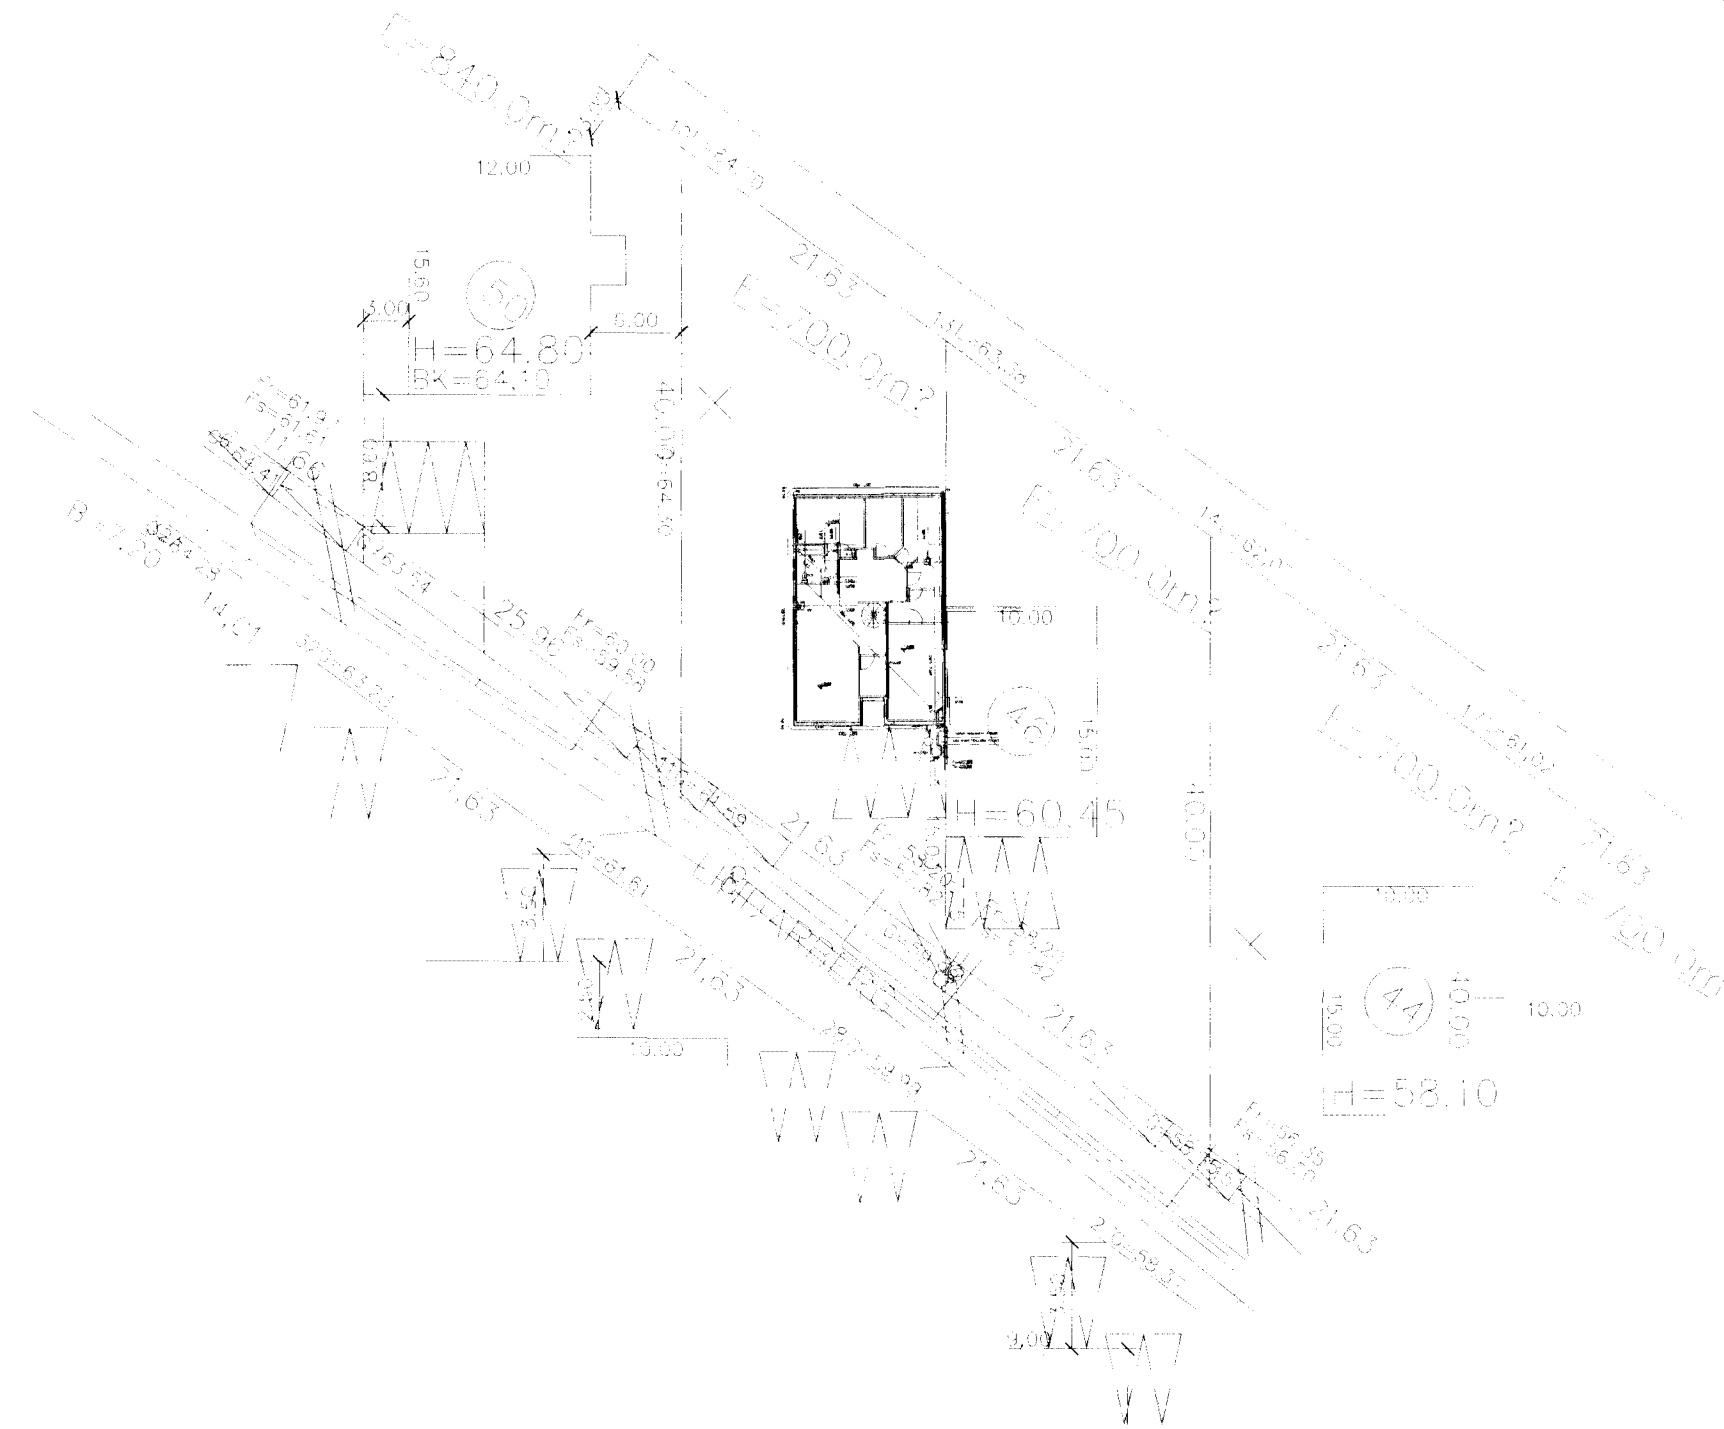

BR	DAGS	EELI BREITINGA	SIÖN
Lindanberg 48 Hofnarfjörður			
grunnmynd grunnlagningar			
mækkv 1/50 og 1/500			
DAGS mars 1999			
VERK NR 9903			
TEIKN NR 01-02			
HAFNAÐ st 2411483009			
TEIKNAD YFIRFARID			
TEKNIÞJÓNUSTA SIGURDAR ÞORLEIFSSONAR ehf STRANDGÖTU 11 220 HAFNARFJÖRÐUR Sími 555-4255 FAX 565-2875 E-mail: tækni@prustas.is			

