

L=40.00



(ÓHREYFT LAND VID LÖDARMÖRK)

L=40.10

Samþykkt þann
03 JULI 1997

Byggingafulltrúinn í Hafnarfirði
F.h. Kristján Þórarinnsson

RP

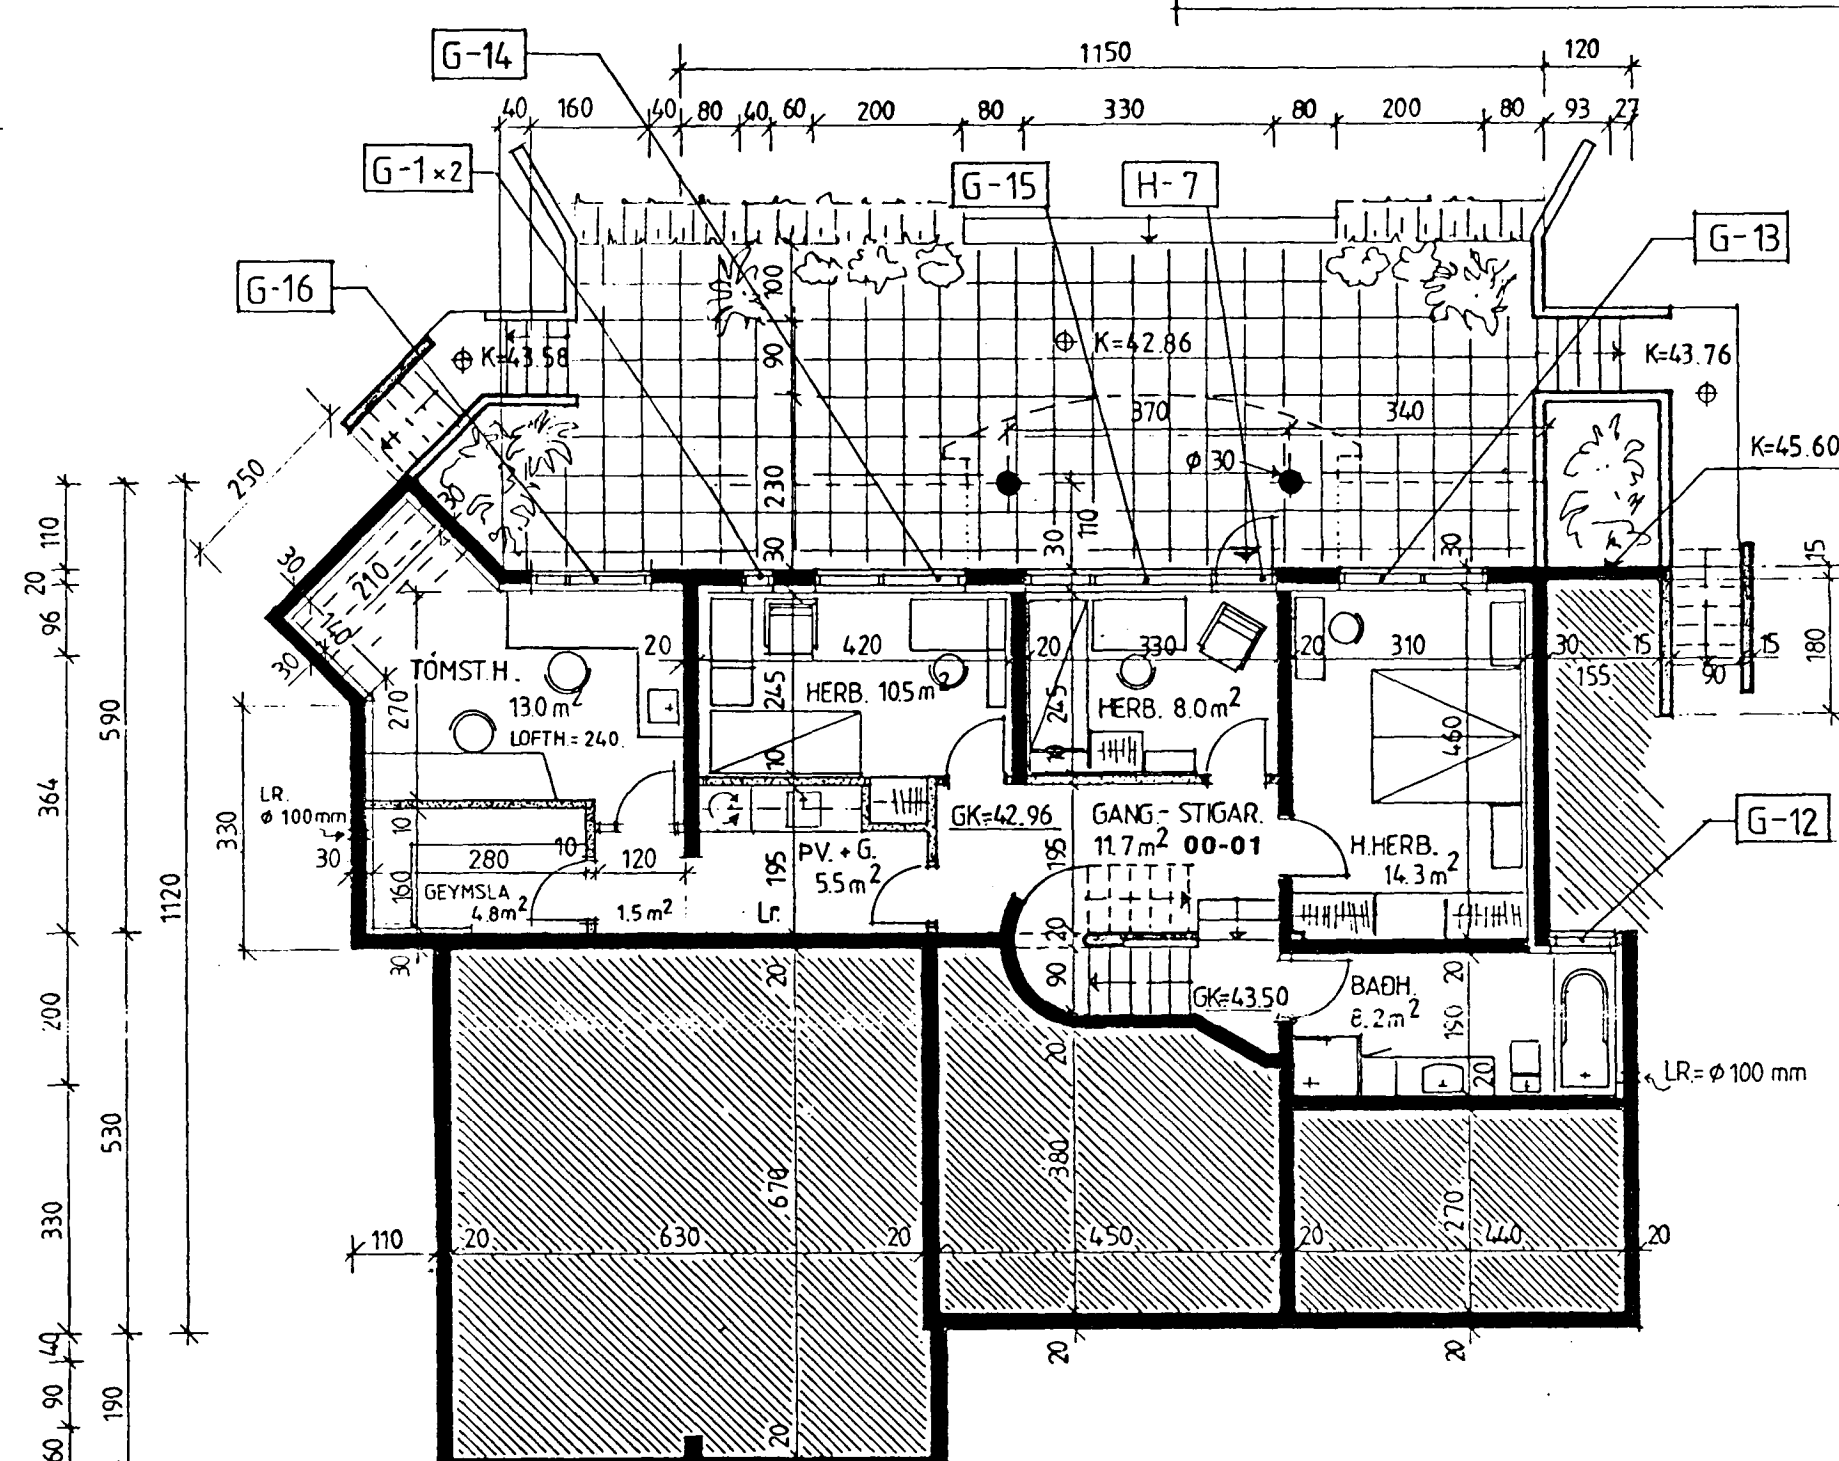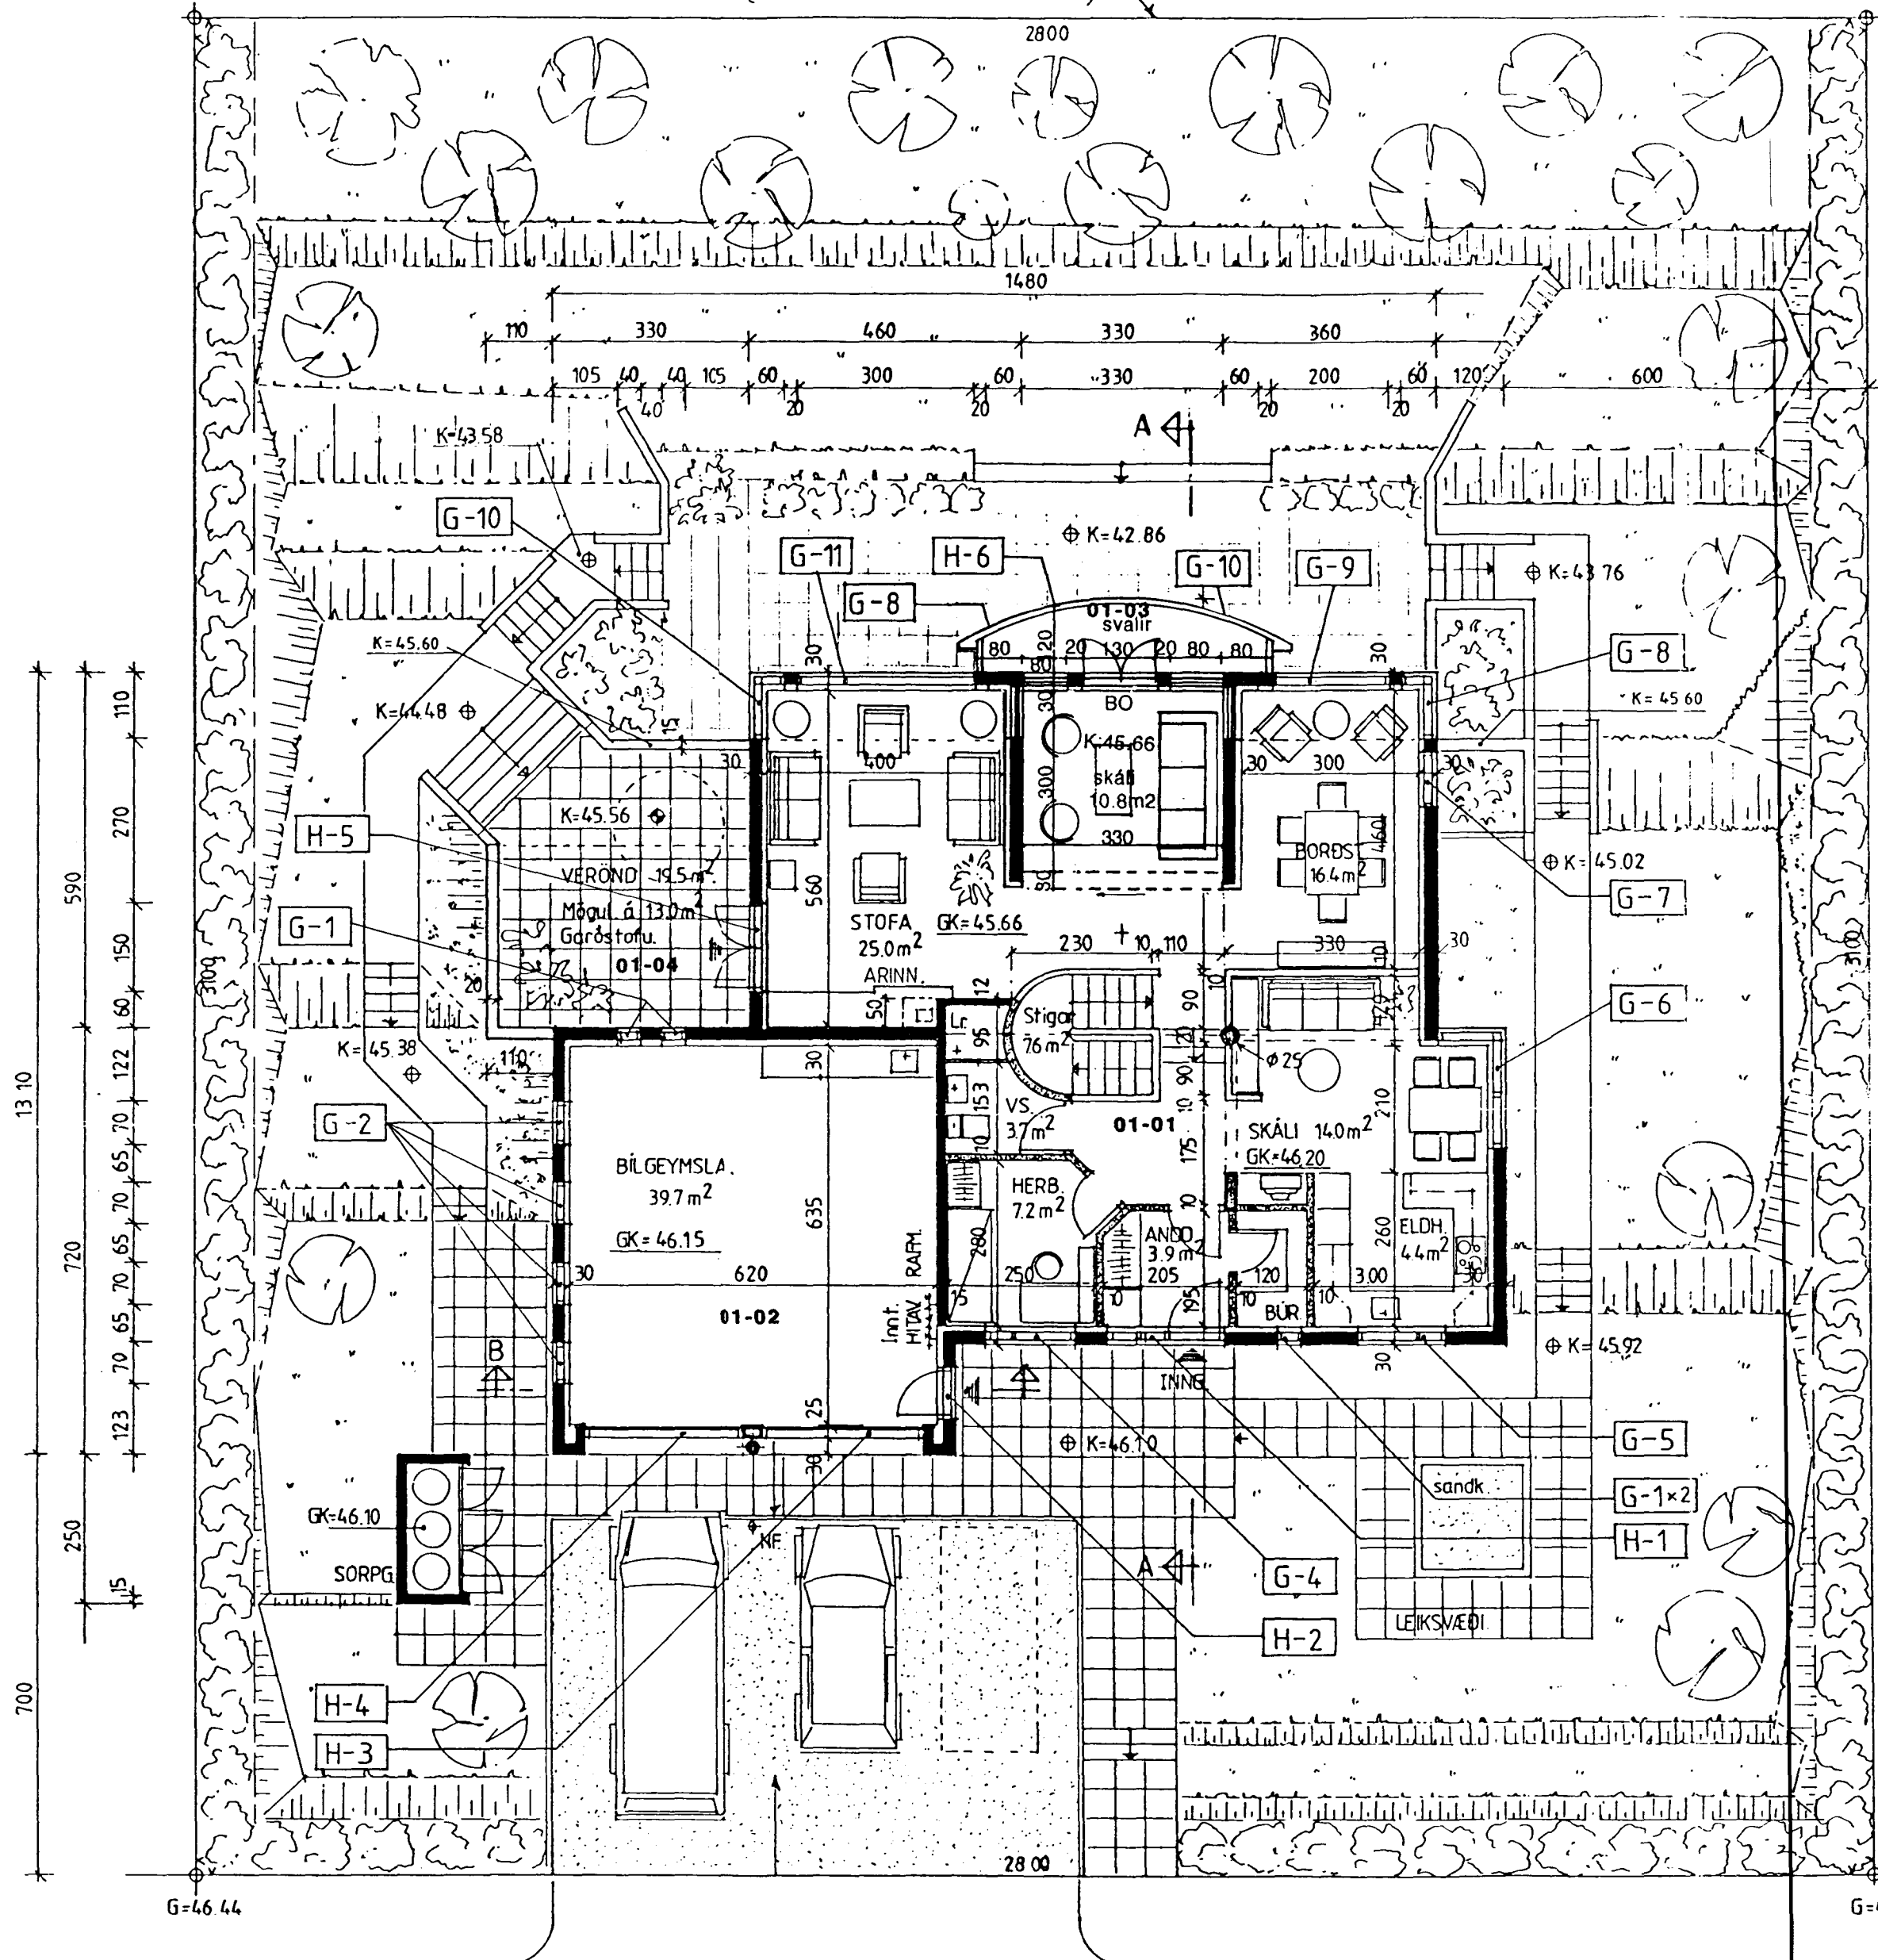

GRUNNMYND KJALLARA.

SKÝRINGAR:

FLATARMÁL HÆÐAR	106.5 m ² brúttó.
" KJALLARA	88.7 m ² "
" BÍLGEYMSLU	46.5 m ² "
SAMTALS	241.7 m ² brutto
RÚMMÁL HÚSS	814.5 m ³ brutto
FLATARMÁL LÖÐAR	868.0 m ²
NÝTINGARHLUTFALL	0.25
KÖLNUNARTÖLUR SKV. BYGGINGA REGLUG.	7.5.2 OG ÍST. 66

BURÐARVIRKI STEINST. M. HEFÐB.
HÆTTI, MÚRH.
ÞAKVIRKI ÚR TIMBRI KLÆTT M.
BÁRUJÁRNI
FRÁGANGUR LÖÐAR ÖLL STÖLLUN Í
LÖÐ SKAL FARA FRAM INNAN LÖÐAR.
FJARLÆGD STALLA FRÁ LÖÐARMÖRKUM
SKAL VERA AMK JÖFN HÆÐ ÞEIRRA.

Breytt 1.7.97 lokun svala
Breytt 23.04.92 GL TÖMST.HERB
Breytt 23.03.92 KJALLARI. ÚTGR. RÝMI V/
Breytt 30.07.91 MÁLSETNING LEIÐRÉTT./GL
Breytt 7.11.90 GÖLFKÖTAR.
Breytt 24.9.90. LÖÐ.

*1.7.97 Hildur Þjarnar
dóttir arkitekt*



Verkefni.	LINDARBERG 4. Grunnmyndir.	Verk nr.	9025	Málkv.	1:100
Daga.	sept '90	Teikn. nr.			T1-02.
Teikn.	HELGI				

GRUNNMYND AÐKOMUHÆÐAR.

TEIKNISTOFA DALSHRAUNI 13 220 HAFNARFIRÐI
HELGI K. PÁLSSON Innviðarkitekt F.H.I.
simi (91) 5 22 35