



Samþykkt á fundi bygginga-  
neindar þ. 21.08.1991

BYGGINGAÞULLTRÚNN  
Í HAFNAFIRÐI


Ólafur Sævi  
Stofa  
vélreglugerð

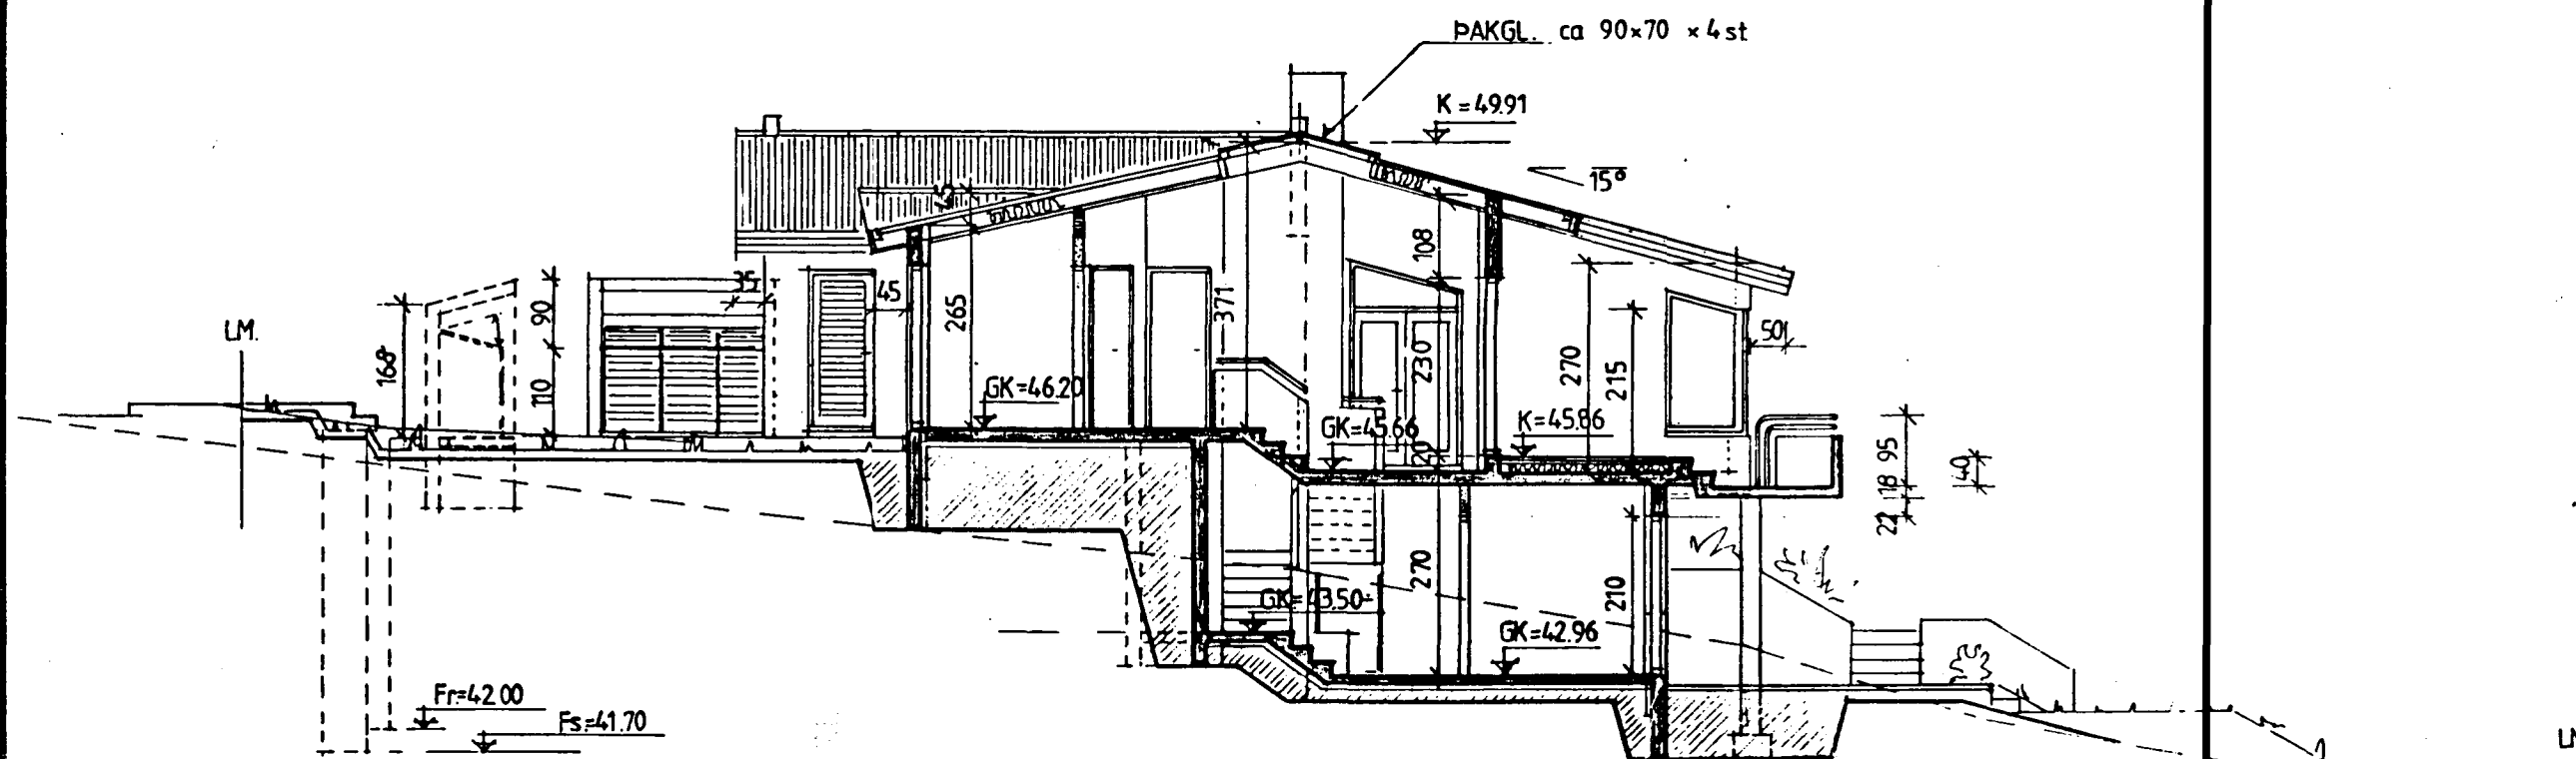

SNEIDMYND A-A.

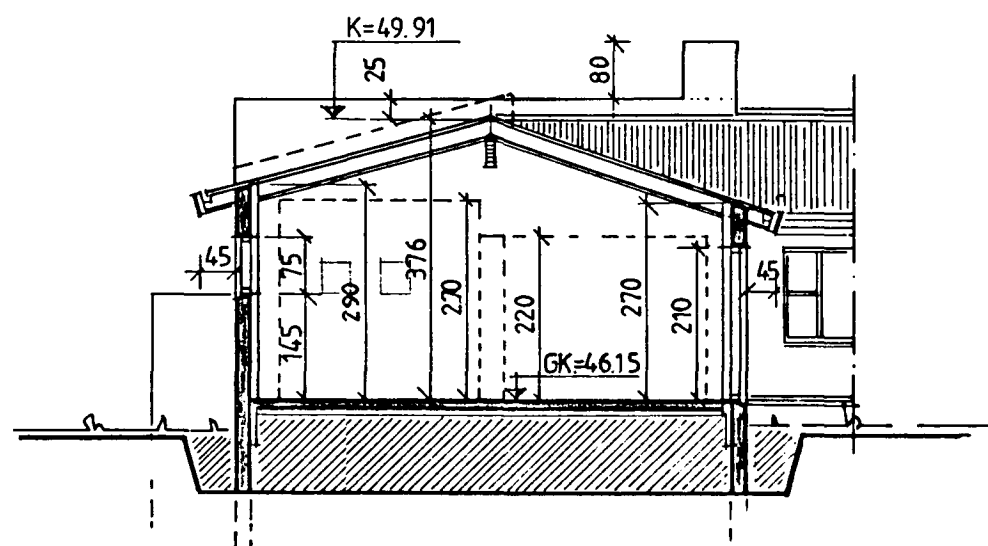

SNEIDMYND B-B.

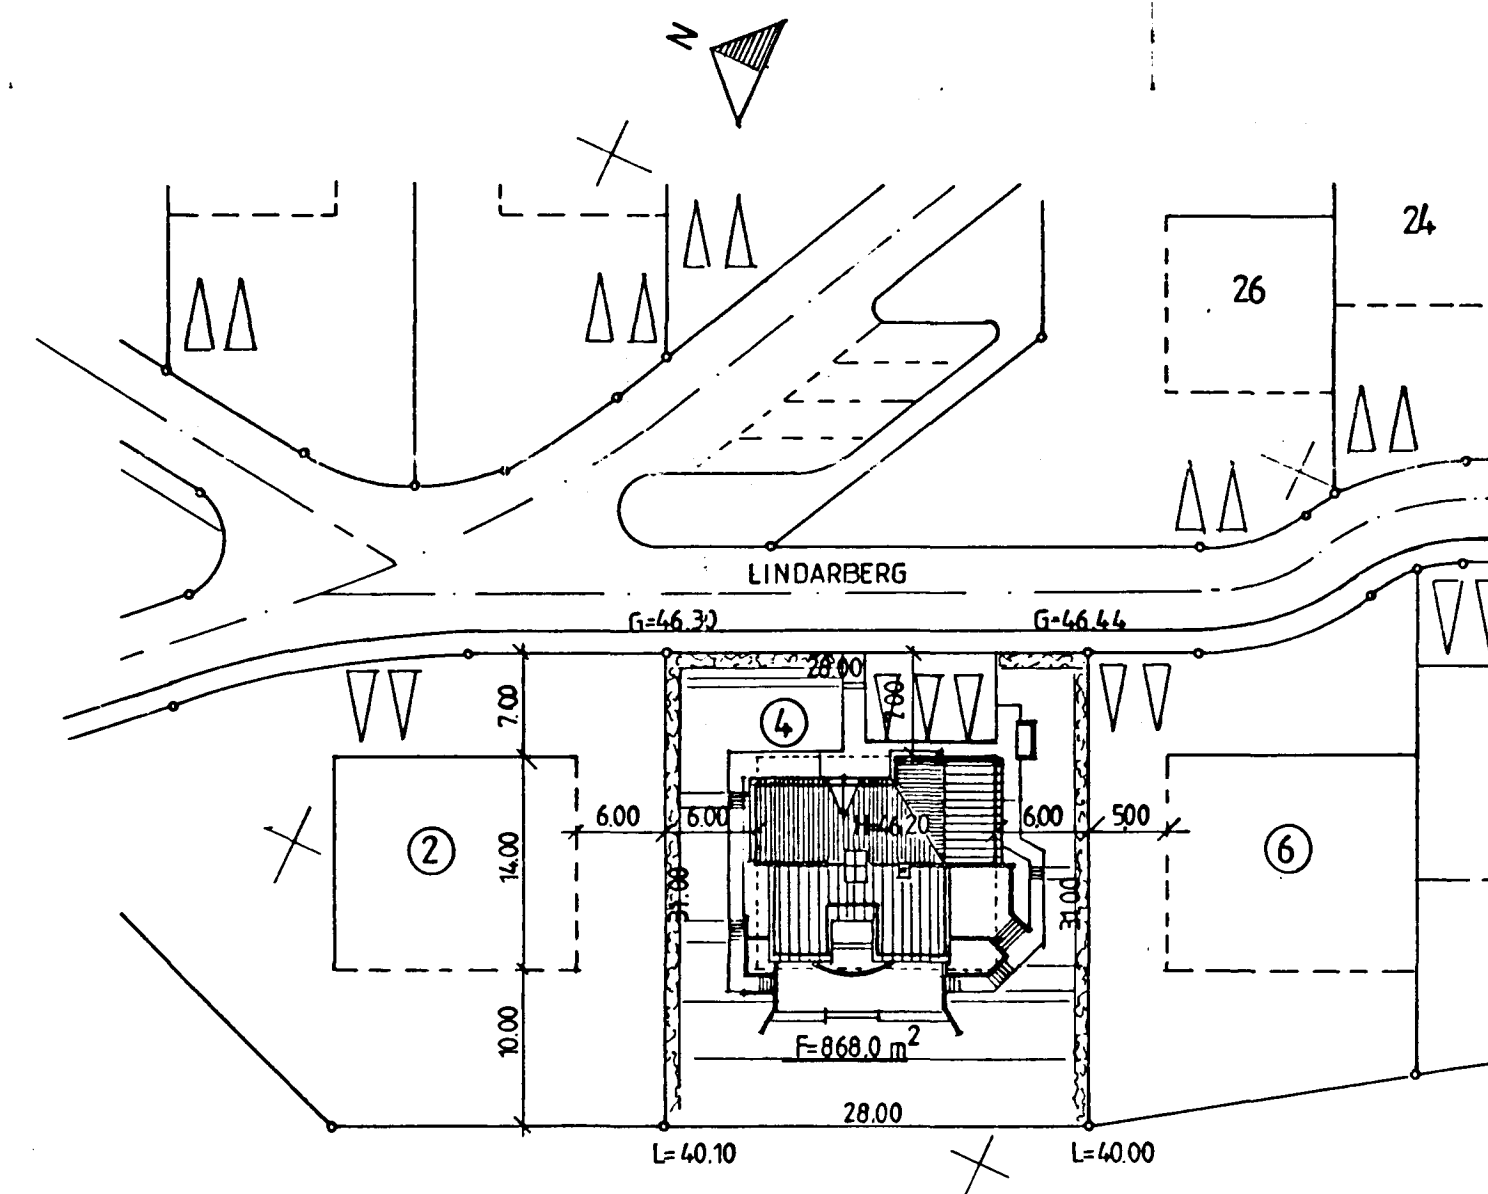

AFSTÖÐUMYND mkv. 1:500

UMFERÐ OG EFNISLÖSUN UTAN  
LÖÐARMARKA BÖNNUB.

HLÍÐARBERG

BREYTT 30.07.91. GLUGGAR.  
BREYTT 7.11.90. GOLFKÖTAR  
BREYTT 24.9.90. LÖÐ.



TEIKNISTOFA  
DALSHRAUNI 13  
220 HAFNAFIRÐI

Verkefni.	LINDARBERG 4.	Verk nr.	9025	Mælikv.	1:100
	Sneidmyndir og afstöðumynd.	Dags.	sept. '90.	Teikn. nr.	T1.01.
		Teikn.	HELGI		

*Ólafur Sævi*

HELGI K. DALSHRAUNI

sími (91) 5 22 35