



SNEIDMYND A-A.

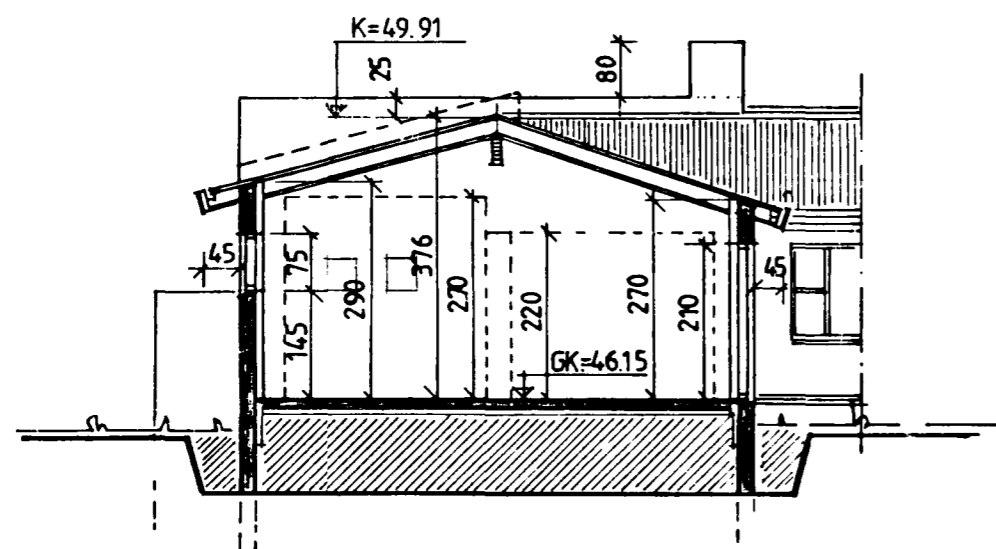

SNEIDMYND B-B.

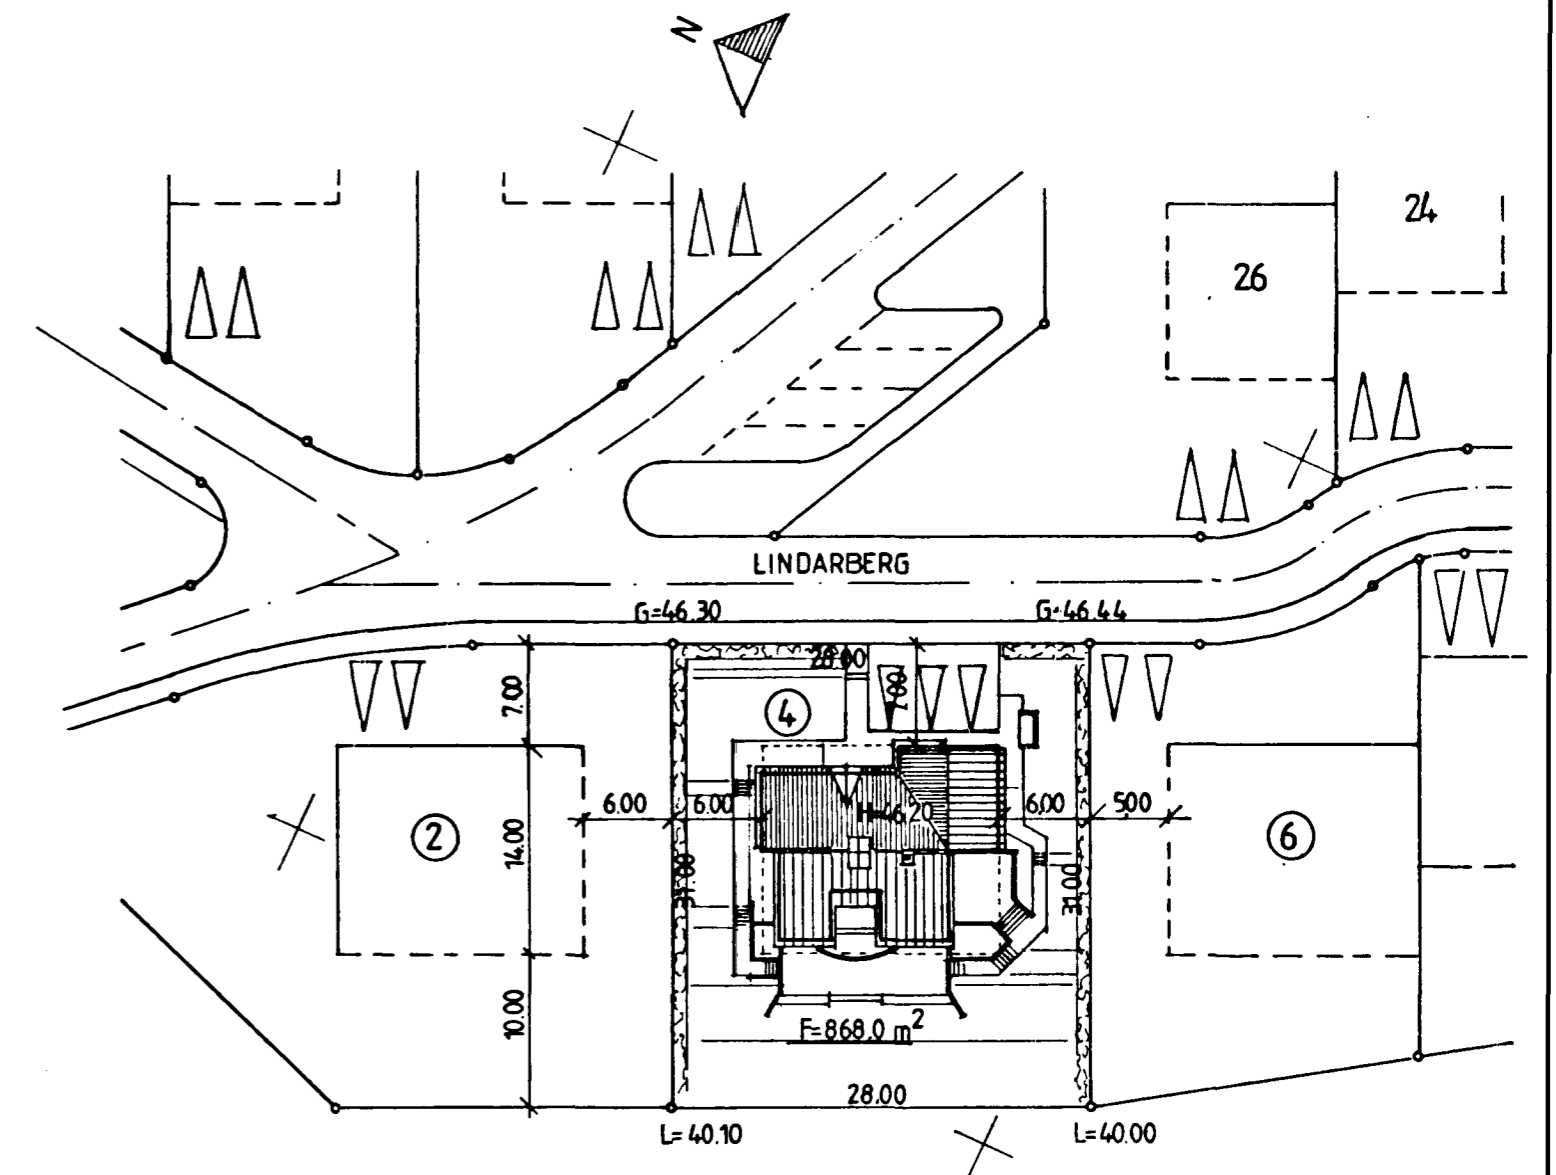

AFSTÖÐUMYND mkv. 1:500

UMFERÐ OG EFNISLOSUN UTAN
LÓÐARMARKA BÖNNUÐ.

HLÍÐARBERG

BREYTT 7.11.90.
BREYTT 24.9.90.



TEIKNISTOFA
DALSHRAUNI 13
220 HAFNARFIRDI

Verkefni. LINDARBERG 4.
Sneiðmyndir og afstöðumynd.

Verk nr. 9025	Mælikv. 1:100
Daga. sept. '90.	Teikn. nr.
Teikn. HELGI	T1.01.

Helgi K. Pálsson

HELGI K. PÁLSSON Innviðsarkitekt FHL

simi (91) 5 22 35