
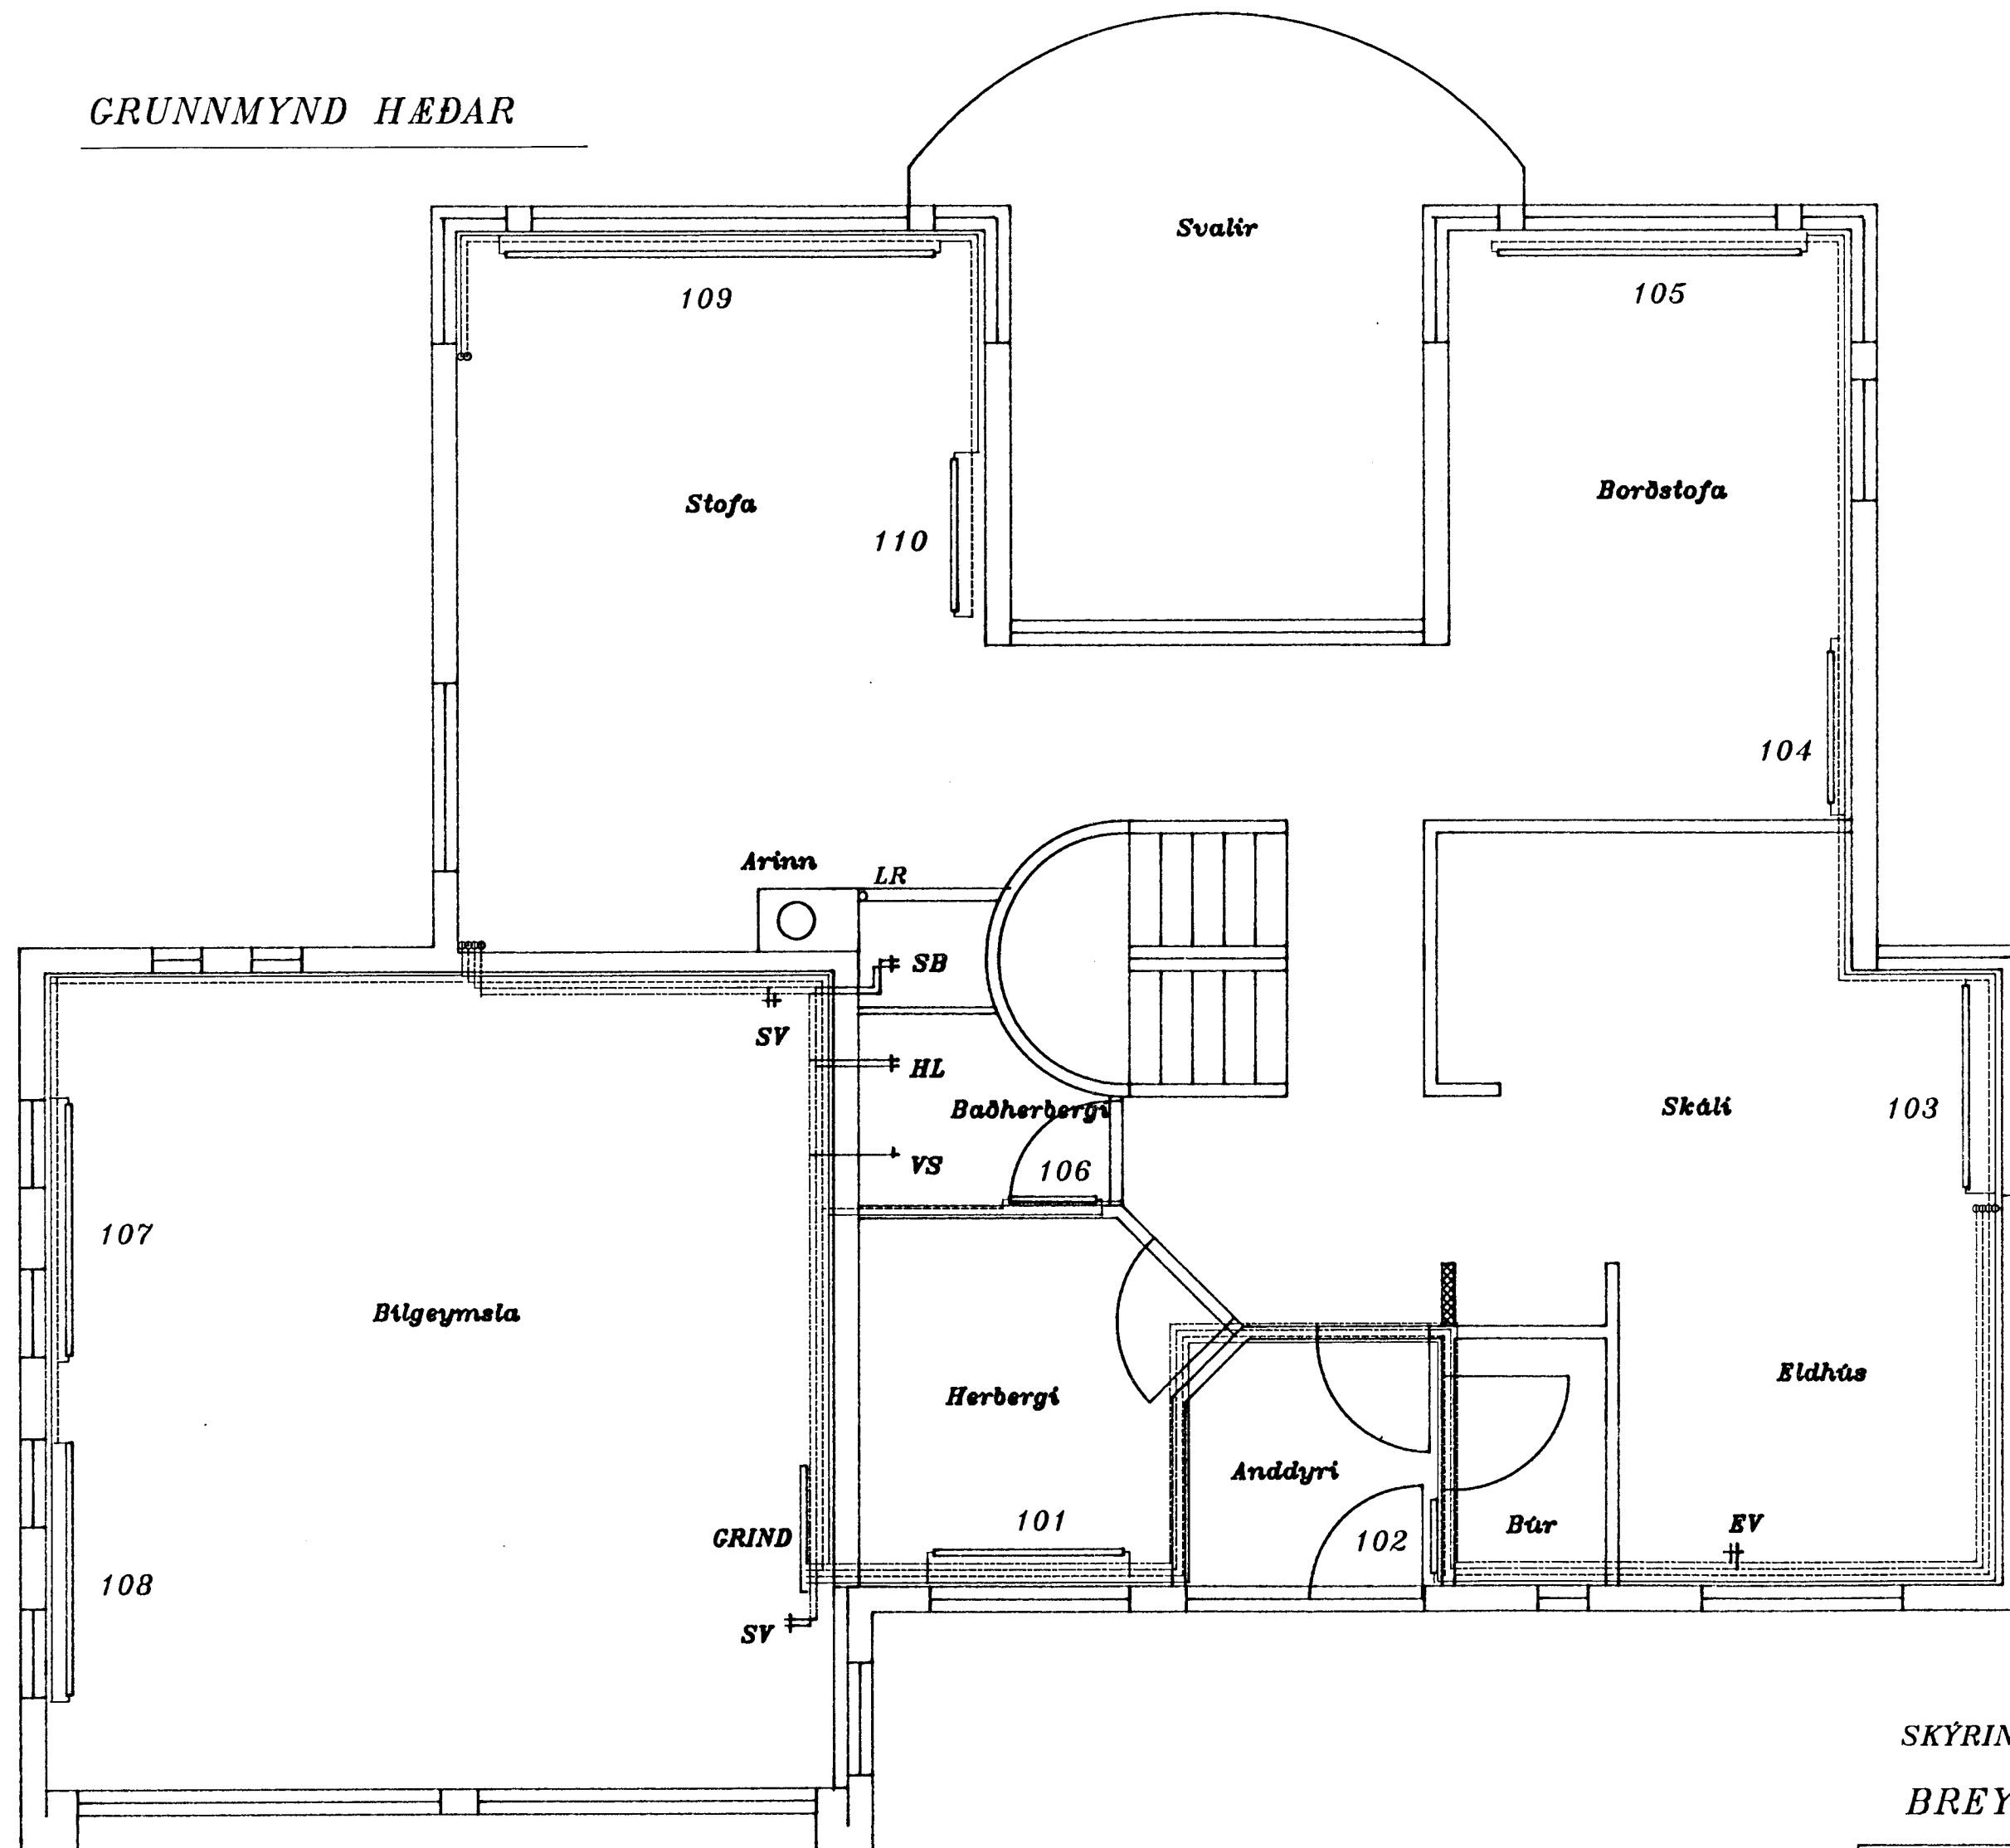


GRUNNMYND HÆÐAR

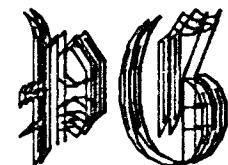

SKÝRINGAR, SJÁ KERFISMYND TEIKN. NR. 2.03

BREYTT Í APRÍL 1993 *[Signature]*

	LINDARBERG 4	
	GRUNNMYNDIR VATNS OG HITLAGNA	
ÞÓR GÍSLASON BYGGINGATEKNIFRÆÐINGUR Hjallabraut 37 220 Hf. s.652451	NR. 2.02 1 : 50	APRÍL 1992 <i>[Signature]</i>