



DEILI 6

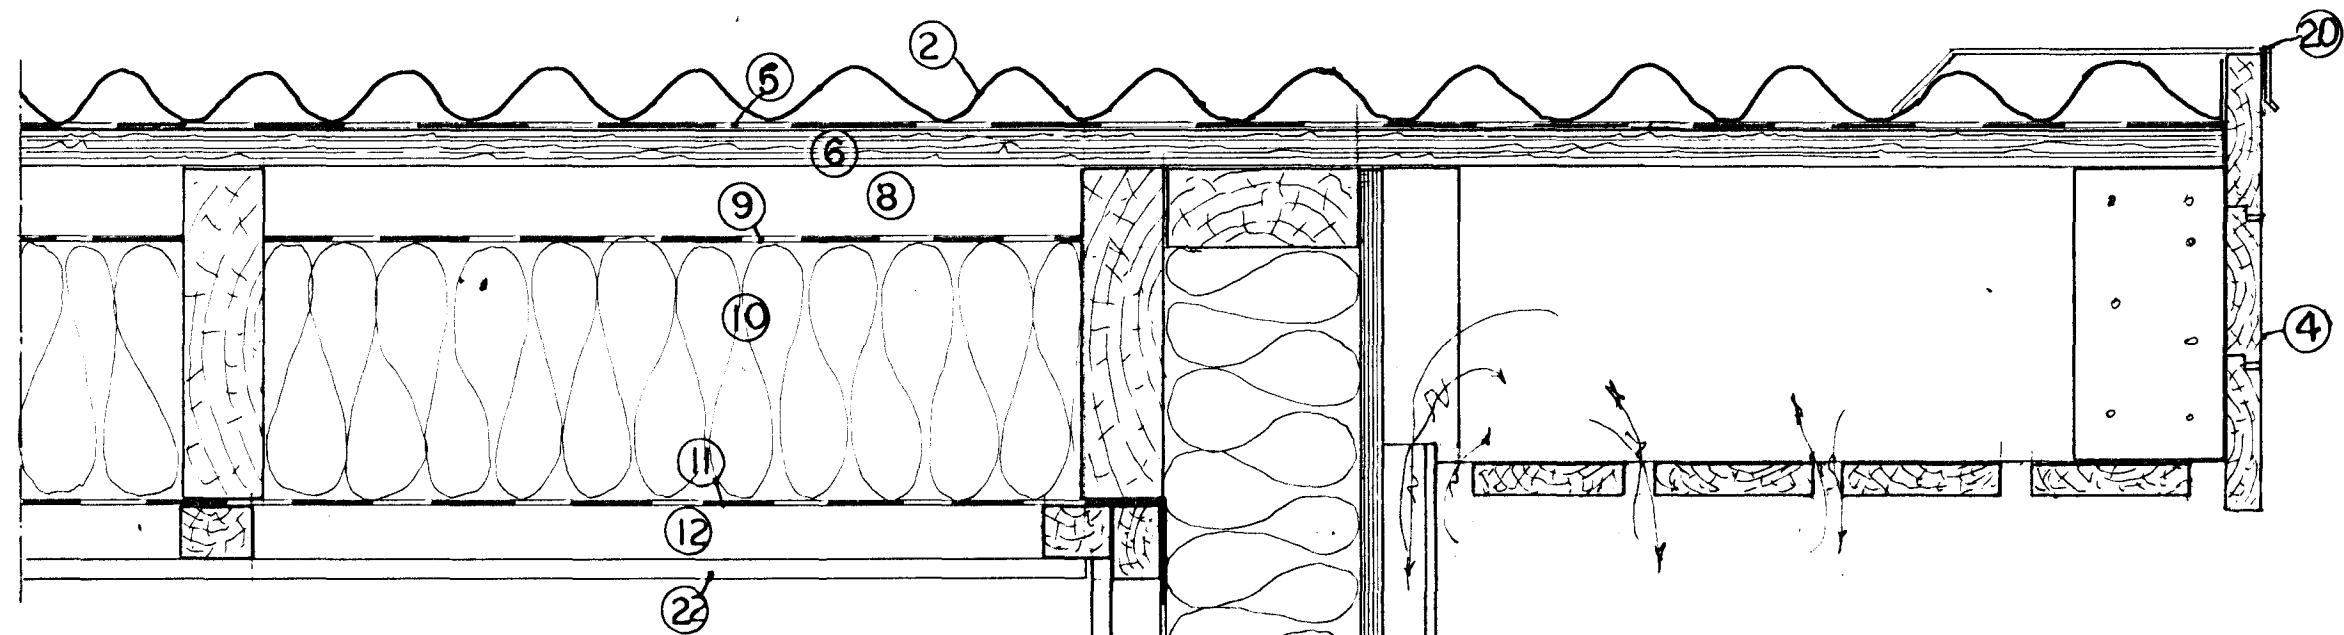

- 1 KJÖLJÁRN BEYGT NIÐUR Í LÁBÁRU VIÐ MÆNISÁS
- 2 BÁRÐ JÁRN BEYGT UPP VIÐ MÆNISÁS
- 3 RENNA OG RENNUBÓND 8 3M Í ÞVERMÁL
- 4 VINDSKEIÐ PANELKLÆÐNING
- 5 ÞAKPAPPI PAM MAX 20
- 6 GYSIN BORDAKLÆÐNING 2,5X15 SM.
- 7 PLASTRÖR 3,2SM Í ÞVERMÁL 2 STK Í HVERT SPERRUBIL
- 8 LOFTBIL
- 9 VINDVARNARLAG
- 10 STEINULL 20 SM
- 11 RAKAVARNARLAG ÞÉTT MEÐ KÍTTI
- 12 LAGNAGRIND 3,5X 5-7 SM
- 13 GRINDAREFNI 12,5X 5 SM
- 14 TJÖRUTEX 1.3 SM.
- 15 LOFTUNARGIND 2,8X5-7,5SM
- 16 STENEXPLÖTUR YTRI KLÆÐNING
- 17 STEINULL 12,5 SM.
- 18 SÓLBEKKIR
- 19 VATNSBRETTI
- 20 BLIKKFLASNING
- 21 GLUGGAKARMUR
- 22 INNRI KLÆÐNING


ÁFELLA FYRIR FASNINGU

DEILI 7

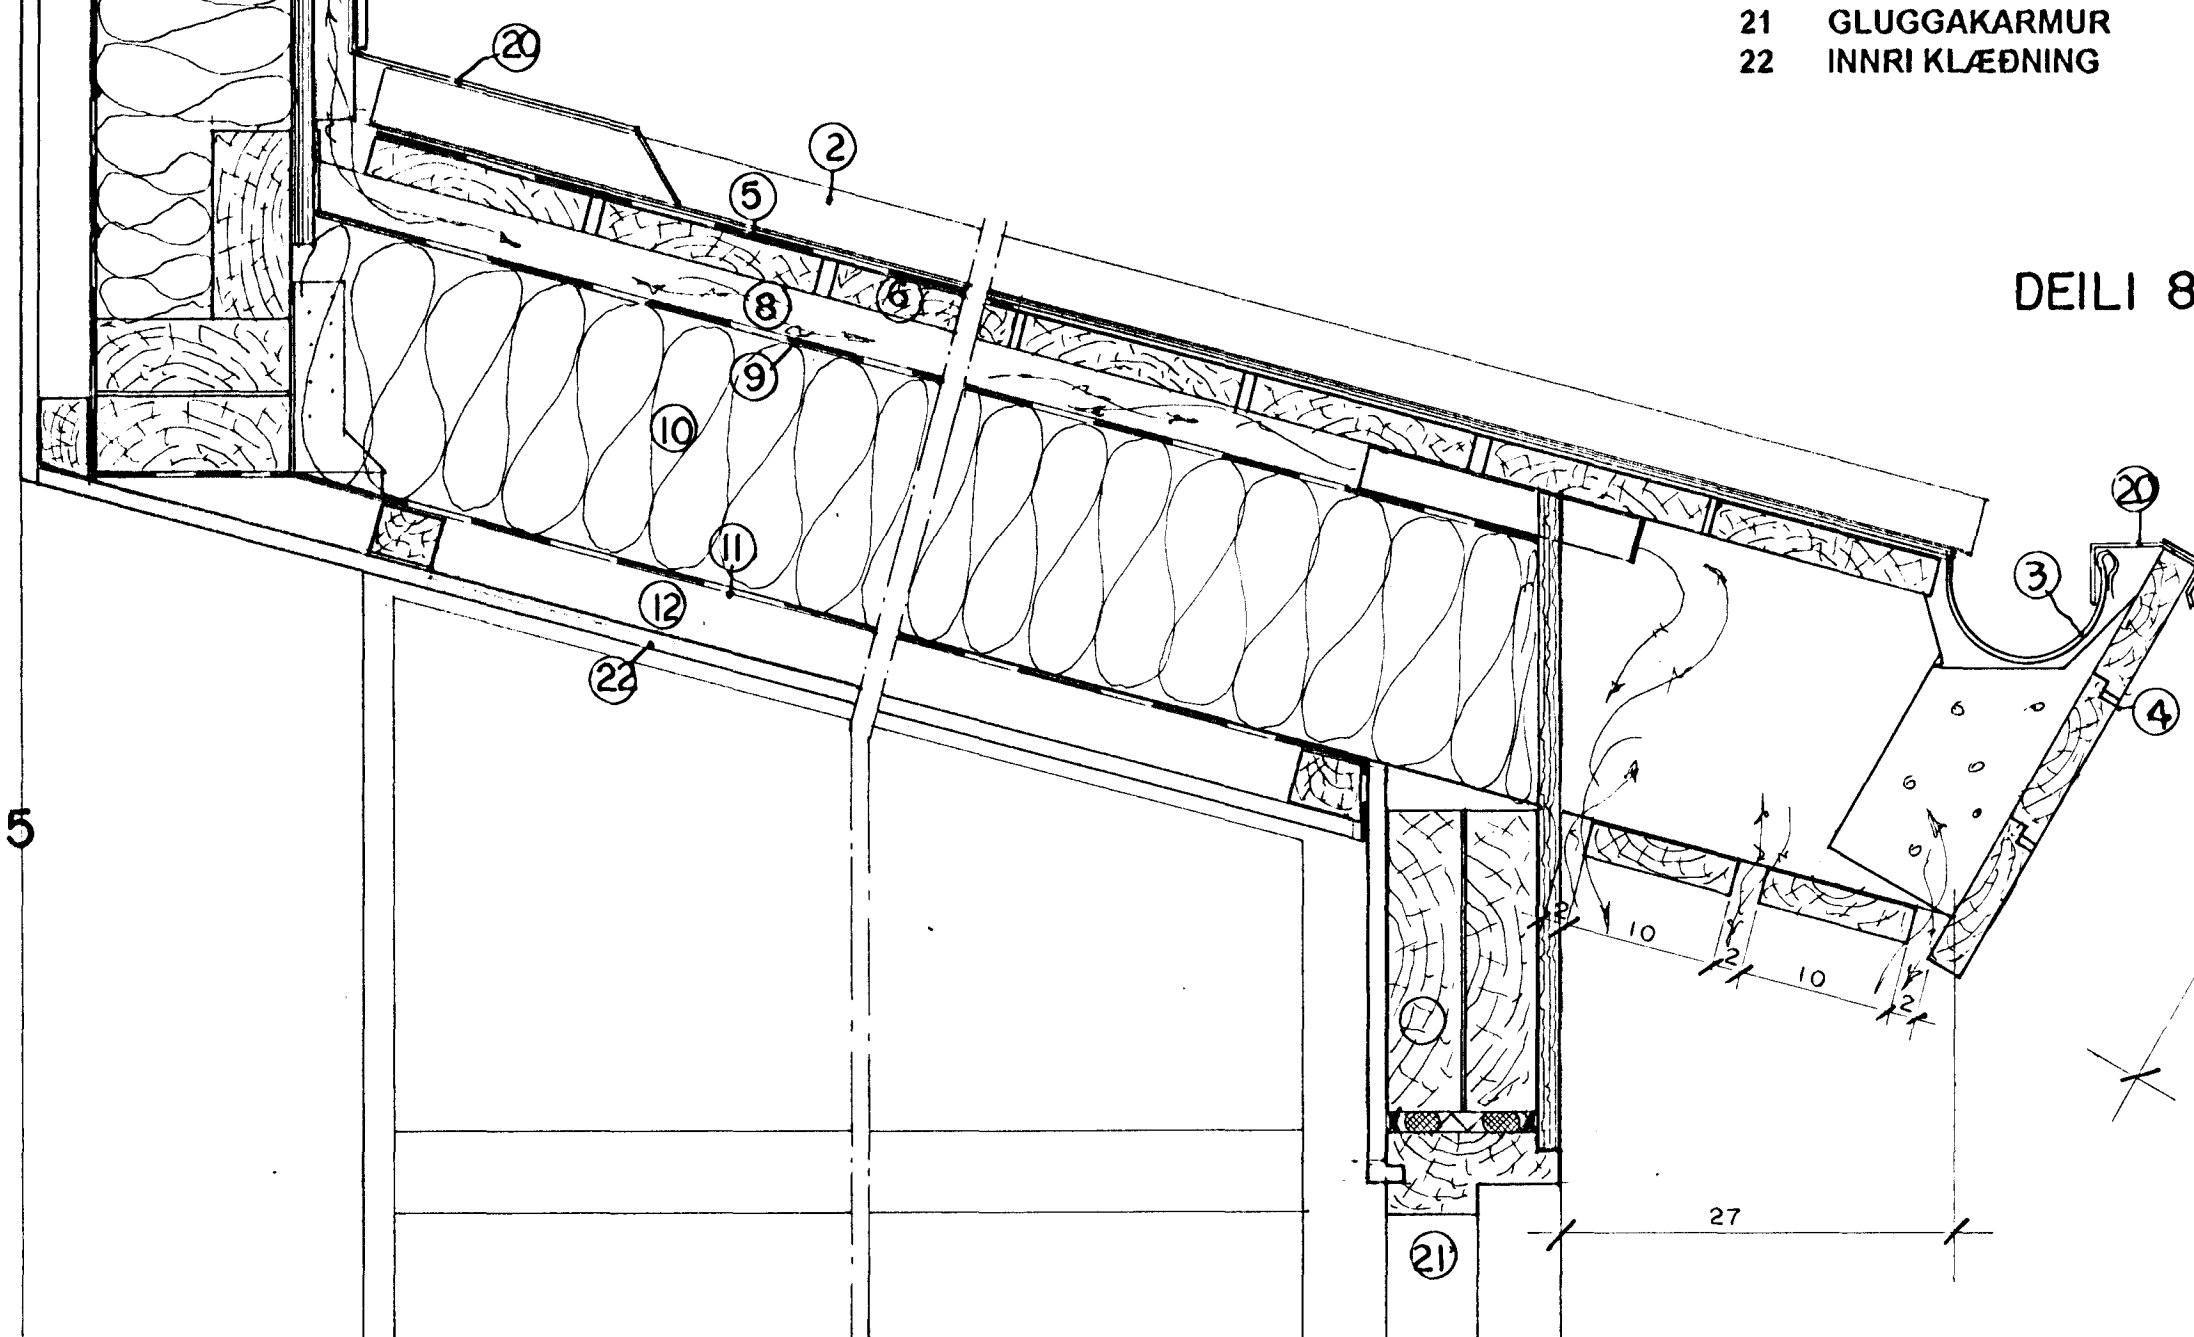

DEILI 8

LÓÐRETTUR SKURÐUR M1:5

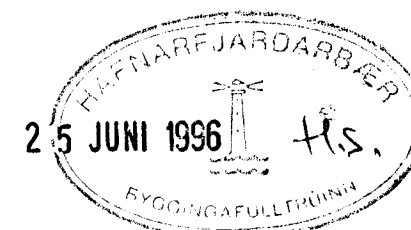

T 11
 TEIKNISTOFAN SMÍÐJUVEGI 11 E KÓPAVOGI
 200 KÓPAVOGUR
 SíMAR: 5 64 22 55 564 22 60 FAX: 5 64 46 81
 KRISTINN RAGNARSSON FAI
 STEFÁN HALLSSON BFI
 Verk:
 LINDARBERG 50
 DEILAR 6, 7 OG 8
 DAGS: 06.06.1996

TEIKN NR: 5

MÆLIK. 1:5