


LÄRRÉTTUR SKURÐUR  
VIÐ GLUGGA



VIÐ VEGG UNDIR GLUGGA

DEILI 9

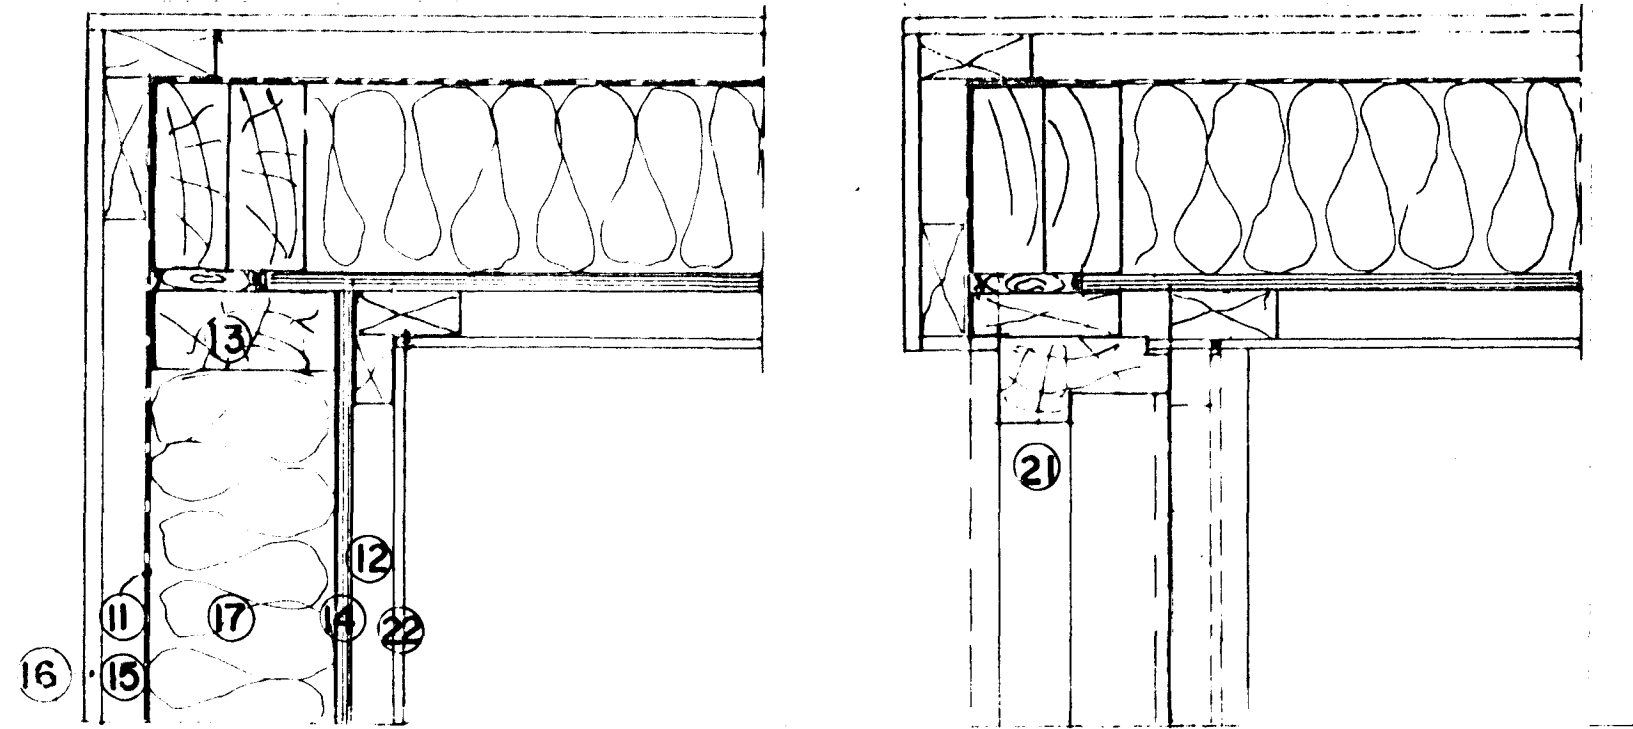

- 1 KJÖLJÁRN BEYGT NIÐUR Í LÁBÁRU VIÐ MÆNISÁS
- 2 BÁRÐ JÁRN BEYGT UPP VIÐ MÆNISÁS
- 3 RENNA OG RENNUBÖND 8 3M Í ÞVERMÁL
- 4 VINDSKEIÐ PANELKLÆÐNING
- 5 ÞAKPAPPI PAM MAX 20
- 6 GYSIN BORDAKLÆÐNING 2,5X15 SM.
- 7 PLASTRÖR 3,2SM Í ÞVERMÁL 2 STK Í HVERT SPERRUBIL
- 8 LOFTBIL
- 9 VINDVARNARLAG
- 10 STEINULL 20 SM
- 11 RAKAVARNARLAG ÞÉTT MEÐ KÍTTI
- 12 LAGNAGRIND 3,5X 5-7 SM
- 13 GRINDAREFNI 12.5X 5 SM
- 14 TJÖRUTEX 1.3 SM.
- 15 LOFTUNARGIND 2,8X5-7,5SM
- 16 STENEXPLÖTUR YTRI KLÆÐNING
- 17 STEINULL 12,5 SM.
- 18 SÓLBEKKIR
- 19 VATNSBRETTI
- 20 BLIKKFLASNING
- 21 GLUGGAKARMUR

DEILI 10  
LÄRRÉTTUR SKURÐUR M 1:5

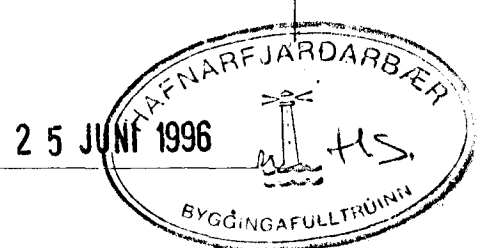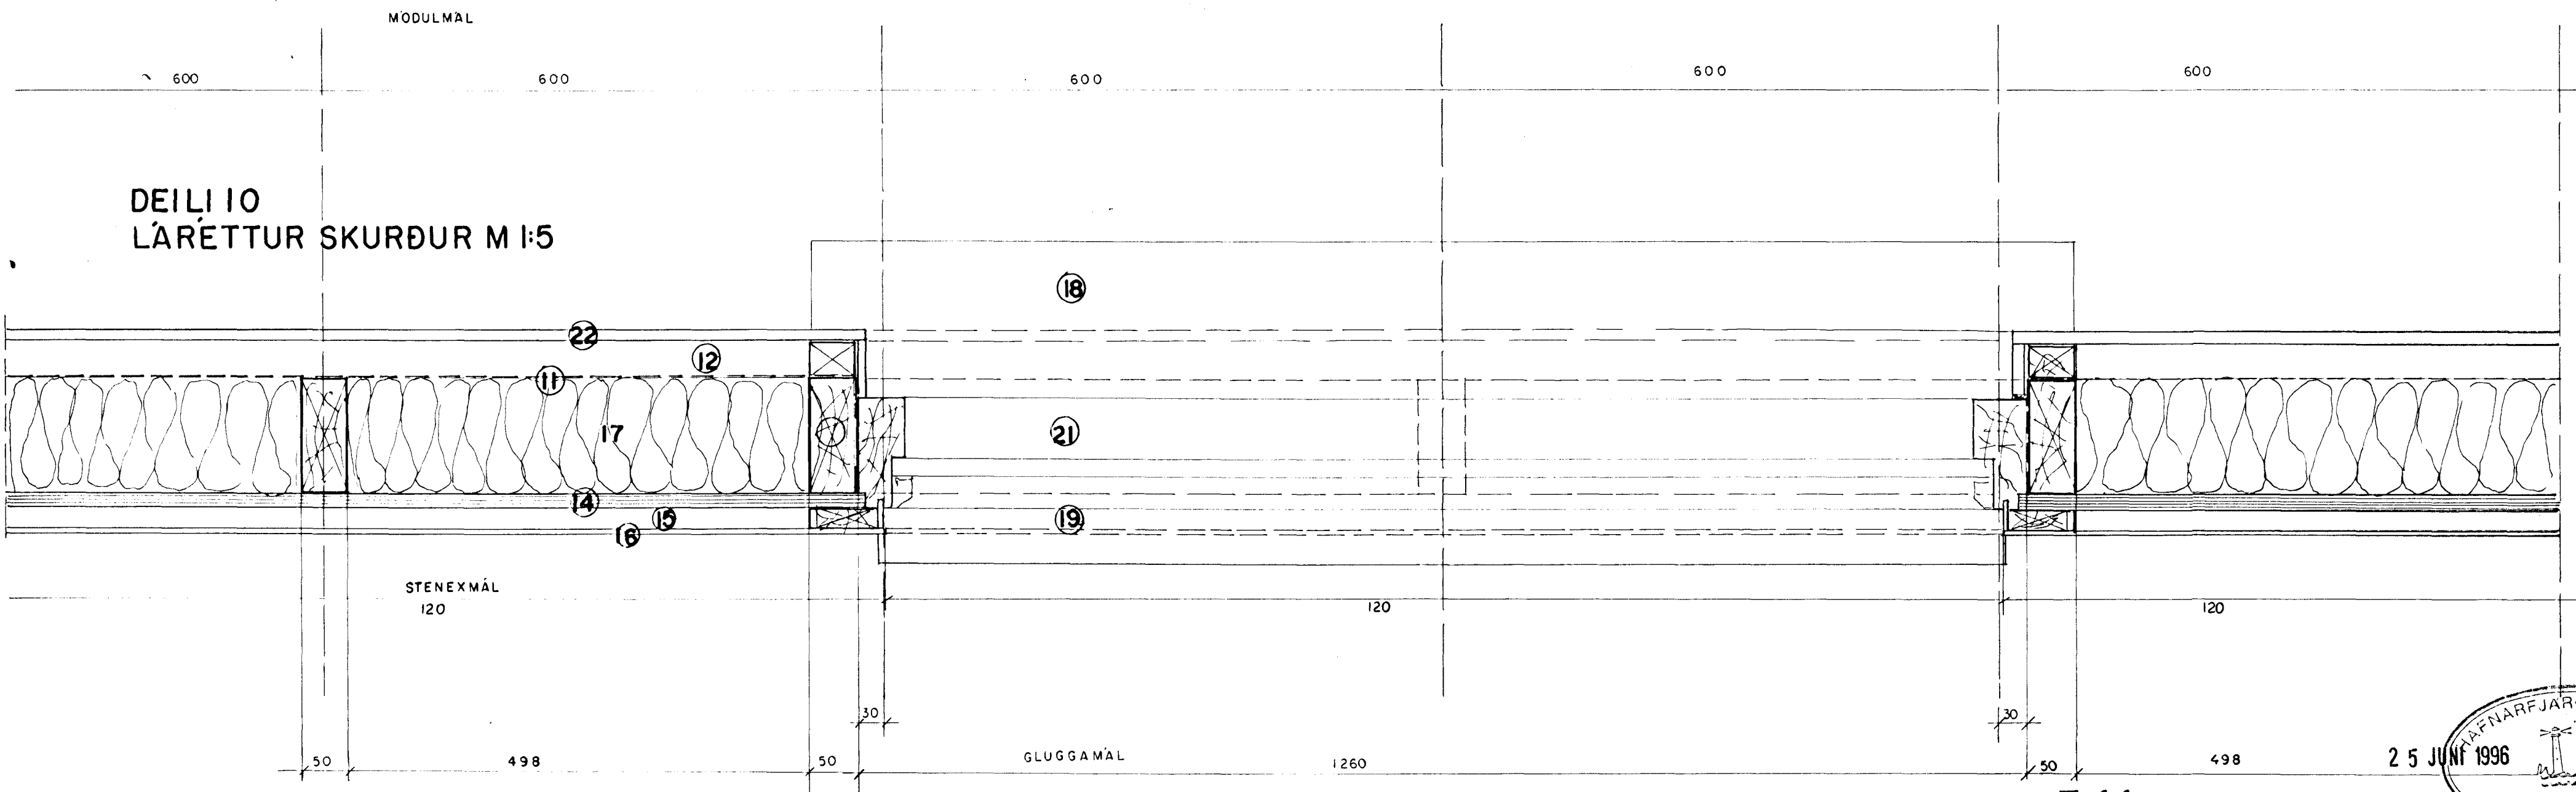

T 11

TEIKNISTOFAN SMÍÐJUVEGI 11 E KÓPAVOGI

200 KÓPAVOGUR

SÍMAR: 5 64 22 55 5 64 22 60 FAX: 5 64 48 81

KRISTINN RAGNARSSON FAI

STEFÁN HALLSSON BFI

VERK:

LINDARBERG 50

DEILAR 9, 10

DAGS: 06.06.1996

TEIKN NR:

6

MÆLIK 1:5\*