
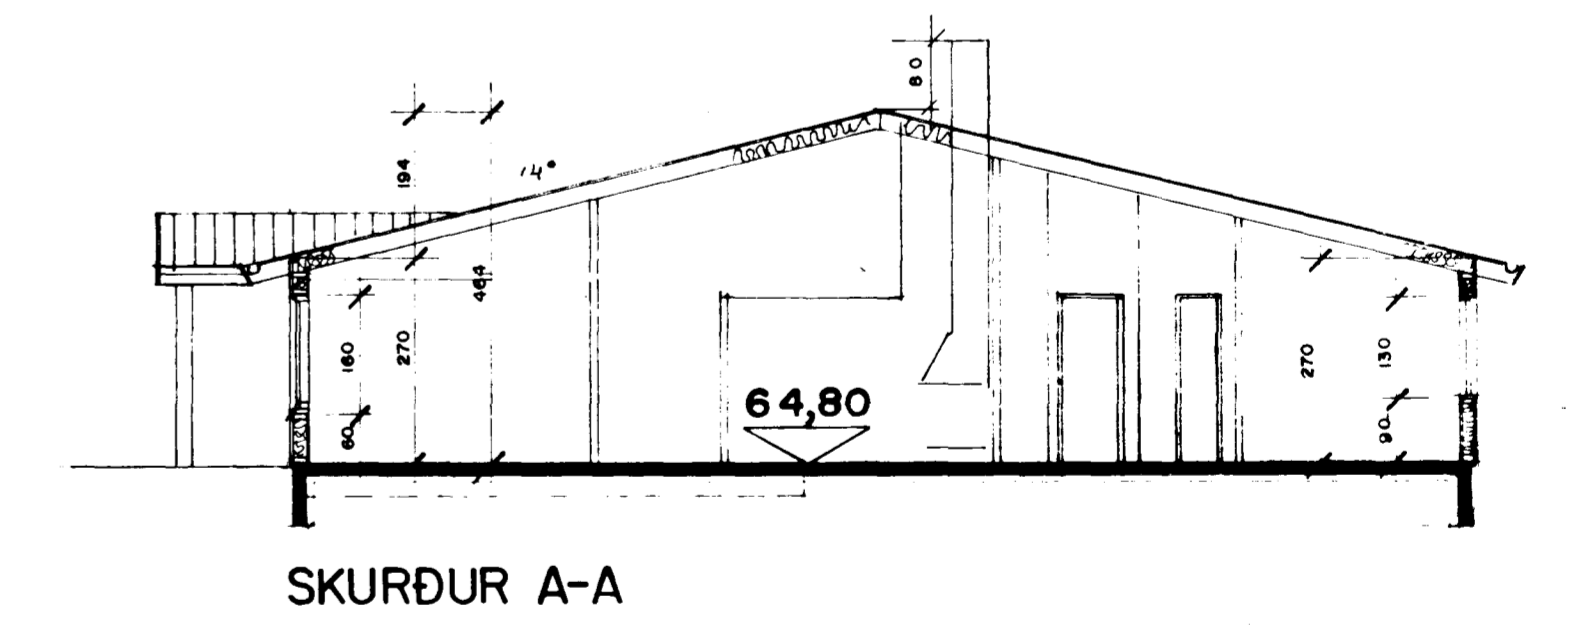


tiftpdf - www.rubissoftware.com - Demo Version

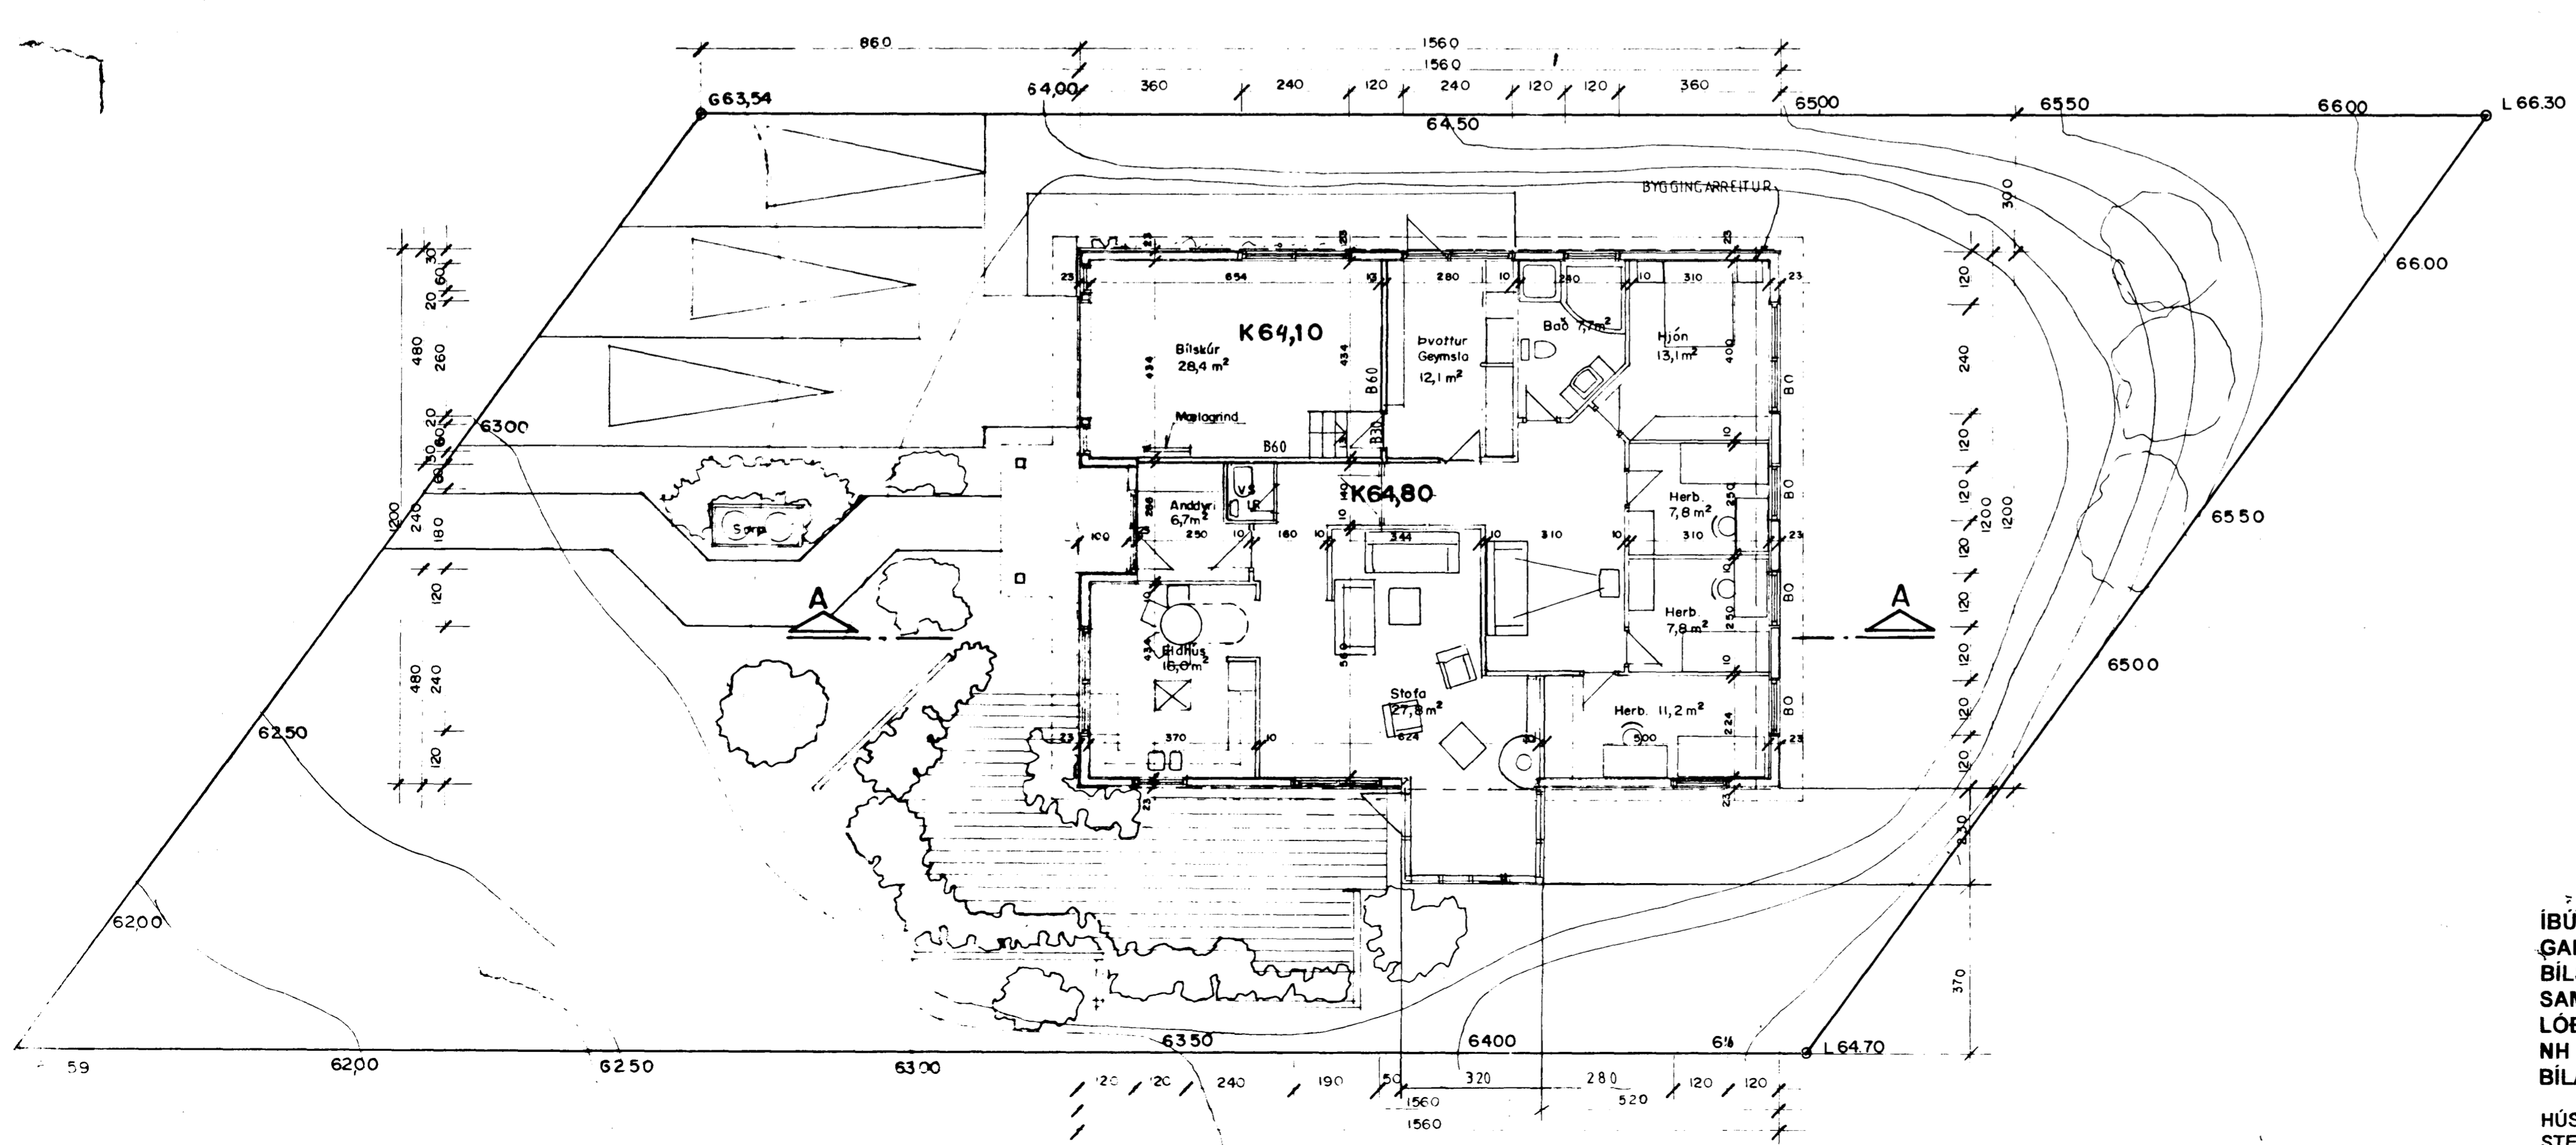

	FLATARMÁL	RÚMMÁL
IBÚÐ	153,77 M2	579,00 M3
GAÐSKÁLI	7,36 M2	21,00 M3
BÍLSKÚR	31,63 M2	128,00 M3
SAMTALS	192,76 M2	728,00 M3
LÓÐARSTÆRÐ	840,00 M2	
NH	0,23	
BÍLASTÆÐI	3	

T 11
TEIKNISTOFAN SMÍÐJUVEGI 11 E KÓPAVOG
200 KÓPAVOGUR
SÍMARI 64 22 55 5 64 22 60 FAX 5 64 46 81
KRISTINN RAGNARSSON FKA
STEFAN HALLSSON BPI
VERK
LINDARBERG 50 89 2 5 22 96
GRUNNMYND, ÚTLIT SKURÐUR OG AFSTAD
DAGS 15. 02. 1996 Meðfarði 1:100 1:500

HÚSIÐ ER TIMBURHÚS, KLÆTT AÐ UTAN MED BRÚNLEITUM STENIPLÖTUM. EINANGRÚN ÚTVEGGJA ER 12,5 SM STEINULL. EINANGRÚN ÞAKS ER 20 SM STEINULL MED VINDVARNARLAGI. KLÆÐNING ÞAKS ER BARAÐ JÄRN. SÖKKULL OG BOTNPLATA ER STEINSTEYPT.