



TENING NEYSLUVATNSLAGNA 1:20

SKÝRINGAR

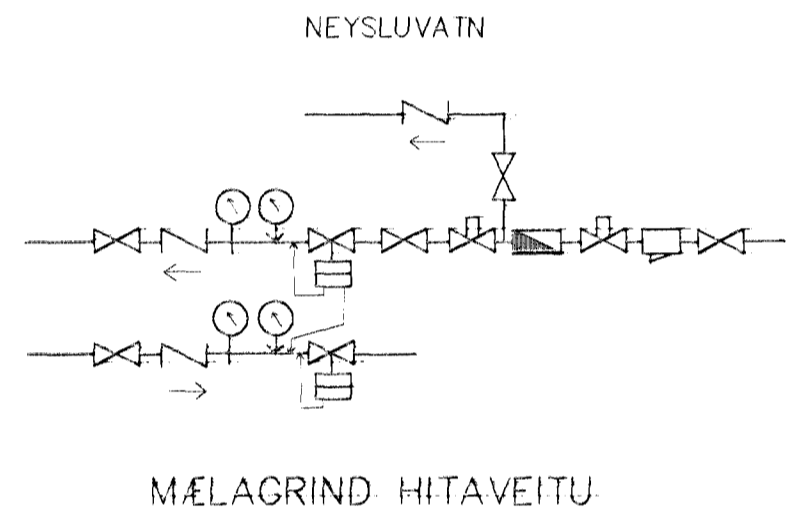

NEYSLUVATNSLAGNIR ERU PEX 15x2,5 Í ÍDRÁTTARRÖRUM 25/20
 EINGÖNGU SKAL NOTA LAGNAEFNI VIÐURKENNT AF RANNSÖKNARSTOFNUN BYGGINGARÍNDADARINS. LAGNIR, TENINGDÖSIR OG DEILIGRINDUR SKULU VERA FRÁ SAMMA FRAMLEIÐANDA OG PASSA SAMAN. SETJA SKAL FESTINGAR Á LAGNIR c/c 150 cm, VIÐ BEYGJUR SKAL SETJA 3 FESTINGAR. BEYGJURRÁDIUS SKAL ÁVALLT VERA STÆRRI EN 5 * YTRA ÞVERMÁL PÍPNA.
 ÞRÝSTIÞRÓFUN Á PLASTLÖGNUM SKIÐTIST Í 2 LÖTUR FYRRI LÖTA ER FRAMKVÆMD Í 1 KLUKKUSTUND OG ER ÞRÝSTINGUR 15 BAR FYRIR NEYSLUVATN. SEINNI LÖTAN ER GERÐ Í BEINU FRAMHALDI AF FYRRI LÖTU OG SAMI ÞRÝSTINGUR NOTAÐUR SEINNI LÖTA SKAL STANDA Í 2 KLUKKUSTUNDIR. FYLLA SKAL ÖT ÞRÓFUNARBLAÐ SEM SÝNIR NIÐURSTÖÐUR ÞRÓFUNAR.

GÓLFHITI GRUNNMYND, 1:50

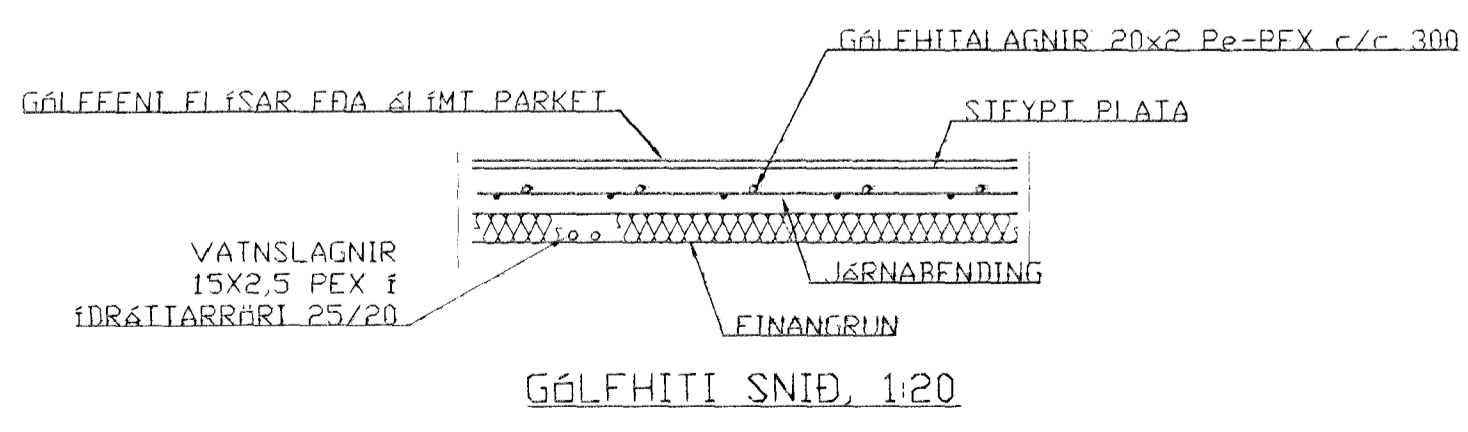

BR.	DAGS.	EDLI BREITINGA	SIEN
LINDARBERG 52 HAFNARFIRÐI			
Neysluvatnslagnir			
			Byggingatillitni Hafnarfjarðar Afgreitt þann
DAGS. Sept.98			23 FEB. 1999
VERK NR. 9826			Sigurbjartur Halldórsson
TEIKN. NR. 2-03			
HANNAÐ Sveinbjörn Hinriksson			
TEIKNAD Sveinbjörn Hinriksson			
YFIRFARID <i>Sveinbjörn Hinriksson</i>			
TÆKNIPJÓNUSTA SIGURDAR ÞORLEIFSSONAR ehf			
STRANDGÓTU 11 220 HAFNARFIRÐI			
SÍMI 555-4255 FAX 565-2875			
E-mail taeknihjonusta@islandia.is			