



Samþykkt á fundi byggingarnefndar þann
 05 AUG. 1998
 Byggingafrútrúinn í Hafnarfirði
 Erlendur Hjálmarsson

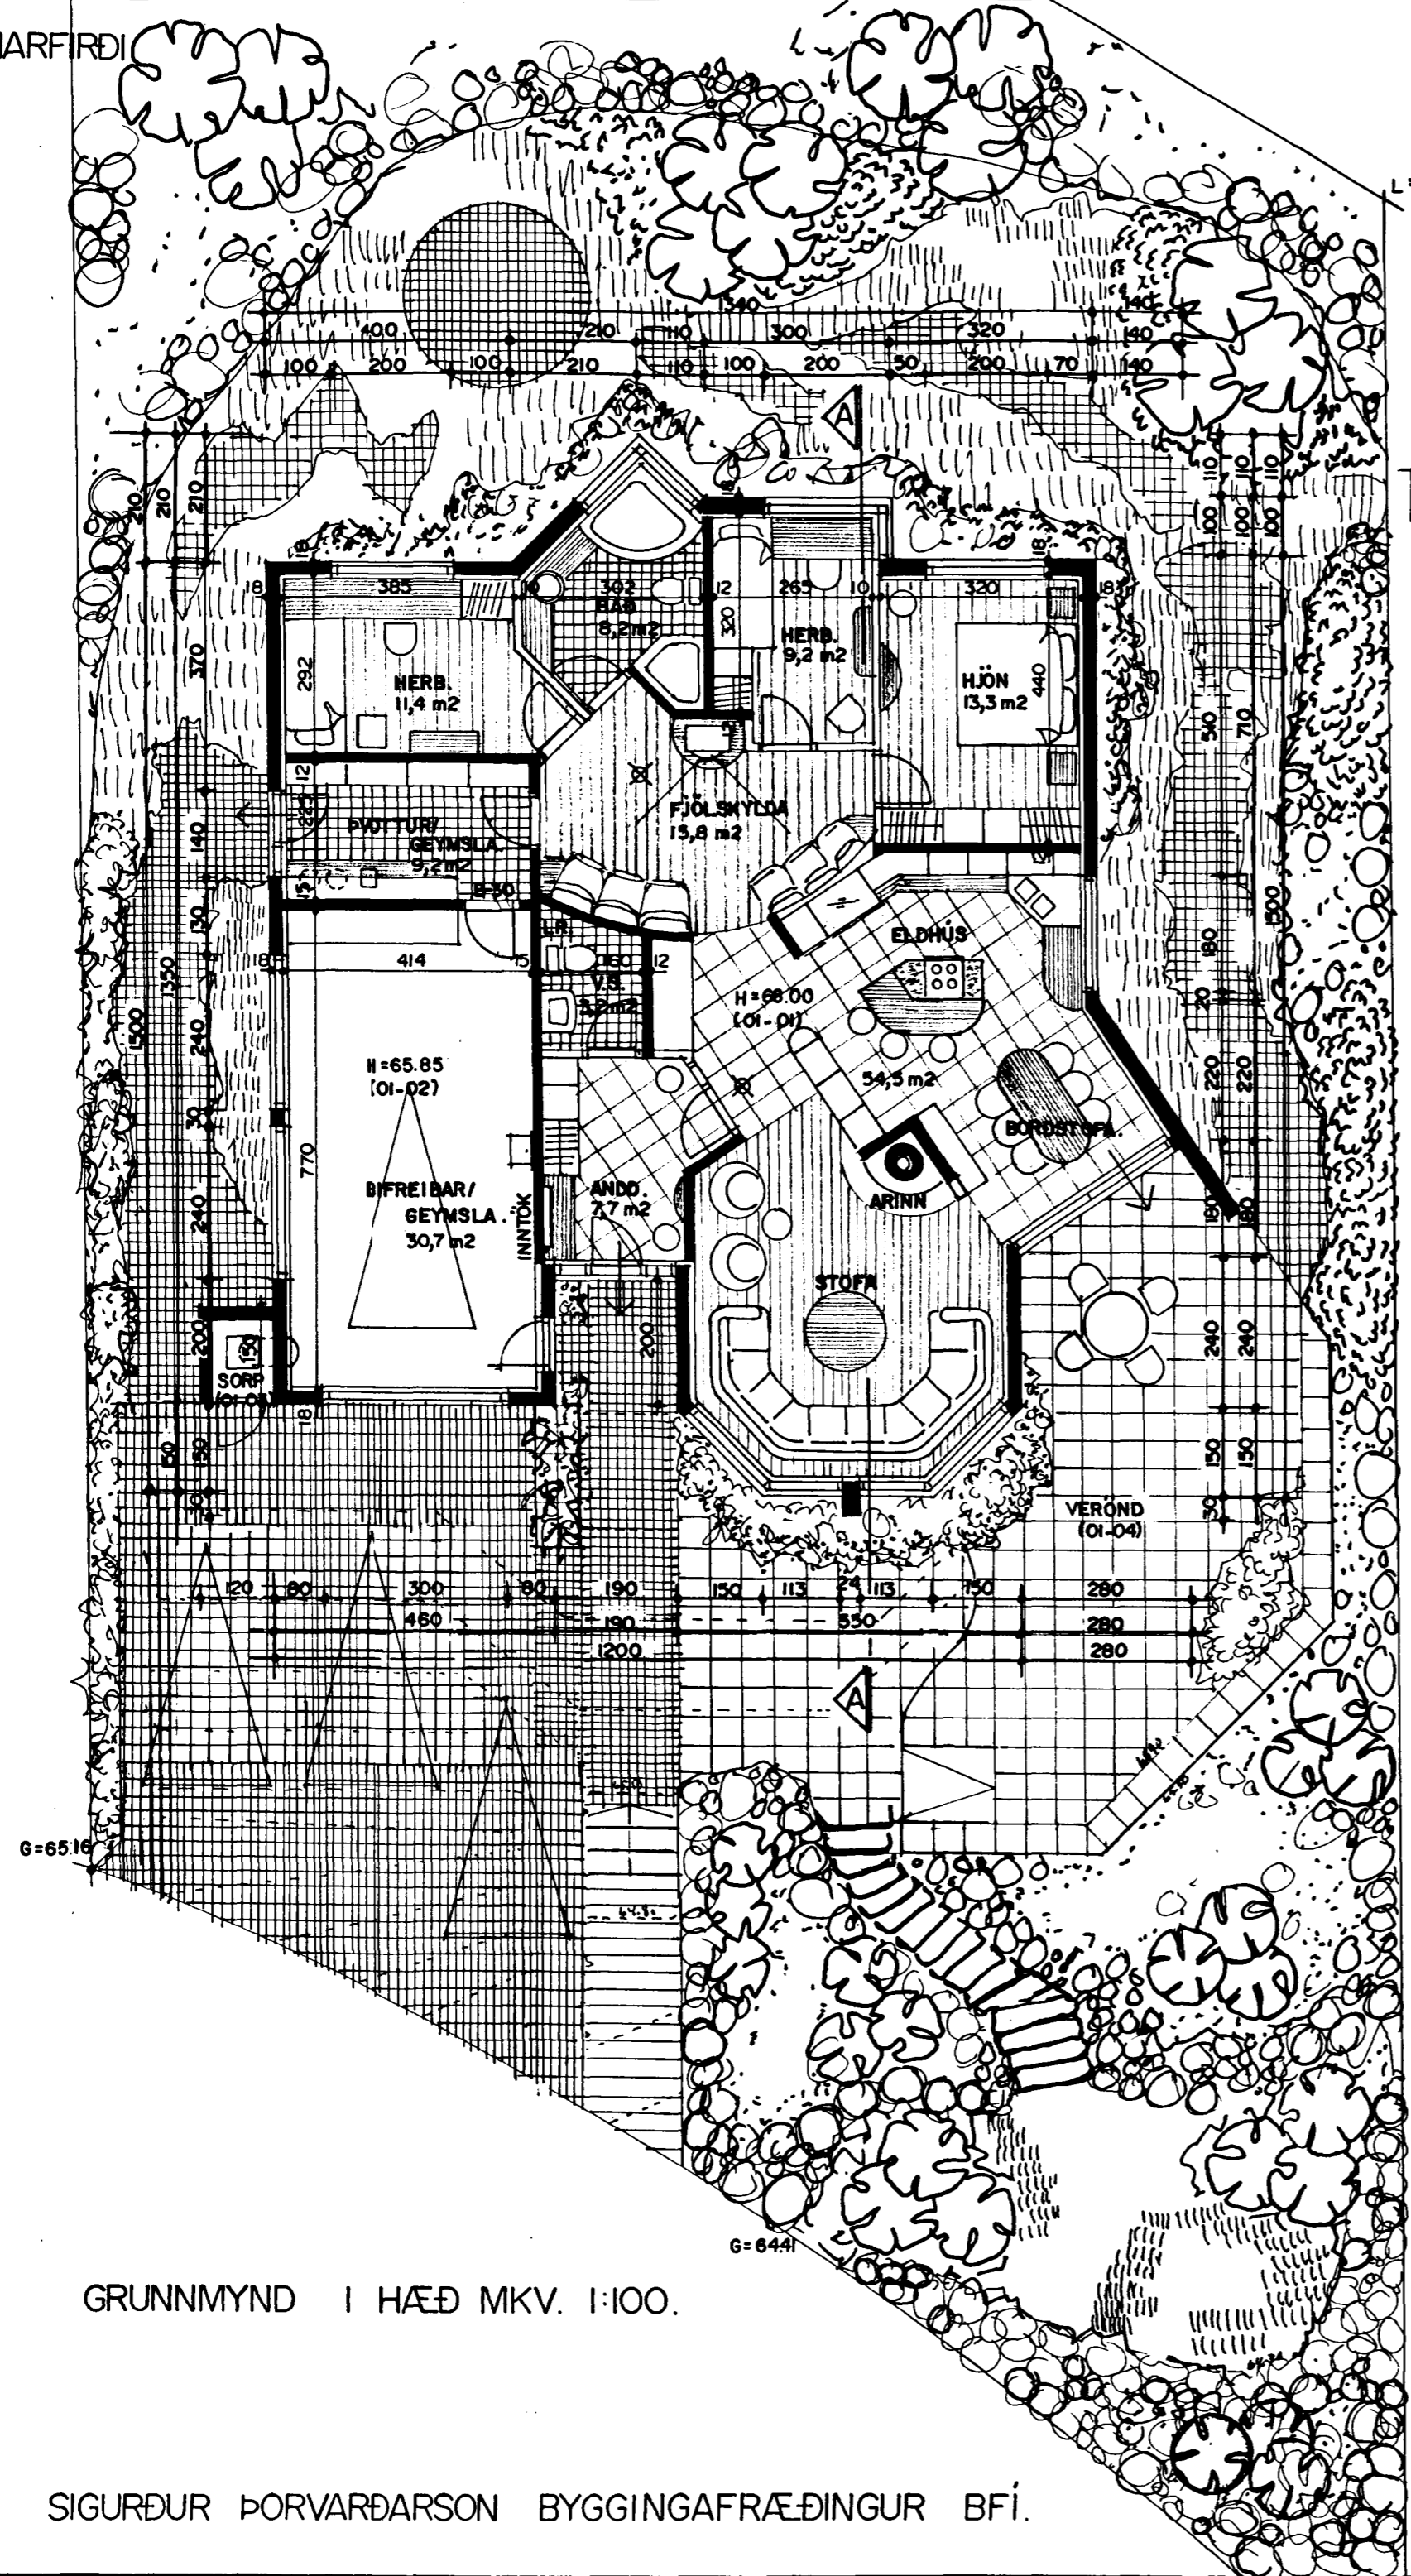

GRUNNMYND I HÆÐ MKV. 1:100.

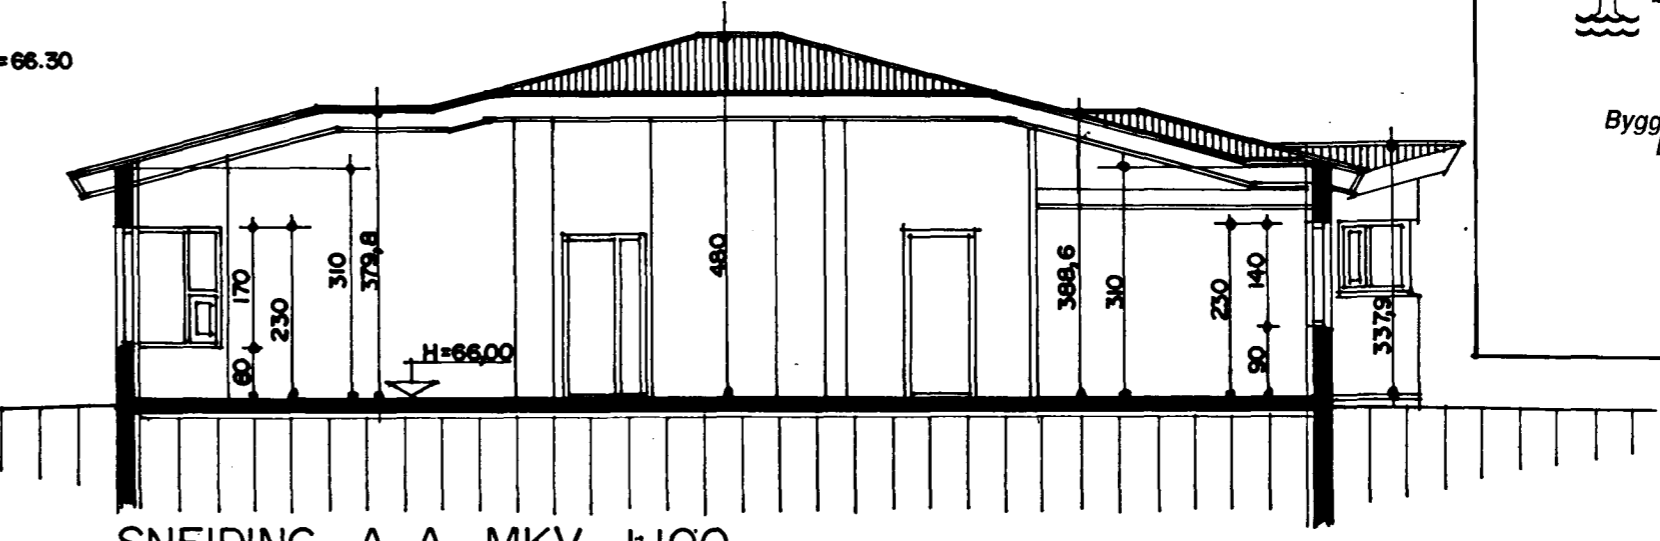

SNEIÐING A-A MKV. 1:100


Skráningartífla: Lindarberg 52 Hafnarfirði		Kráseigjafi: Sigurður Þorvarðarson													
Landnúmer: 01		Kennitala: 141250-4189													
Mætlutunúmer: D1		Dags.: 31.07.98													
DO	D1	D2	D3	D4	D5	D6	D7	D8	D9	D10a	D10b	D11	D12	D16	D17
Lotun	Rými hæð-00	Notkun	Hólf-Notkun	Eignarhald	Botnplata	Stærð	Stærð	Stærð	Stærð	Stærð	Stærð	Stærð	Stærð	Stærð	Stærð
						189,9	0,0	0,0	0,0	189,9	0,0	783,7	164,2	189,9	646,3
A	0101	1. hæð	N	0101	189,9	0,0	0,0	0,0	189,9	0,0		745,7	164,2	189,9	646,3
A	0102	húsnæði	B	0101	152,7				152,7	3,10	4,80	618,0	132,5	152,7	4,05
A	0103	húsnæði	T	0101	35,4				35,4	3,10	4,22	125,0	30,7	35,4	3,53
C	0104	verönd	F	0101	1,8				1,8	1,50	1,50	2,7	1,0	1,8	1,50

Byggingarlýsing / verklýsing:
 Húsið er staðsteypt á hefðbundinn hátt með stálklæddu þaki.
 Undirstöður og botnplata eru staðsteyptar á þjappaðri hraunfyllingu og eða á klöpp.
 Útveggir staðsteyptir 18 sm. einangrun 100 mm. múrhúð 2 sm.
 Þak, timbursperrur heilklaðdar með 25*150 mm borðvið, þakpappa og þakstáli. Þakeinangrun 200 mm (steinull).
 LR. táknað loftræsting.

Sérstakar skýringar vegna einangrunar:
 Botnplata er einangruð með 75 mm einangrunarplasti, veggir sökkla eru einangraðir 50 sm niður fyrir plötu með 75 mm einangrunarplasti.
 Ofan á einangrun gólfplötu skal leggja þolplast (rakasperra).
 Útveggir eru einangraðir með 100 mm einangrunarplasti. Þak er einangrað með 200 mm steinullareinangrun.
 Í gluggum er tvöfalt einangrunargler (12 mm loftbil í föstum gluggum en 9mm loftbil í opnanlegum gluggafögum og hurðum).
 Að öðru leiti skal miða við að kólnunartölur einstakra byggingahluta séu í samræmi við Íst-66.

Skýringar vegna eldvarna:

- BO. táknað björgunarrop, samkv. reglugerð um brunavarnir og brunamál.
- táknað rýmingarleið, samkv. reglugerð um brunavarnir og brunamál.
- ⊗ Reykskyngjari, staðsetjast samkvæmt teikningu.

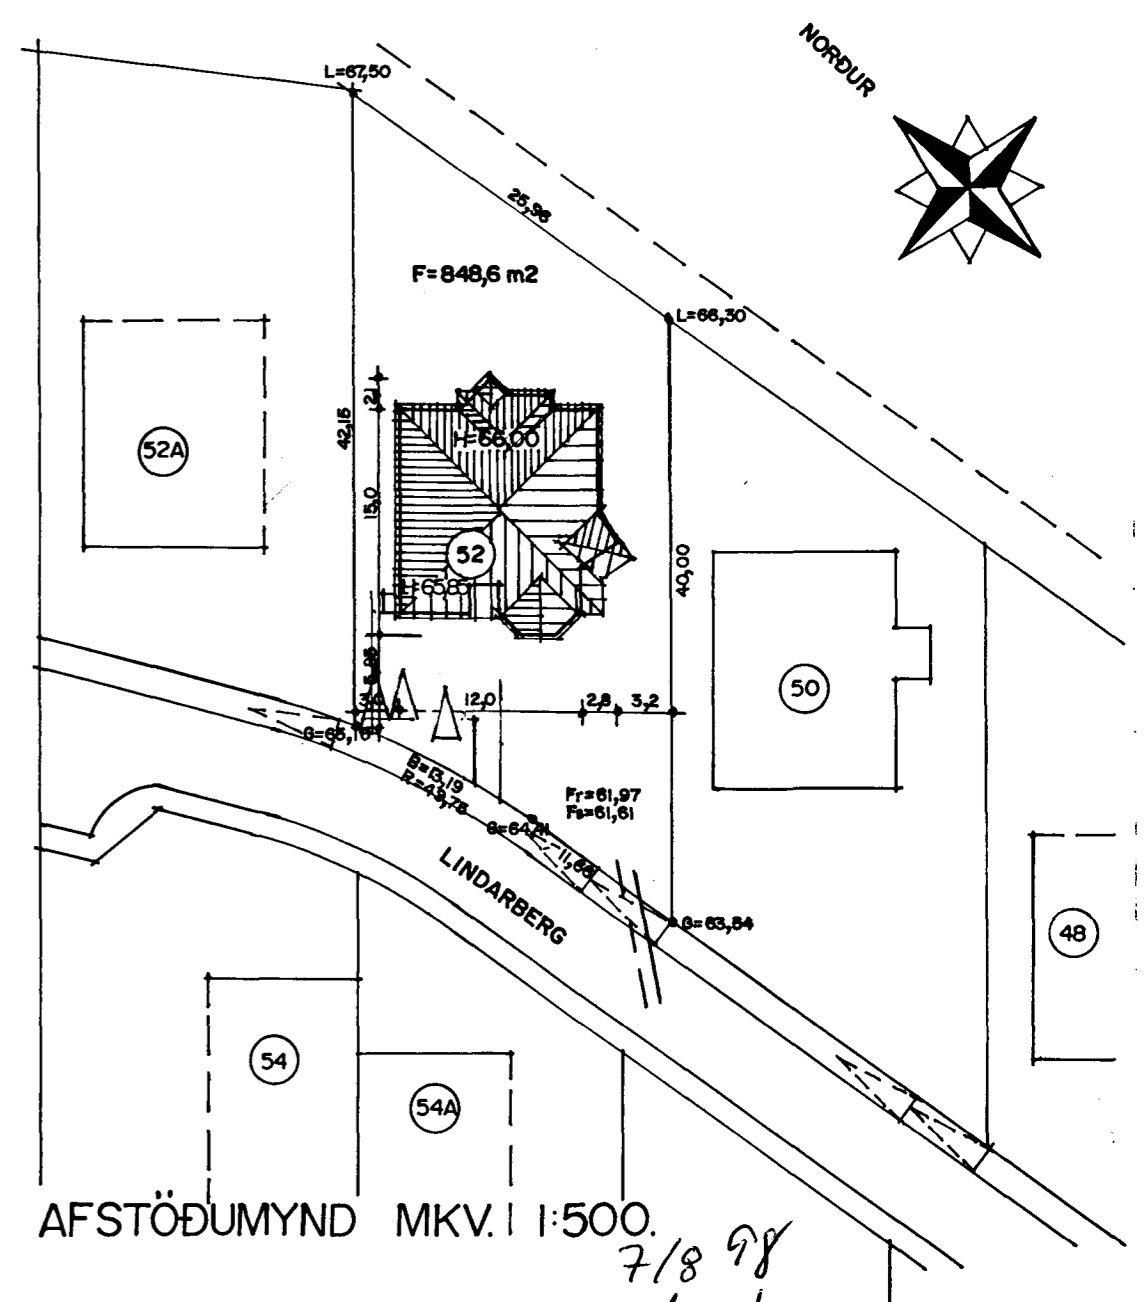

AFSTÖÐUMYND MKV. 1:500.