


Samþykkt á fundi
bygginganefndar þann
05 AUG. 1998
Byggingafulltrúinn í Hafnarfirði
Erlendur Hjálmarsson

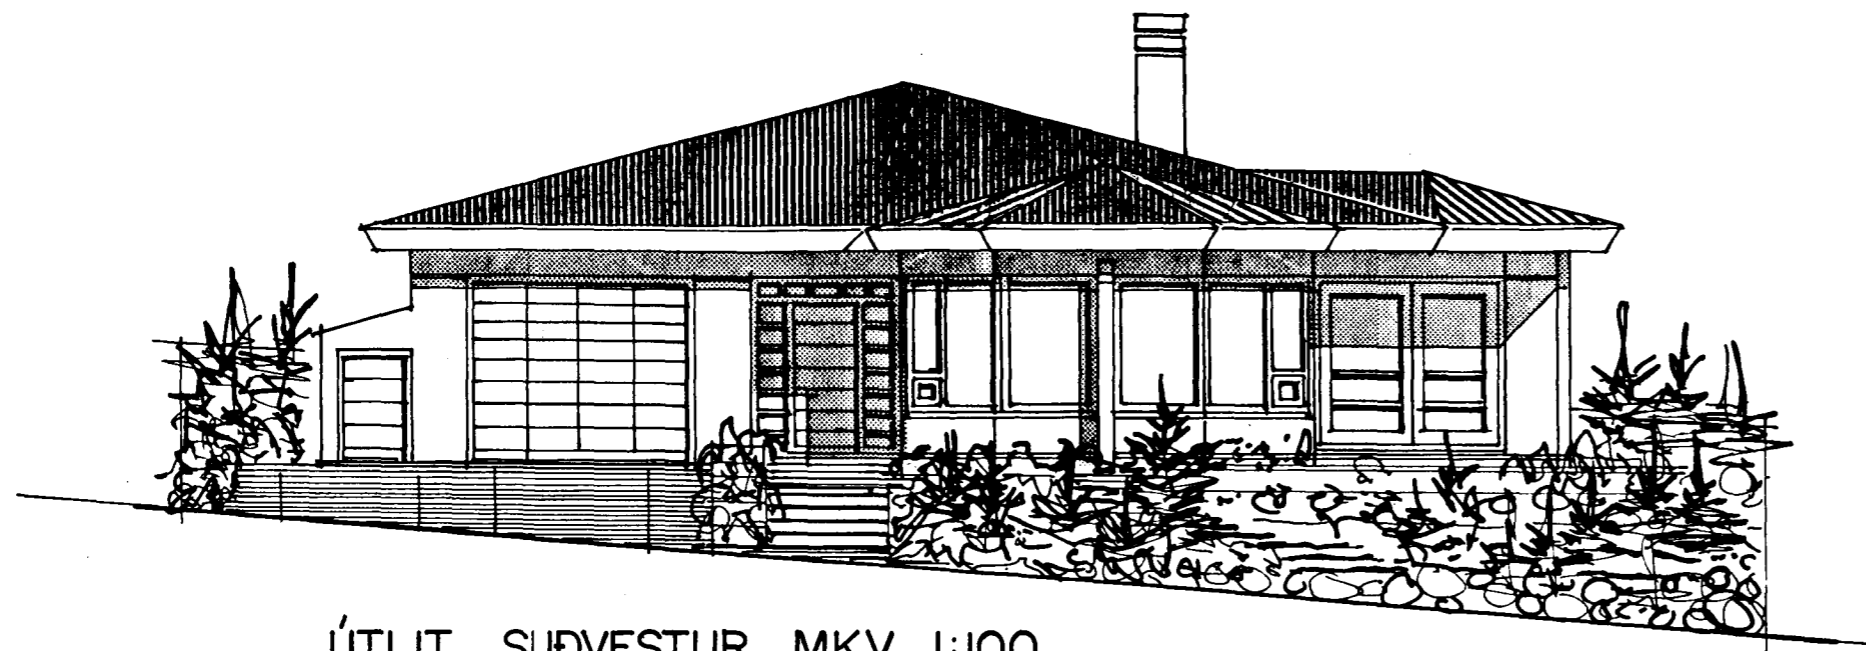


ÚTLIT SUÐVESTUR MKV. 1:100.




ÚTLIT NORÐAUSTUR MKV. 1:100.

tifftopdf - www.rubissoftware.com - Design

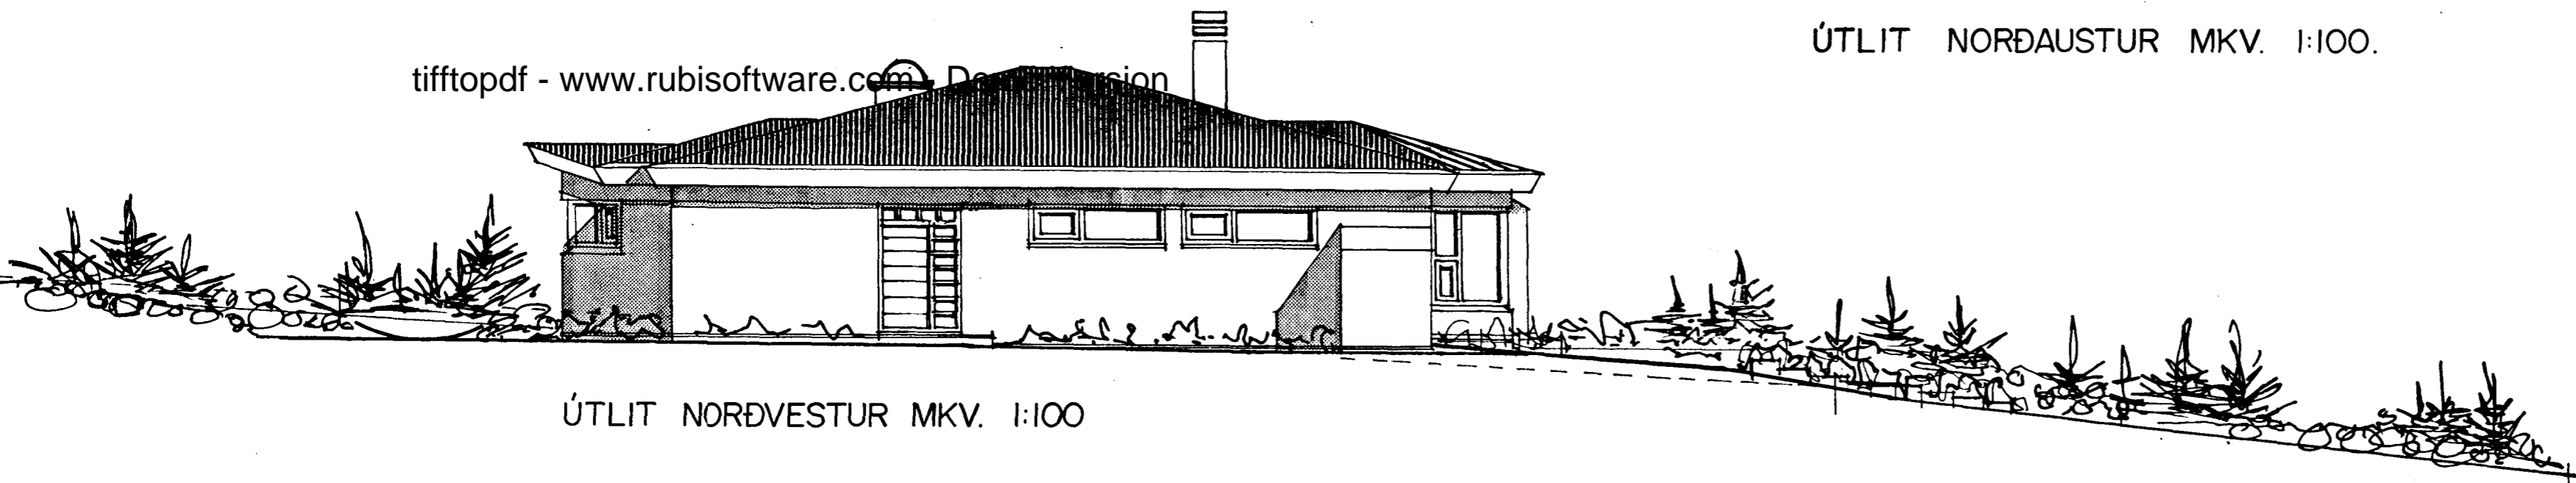

ÚTLIT NORÐVESTUR MKV. 1:100

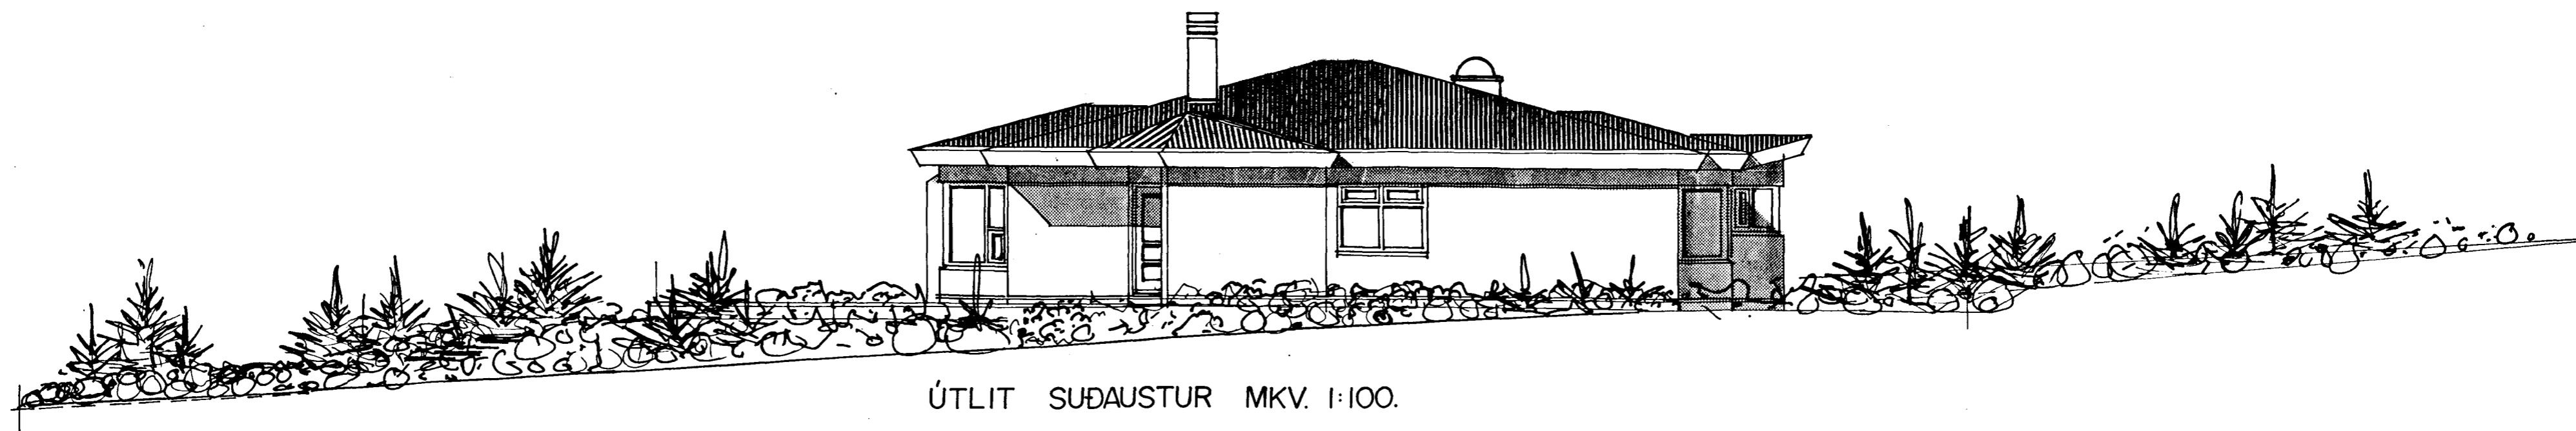

ÚTLIT SUÐAUSTUR MKV. 1:100.

31 júlín 98 hg-b