

# LINDARBERG 52 A

## TÁKN:

L LOFTNET

S SÍMI

D DYRASÍMI



ÚTISTÖÐ DYRASÍMA.



REYKSKYNJARI

16 MM RÖRALAGNIR fyrir smáspennu



S1 SMÁSPENNUTAFLA.

## SKÝRINGAR:

Hæð rofa og tengla sé 110 cm frá fullfrágengnu gólfi.

hæð tenla sé 20 cm frá fullfrágengnu gólfi.

Hæð veggjlósa sé 200 cm frá fullfrágengnu gólfi.

Hæðveggjlósa í eldh. og herb. sé 145 cm frá fullfrágengnu gólfi.

Hæð á töflum sé 150 cm frá fullfrágengnu gólfi undir töflu.

Hæð tengla í bílskúr, þvottahúsi og baðherbergjum sé 110 cm frá fullfrágengnu gólfi.

Sé ekki annað tekið fram þá eru 3 stk 1,5 q vírar í röri og rörið 16 mm plastpípa.

T.1 er aðaltafla, staðsett í bílskúr.

S.1 er smáspennutafla staðsett í bílskúr.

### ATH:

NEÐSTU JÁRN Í SÖKKLI ERU SÖKKULSKAUT OG SKAL KLEMMMA ÞAUG SAMAN MEÐ  
ÞAR TIL GERÐUM KLEMMUM OG TENGJA UPP Í AÐALTÖFLU.

## ZEDA EHF

DAGSETNING

23,01,2000

MÆLIKVARÐI

1:50


TÖLVUSETT

STEINGRÍMUR ÁRMANNSSON

LINDARBERG 52 A  
RAFLAGNATEIKNING,  
SKÝRINGAR

HANNAÐ OG YFIRFARIÐ

*Leifur Leifsson* 03085415299

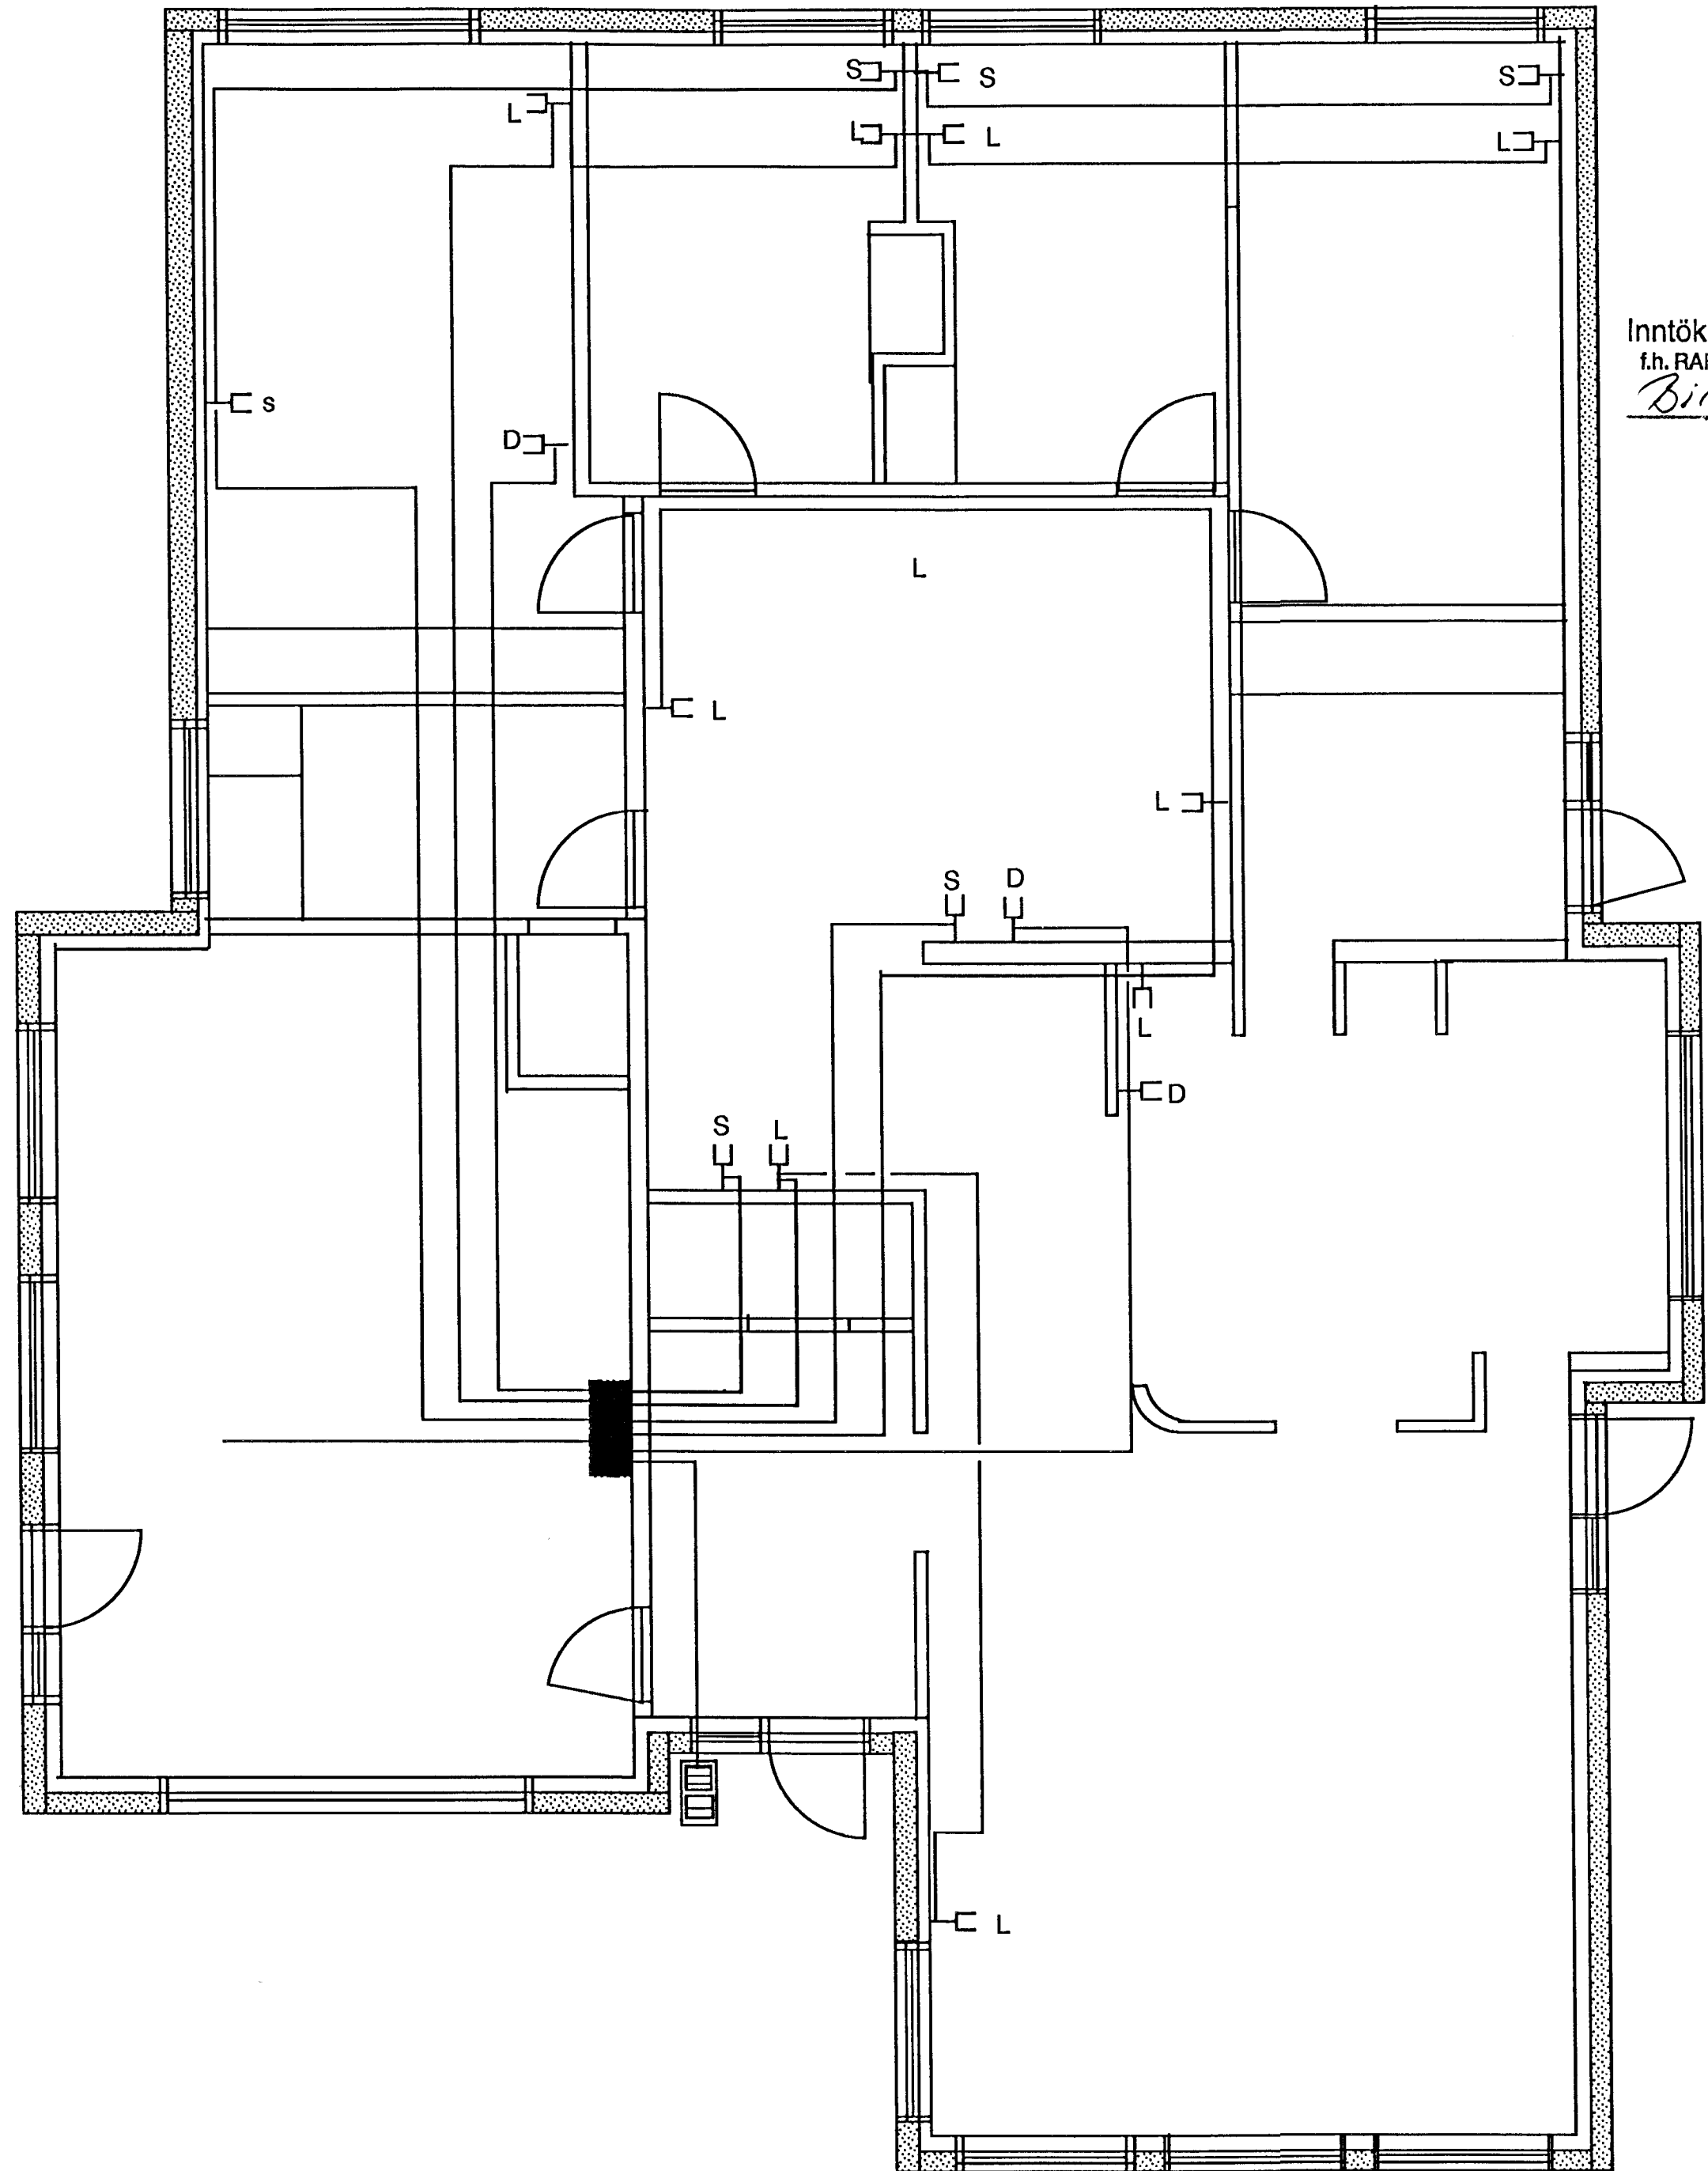

Inntök samþykkt 22/2 2000  
f.h. RAFVEITU HAFNARFJARÐAR  
*Birgir Döggjart*

3725