



AFSTÖÐUMYND: M1:500

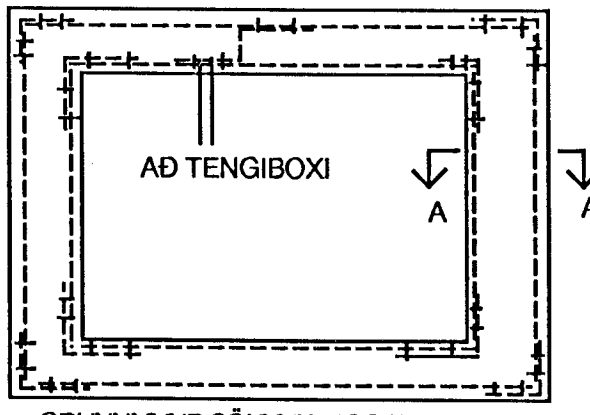

GRUNNMYND SÖKKULVEGGJA (EKKI Í KVARÐA)


(EKKI Í KVARÐA)

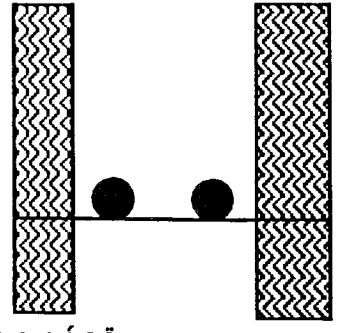


SNÍÐ A-A Í SÖKKULVEGG
Sýnd eru 2 næstu steypu-
styrktarjárn í steypumóti
ofan á næstu mótavirum.

TAFLA


KOPARVÍR Í RÖRI, TENGIST EFTIR ATVIKUM Á PEN- EÐA PE-SKINNU Í TÖFLU.
ÞESSIR JÁRN SKAL MERKJA VEL TIL AD ÖNNUR JÁRN VERÐI EKKI NOTUÐ Í MISGRIPUM.
TENGIBOX FYRIR SÖKKULSKAUT SKAL ÁVALLT VERA SÝNILEGT OG AÐGENGILEGT STAÐSETT VIÐ VATNSINNT. EÐA UNDIR TÖFLU.

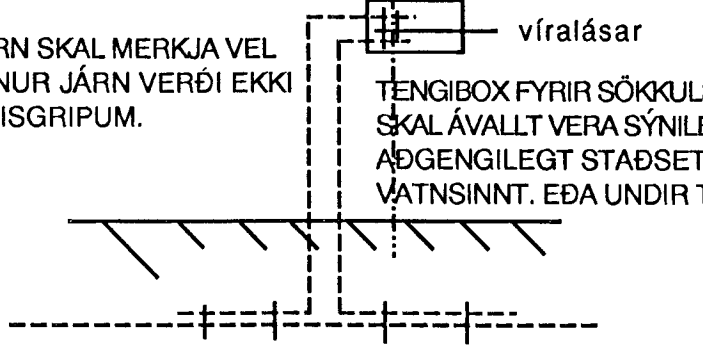

SNÍÐ AF TÖFLUVEGG.(EKKI Í KVARÐA)

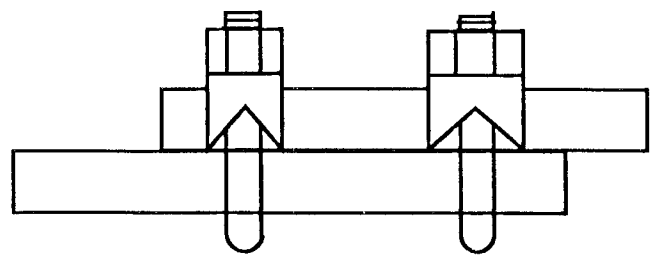

SAMTENGING STEYPUTEINA. SETJA SKAL TVO VÍRALÁSA Á HVER SAMSKYTTI.
(EKKI Í KVARÐA)

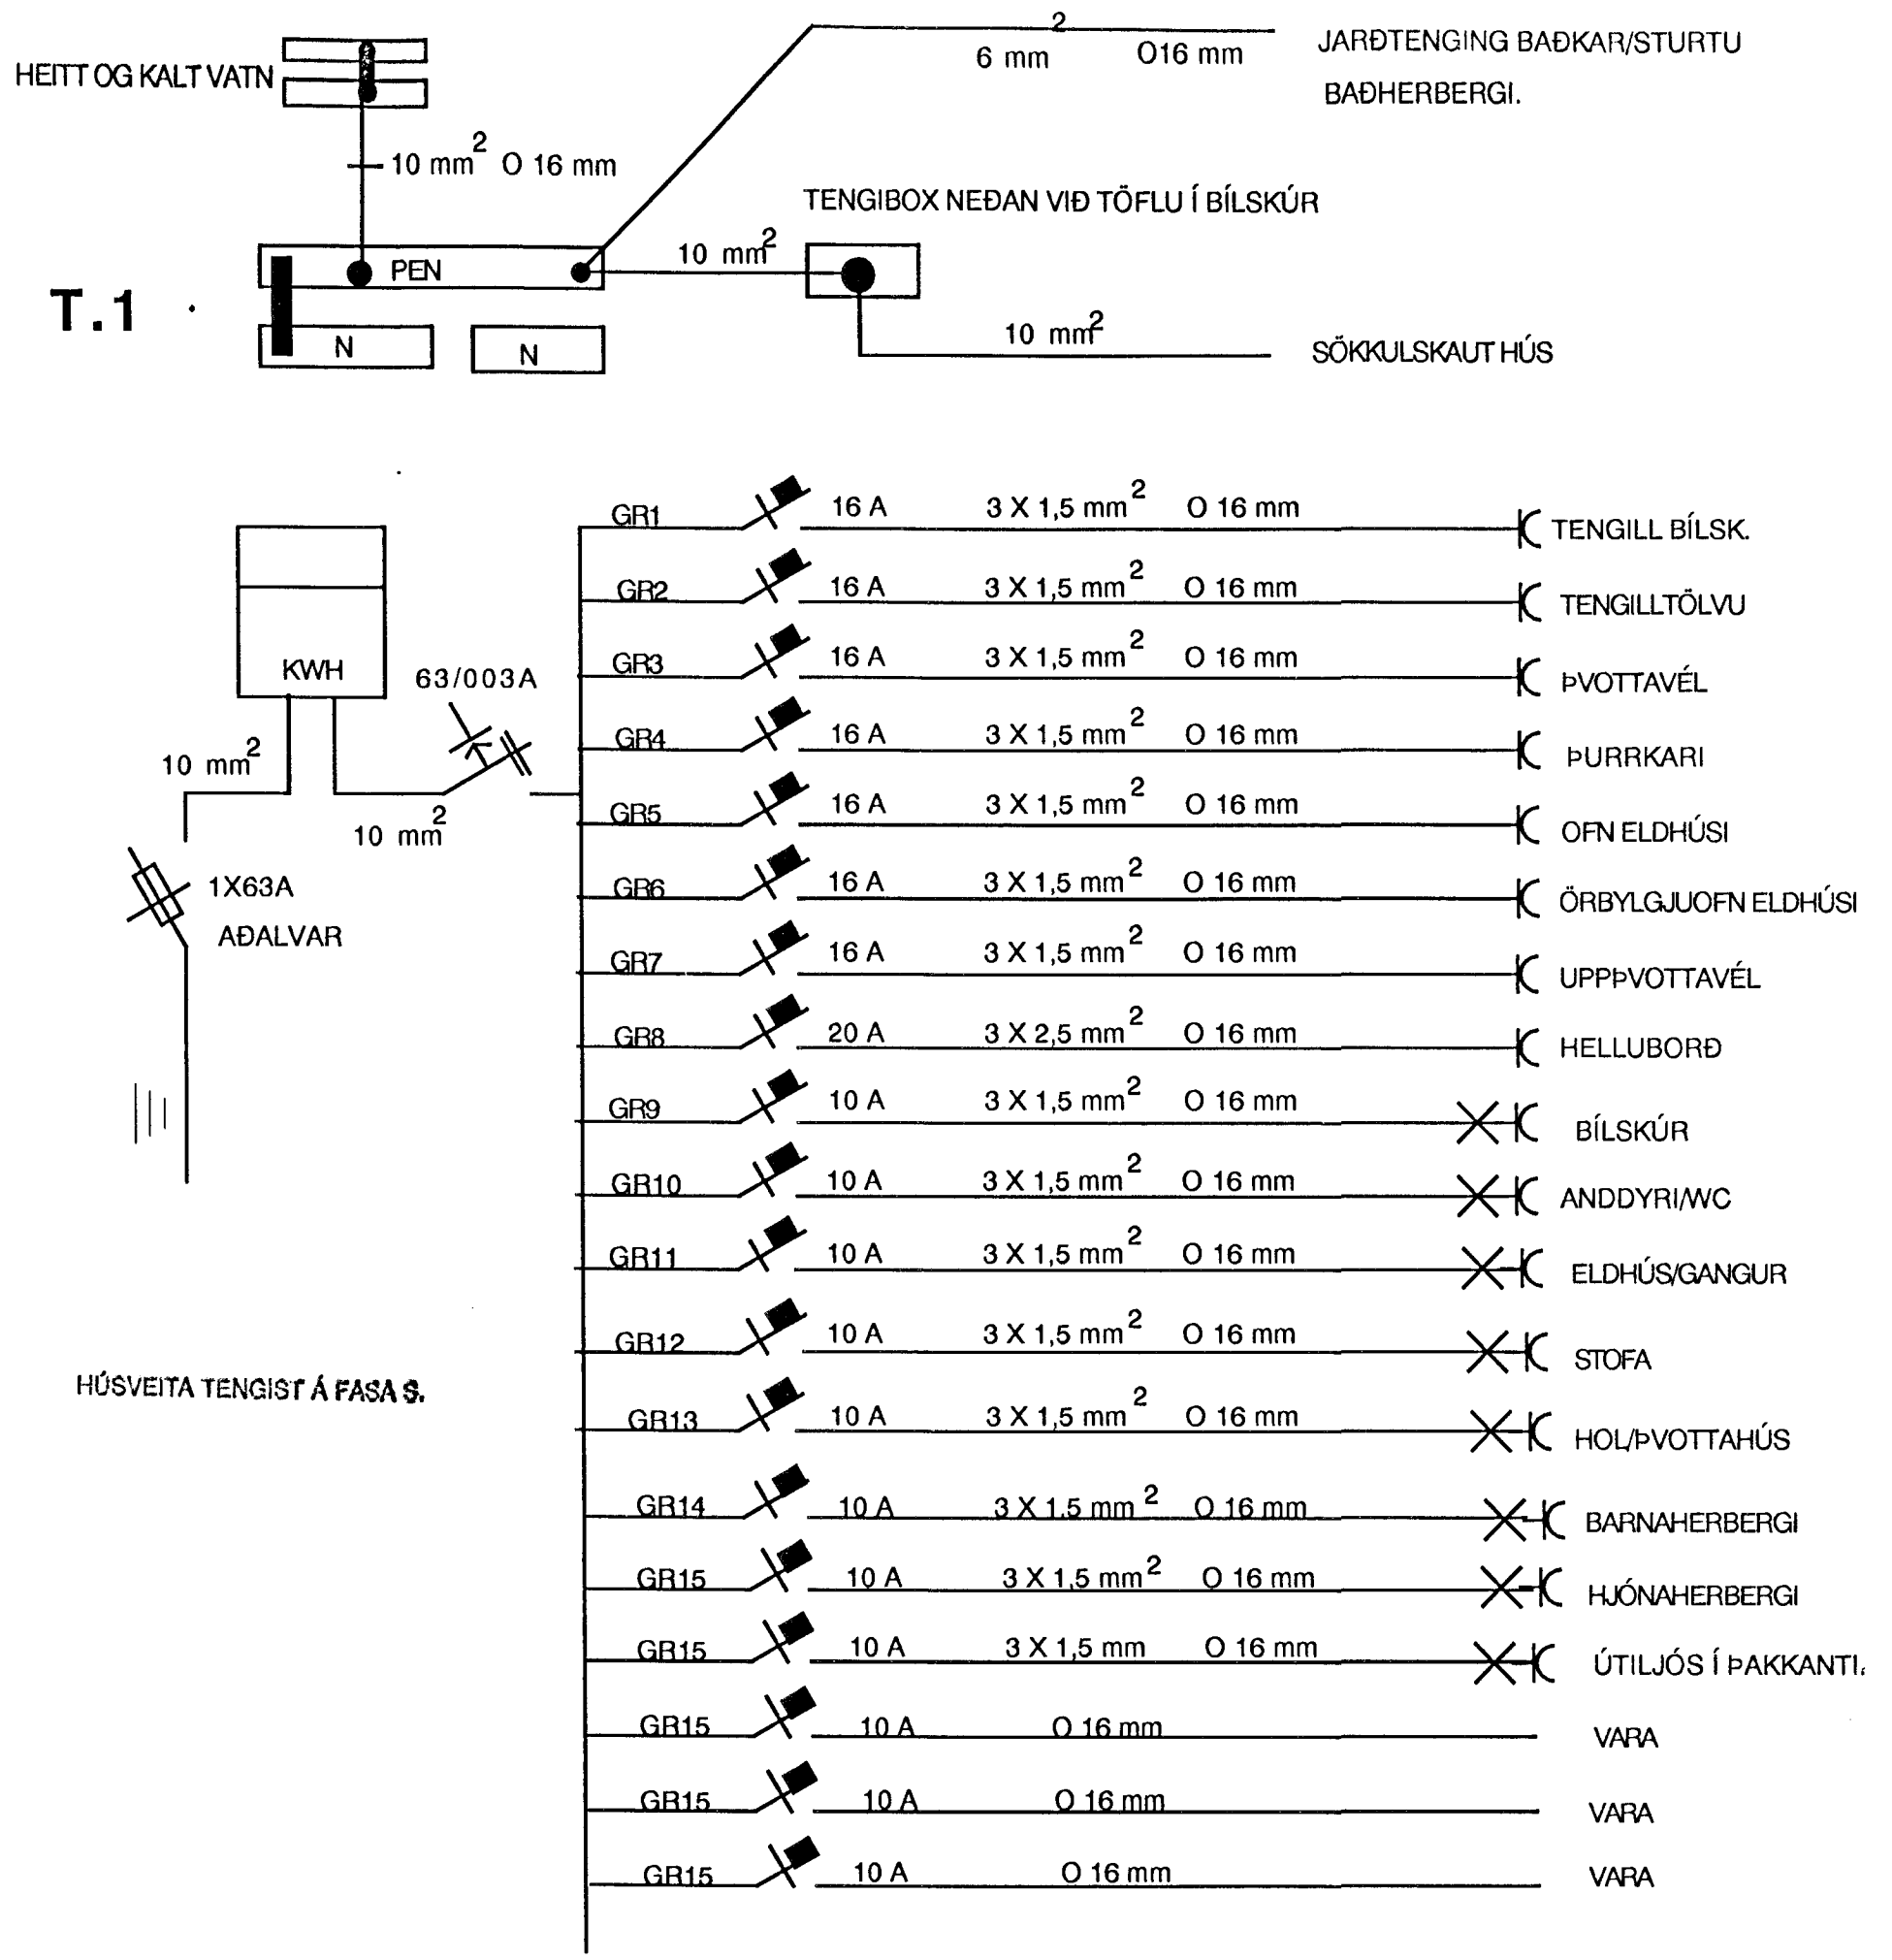

HÚSVEITA TENGIST Á FASA S.

TAFLA T.1. STAÐSETT Í BÍLSKÚR

ZEDA EHF	
DAGSETNING 23.01.2000	LINDARBERG 52 A HAFNARFIRÐI EINLÍNUMYND TÖFLU AFSTÖÐUMYND SÖKKULSKAUT.
MÆLIKVARÐI 1:50	
TÖLVUSETT	
HANNAÐ OG YFIRFARIÐ	