Samþykkt þann
03 JAN. 2000
Byggingafulltrúinn í Hafnarfirði
F.h. Kristján Þórarinsson

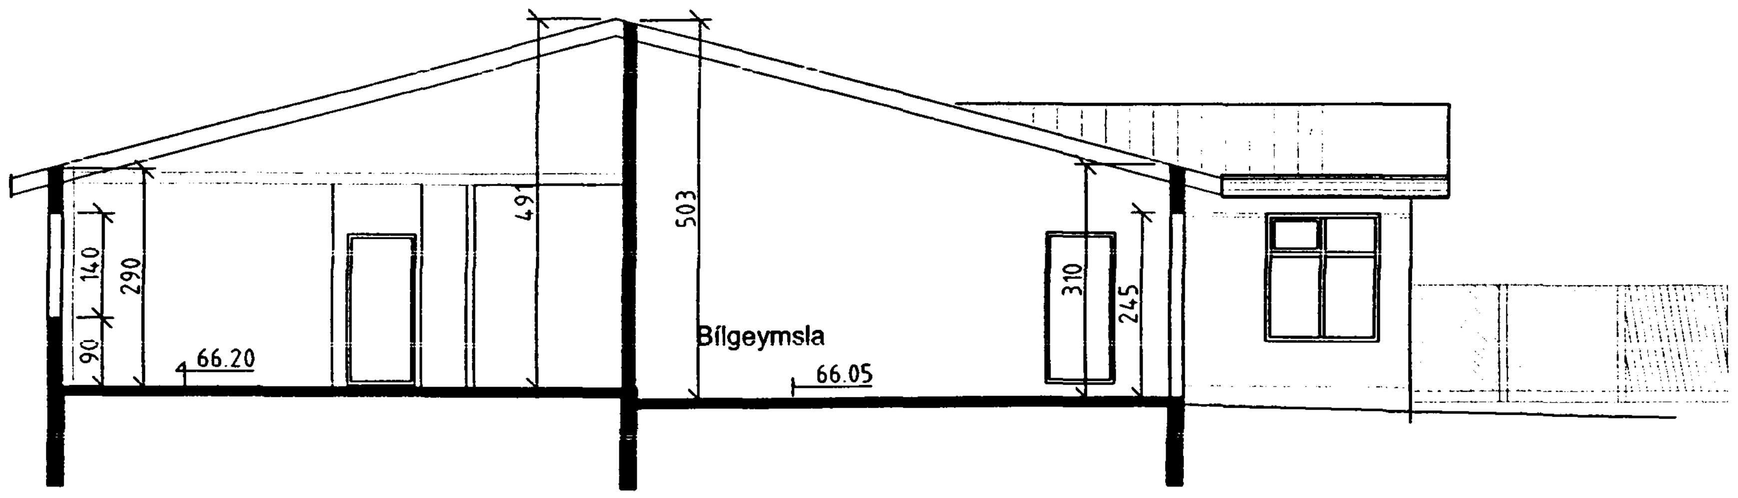

SNIÐ A, MKV. 1:100

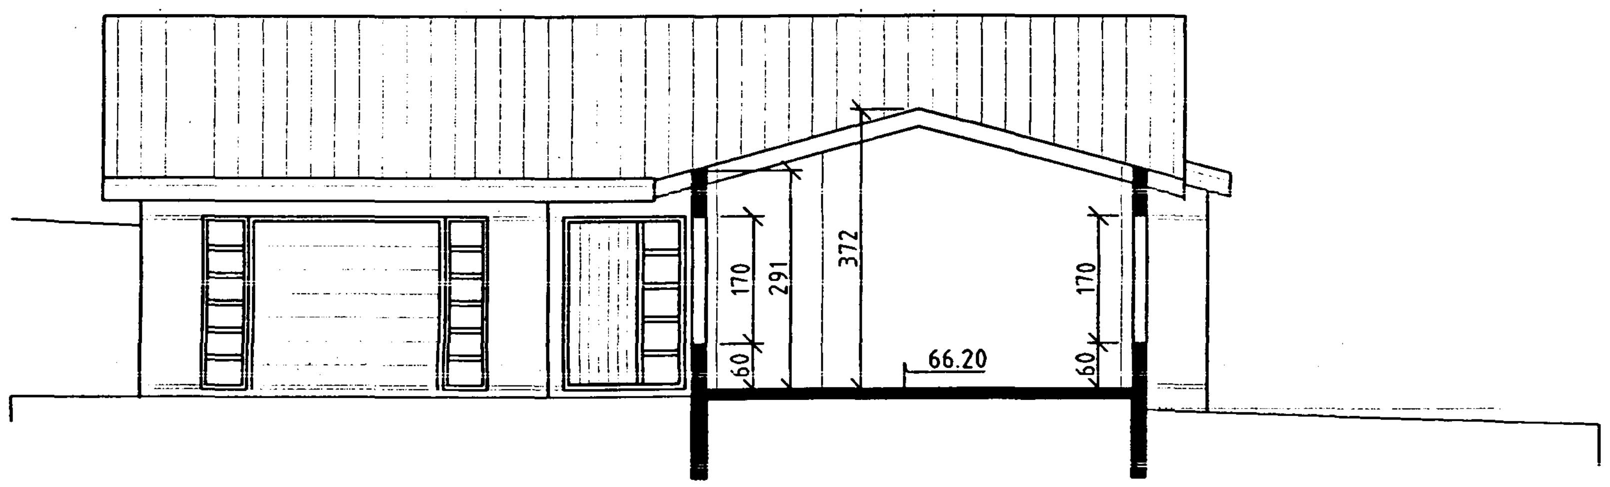

SNIÐ B, MKV. 1:100

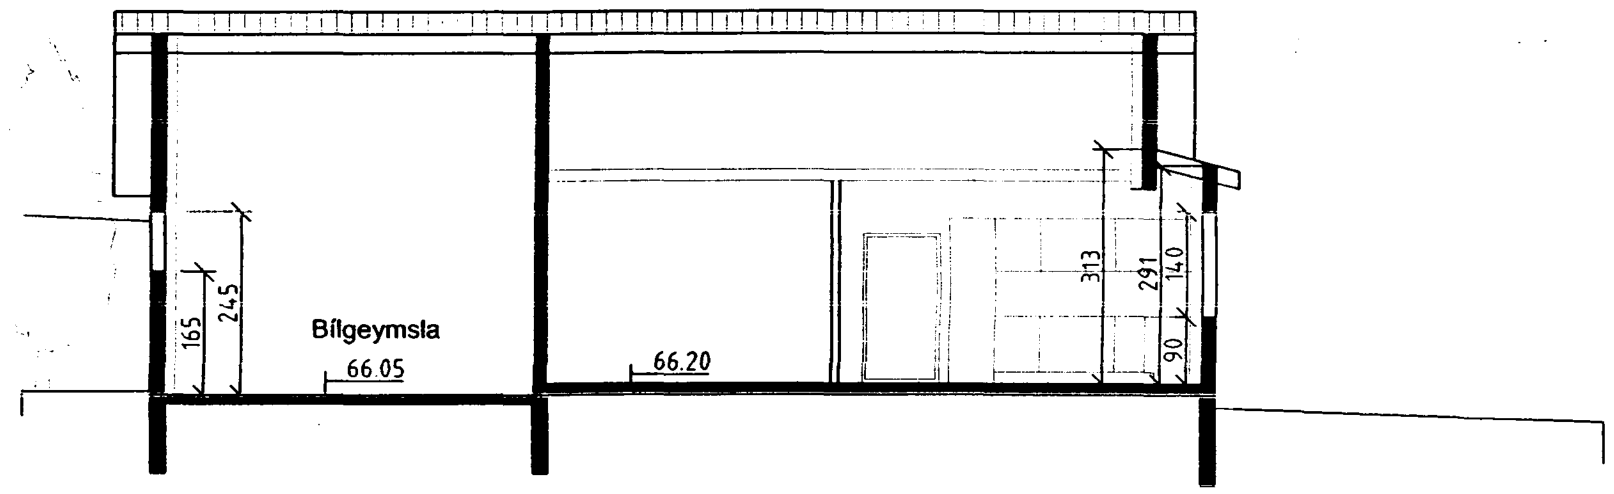

SNIÐ C, MKV. 1:100

Skráningartafla:		Lindarberg 52A, Hafnarfirði				Skrásetjari:	Svanur Bjarnason, Verkfræðingur F.V.F.Í.										
Landnúmer:		17-8431				Kennitala:	040365-5679										
Matshlutanúmer:		01			Útgáfa: 4.01	Dags.:	21.9.1999										
Uppskipting og lýsing					Stærðir												
D0	D1 hæð-röð	D2 texti	D3 flokkun	D4 hald	D5 m²	D5M m²	D6 m²	D7 m²	D8 m²	D9 sh < 1,8	D10a min	D10b max	D11 rúmmál m³	D12 m²	D16 m²	skiptarúmmáls	D17 rúmmál m³
		Matshluti			210,1	0,0	0,0	0,0	210,1	0,0			835,2	181,6	210,1		685,216
		Botn											42,0				
	01	1. hæð			210,1	0,0	0,0	0,0	210,1	0,0			793,2	181,6	210,1		
A	0101	Íbúð	N	0101	171,5				171,5		2,95	4,91	636,4	148,8	171,5	3,71	552,048
A	0102	Bifreiðageymsla	B	0102	38,6				38,6		3,10	5,03	156,8	32,8	38,6	4,06	133,168
B	0103	Sorp	T	0101	1,8				1,8					1,4			
C	0104	Verönd	U	0101	41,4				41,4					41,4			
C	0105	Bifreiðastæði	U	0101	52,6				52,6					52,6			
Athugasemdir																	
Sameignir sumra																	
Eignarhald																	

				Skiptaúmmál	
	Eignar-hald	Notkun texti	m²	Séreign m²	Séreign og sameign m²
	0101	Íbúð	171,5	552,048	552,048
	0102	Bifreiðageymsla	38,6	133,168	133,168
		Alls	210,1	685,216	685,216

SKRÁNINGARTAFLA

LINDARBERG 52A, HAFNARFIRÐI

SNIÐ OG SKRÁNINGARTAFLA

BLAÐ NR:		VERK NR:
0	103	99-003
KVARÐI: 1:100,		

DAGS:	HANNAÐ:	TEIKNAÐ:
18. MAÍ 1999	SB	SB

SVANUR BJARNASON
VERKFRÆÐINGUR F.V.F.Í.
Sími/fax : 483 5108
GSM: 896 3910
email: svanur@bigfoot.com