

BYGGINGARLÝSING

HÚSID ER STADSTEYPT Á HEFDBUNDINN HÁTT MED STÁLKLÆDDU ÞAKI.
 UNDIRSTÖÐUR OG BOTNPLATA ERU STADSTEYPTAR Á ÞJAPPADRI
 FYLINGU OG/EDA KLÖPP.
 ÚTVEGGIR ERU STADSTEYPTIR 18 sm ÞYKKIR, EINANGRÐIR AÐ INNAN
 MEÐ 100 mm ÞÉTTULL OG ÚTVEGGIR SÍÐAN KLÆDDIR MEÐ
 SPÓNAPLÖTUM AÐ INNAN.
 ÞAK ER BYGGT ÚR TIMBRI, SPERRUR KLÆDDAR MEÐ 25x150mm
 BORDVID, ÞAKPAPPA OG ÞAKSTÁLI.
LR. TÁKNAR LOFTRÆSTINGU
GN. TÁKNAR GÓLFNIDURFALL



Samþykkt þann

3 JAN. 2000

Byggingafrulltrúinn í Hafnarfirði
 F.h. Kristján Þórarinnsson

KJP

EINANGRUN

BOTNPLATA SKAL EINANGRUÐ MEÐ 75 mm EINANGRUNARPLASTI,
 SÖKKULVEGGIR SKULU EINANGRÐIR 50 sm NIDUR FYRIR PLÖTU
 MEÐ 75 mm PLASTEINANGRUN.
 ÞAK ER EINANGRÐ MEÐ 200 mm STEINULL.

U-GILDI (skal uppfylla kröfur skv. grein 180.3 í byggingareglugerð nr 441/1998)

U-GILDI ÚTVEGGJA ER AMK. 0,35W/m²K

U-GILDI ÞAKS ER AMK. 0,2 W/m²K

GLUGGAR SKULU UPPFYLLA KRÖFU UM U-GILDI <=2,0 W/m²K

SKAL ÞVI NOTA SAMSETT GLER MEÐ 12mm LOFTBILI OG YTRA GLER MEÐ
 80% ENDURKASTI.

SKÝRINGAR VEGNA ELDVARNA


---> TÁKNAR RÝMINGARLEIÐ VIÐ ÚTGANG

→|BO TÁKNAR BJÖRGUNAROP


[R] REYKSKYNJARI

HELSTU STÆRÐIR

BRÚTTÓ FLATARMÁL HÚSS	201,1m²
ÞAR AF BILGEYMSLA	38,6 m²
BRÚTTÓ RÚMMÁL HÚSS	793,2 m³
ÞAR AF BILGEYMSLA	156,8 m³

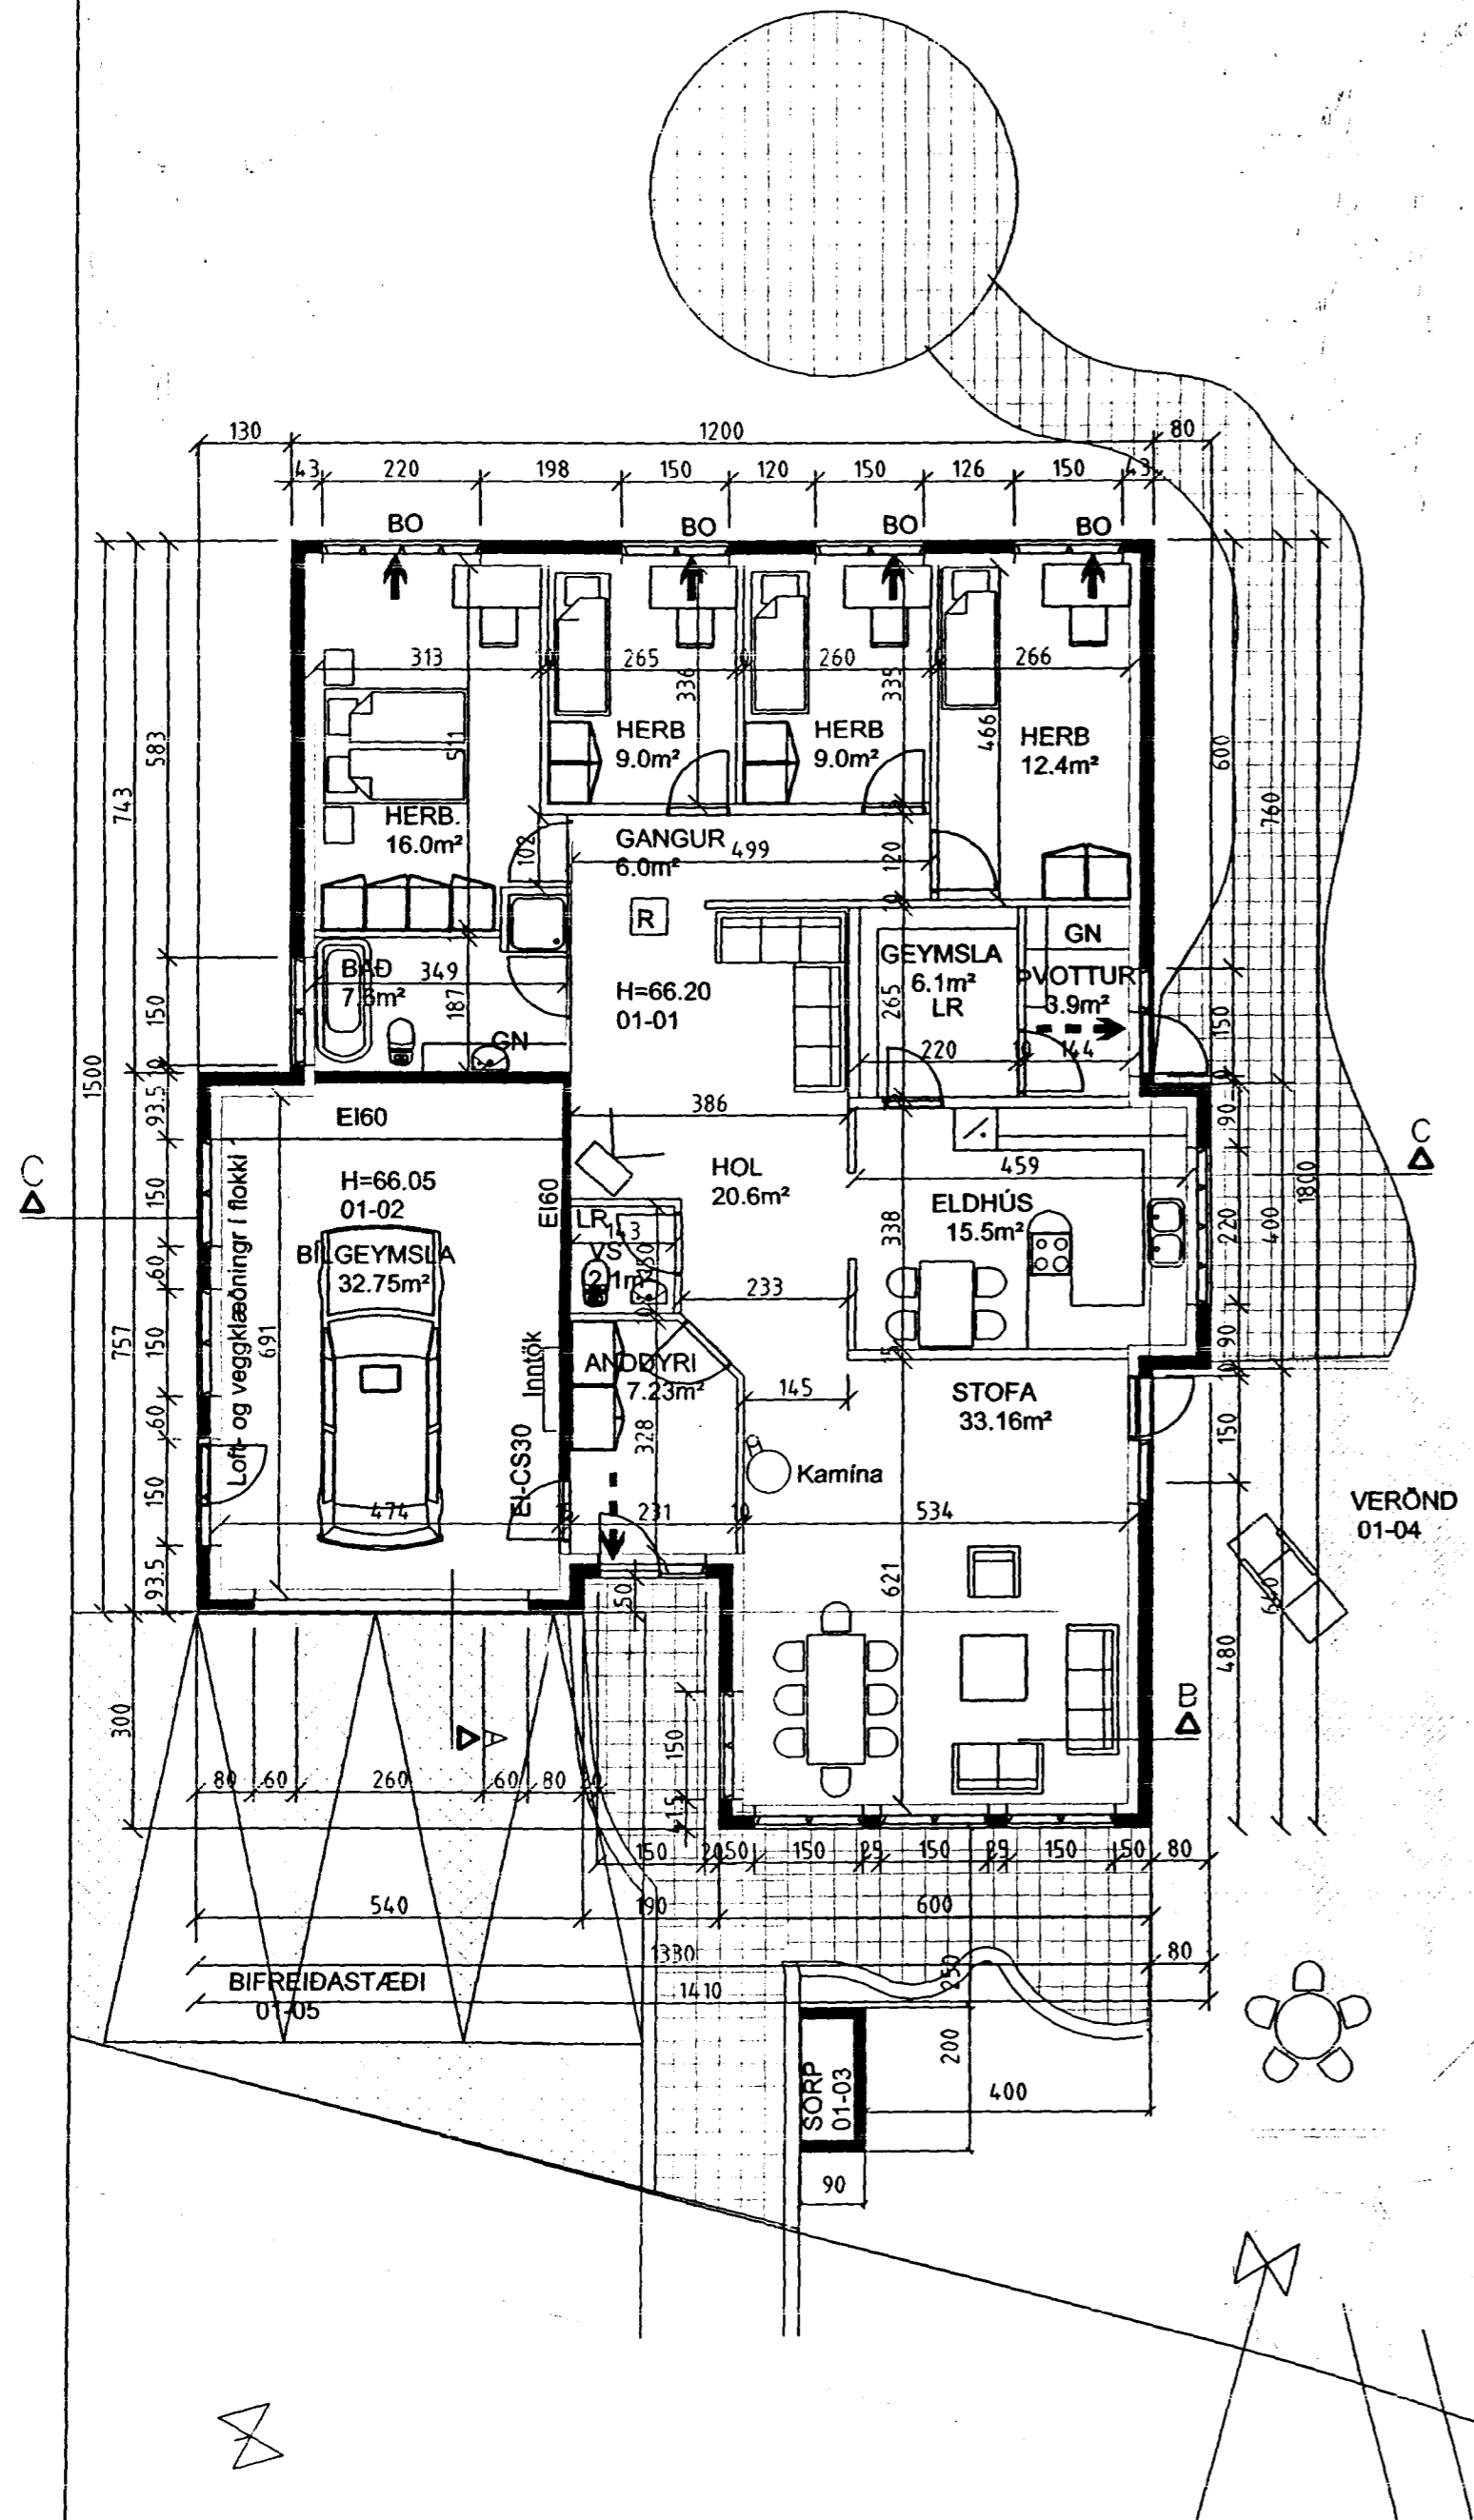

GRUNNMYND MKV. 1:100

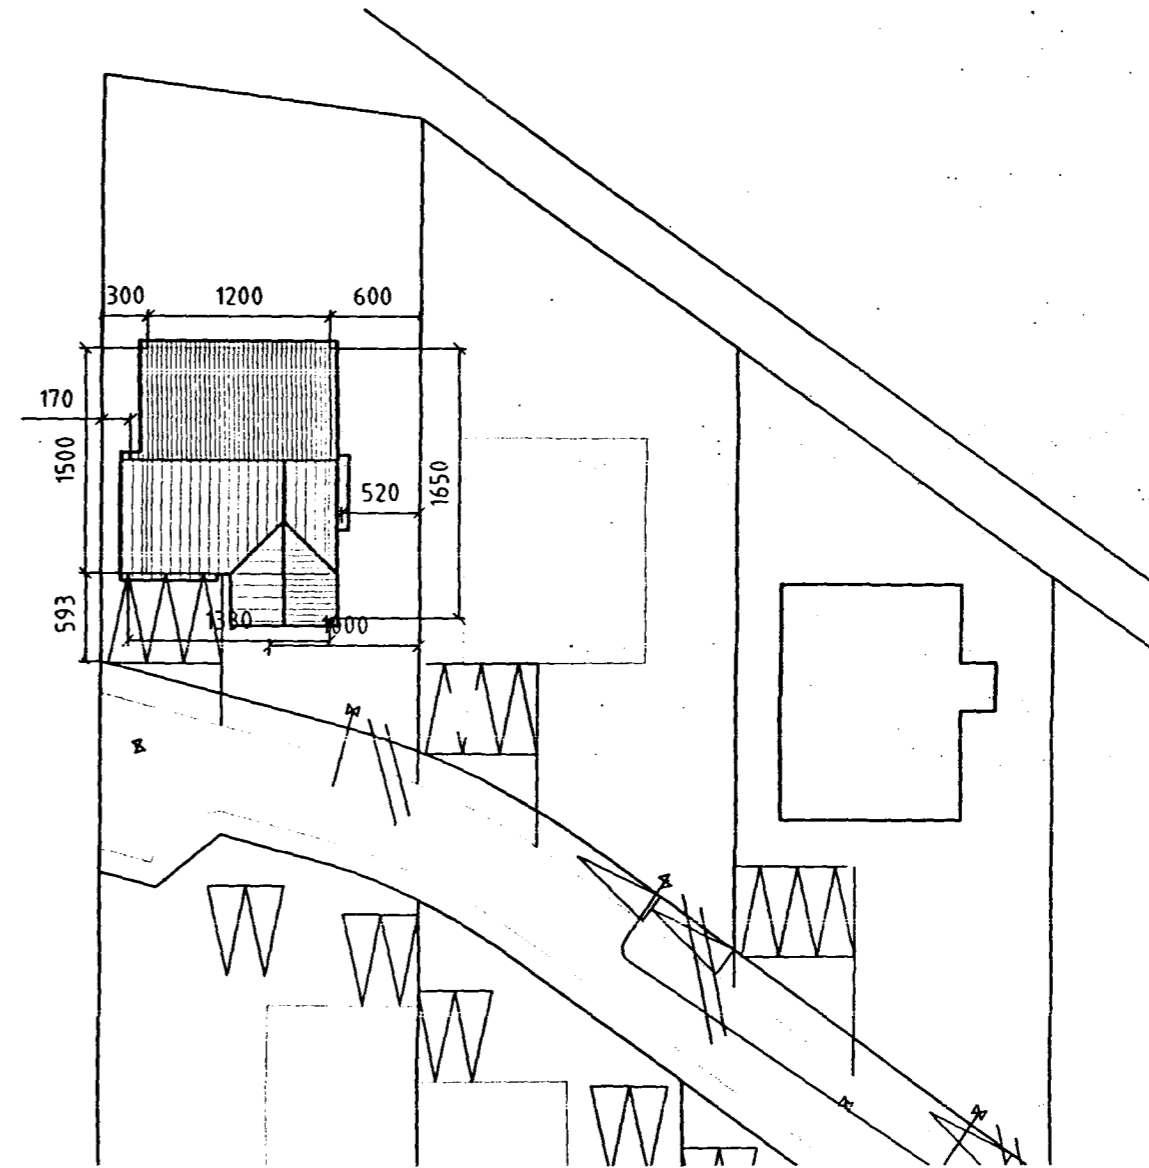

AFSTÖÐUMYND MKV. 1:500

LINDARBERG 52A, HAFNARFIRÐI

GRUNNMYND, BYGGINGARLÝSING
 OG AFSTÖÐUMYND

BLAD NR: VERK NR:

0 | 101 | 99-003

KVARDI:
 1:100, 1:500

DAGS: HANNAÐ: TEIKNAD:
 21. SEPTEMBER 1999 SB SB

Svanur

SVANUR BJARNASON
 VERKFRÆÐINGUR F.V.F.Í.

Sími/fax: 483 5108
 GSM: 896 3910

email: svanur@bigfoot.com