




Samþykkt þann

14 JUNI 1999


Byggingatulltrúinn í Hafnarfirði  
Erlendur Hjálmarsson




ÚTLIT - SUÐVESTUR, MKV. 1:100

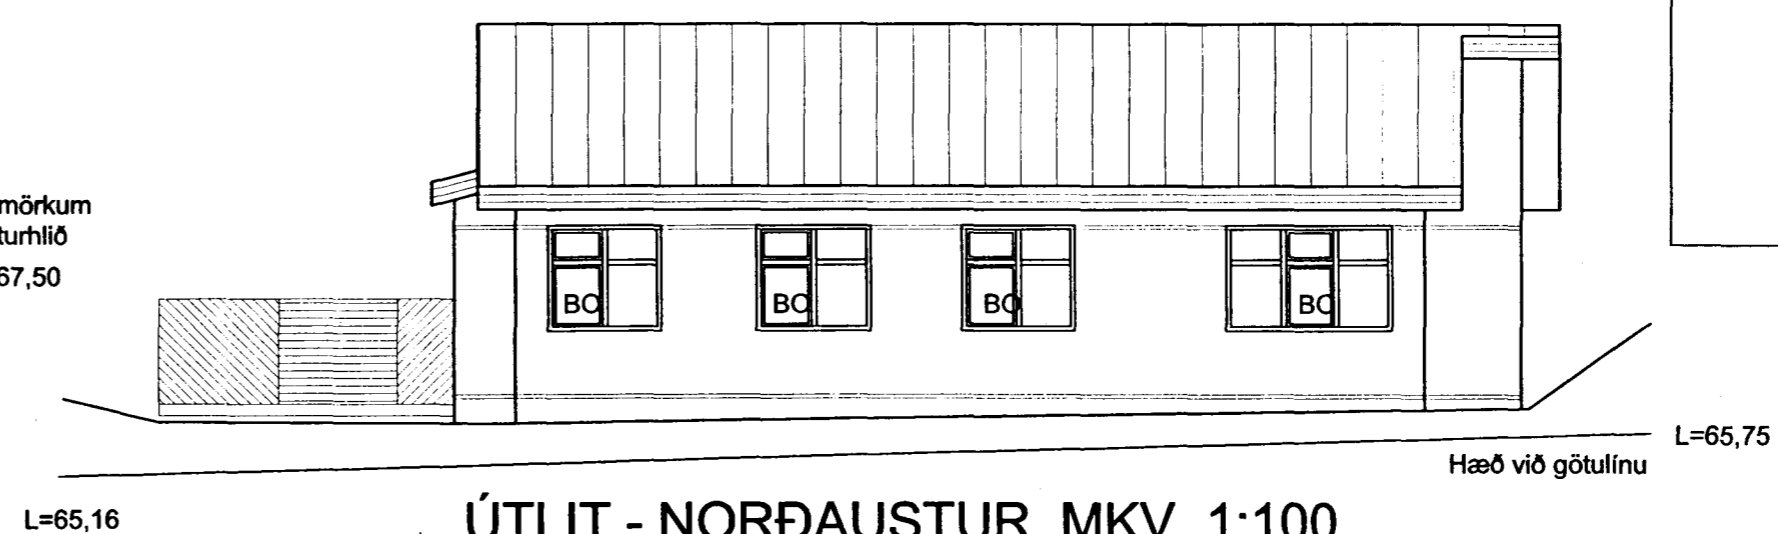

ÚTLIT - NORÐAUSTUR, MKV. 1:100

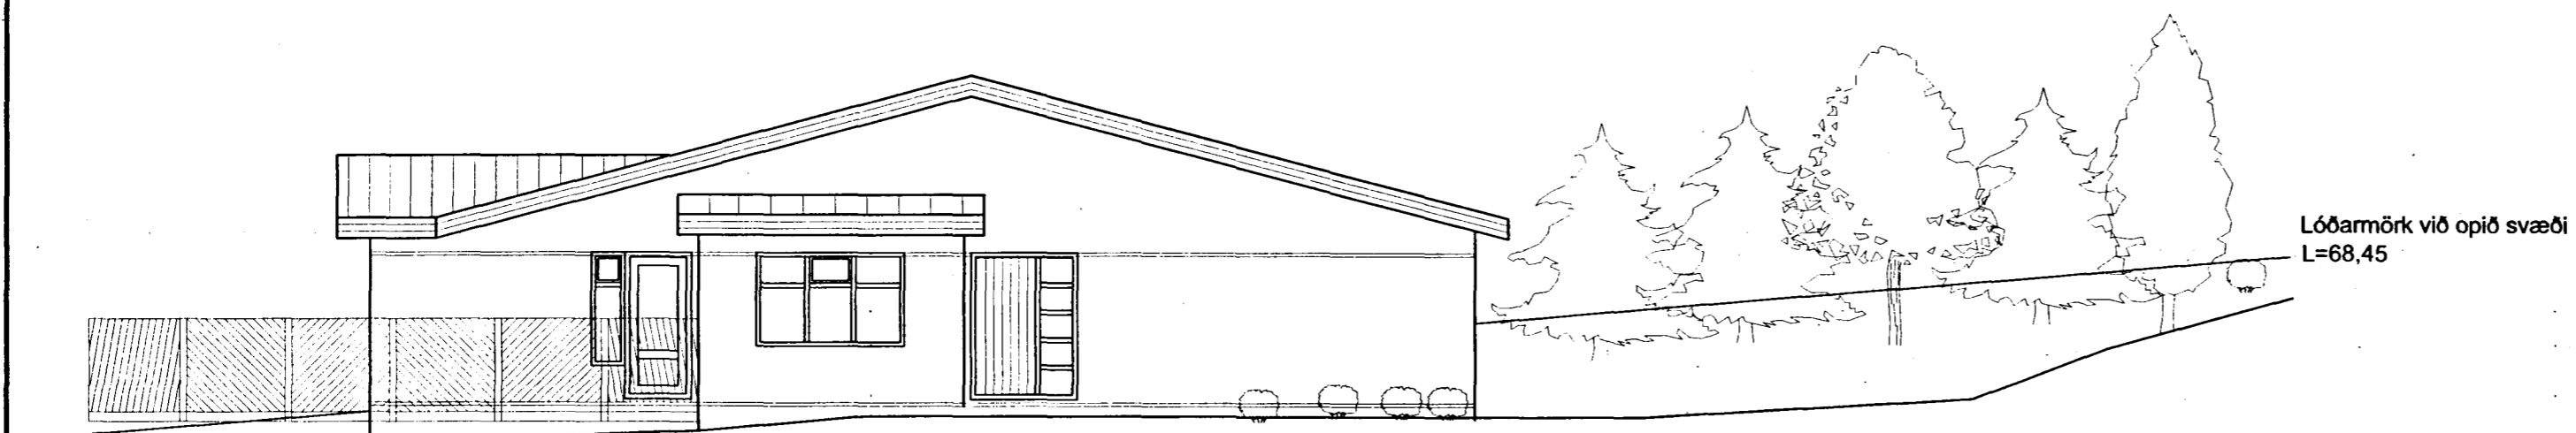

ÚTLIT - SUÐAUSTUR, MKV. 1:100

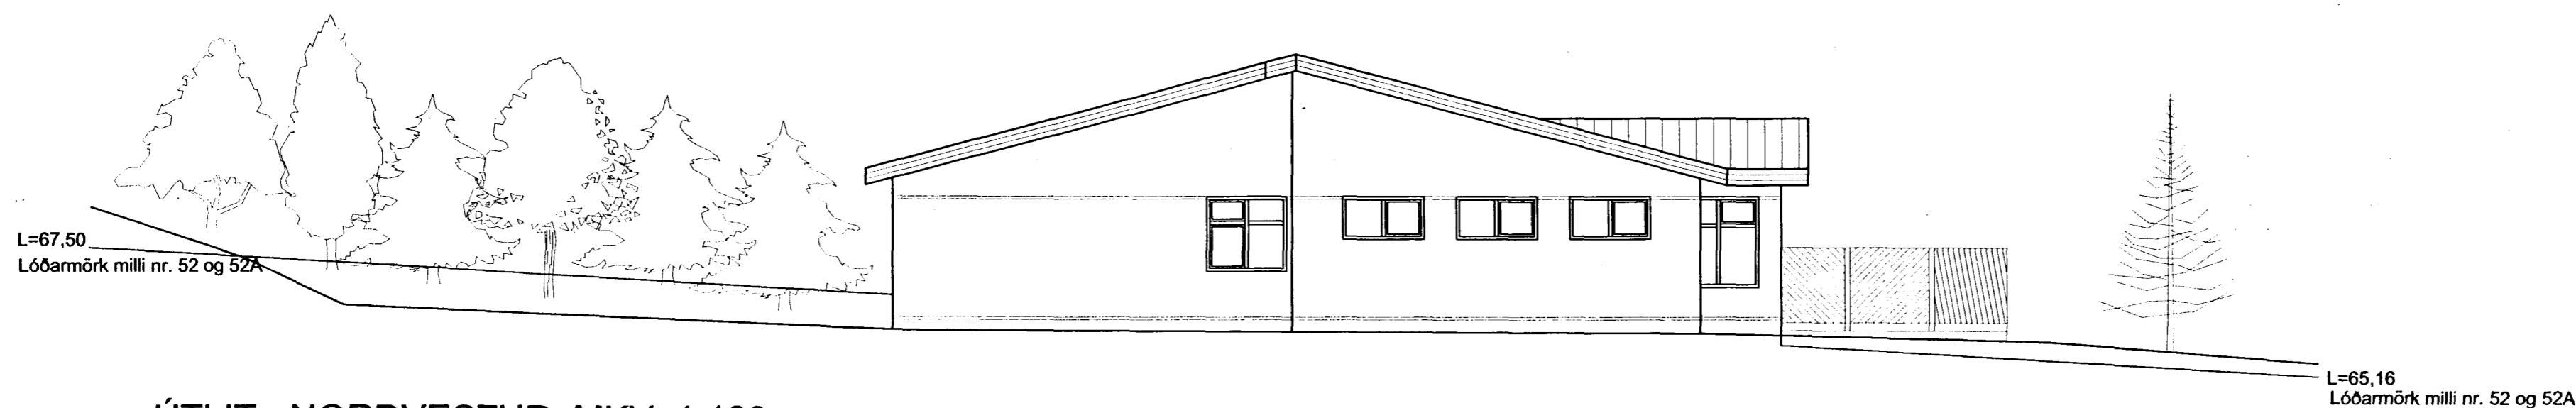

ÚTLIT - NORÐVESTUR, MKV. 1:100

LINDARBERG 52A, HAFNARFIRÐI

ÚTLIT

BLAÐ NR: VERK NR:

0 | 102 | 99-003

KVARDI:  
1:100,

DAGS:

HANNAÐ:

TEIKNAD:

18. MAÍ 1999

SB

SB

SVANUR BJARNASON  
VERKFRÆÐINGUR F.V.F.Í.

Sími/fax : 483 5108  
GSM: 896 3910

email: svanur@bigfoot.com