



SNID A, MKV. 1:100

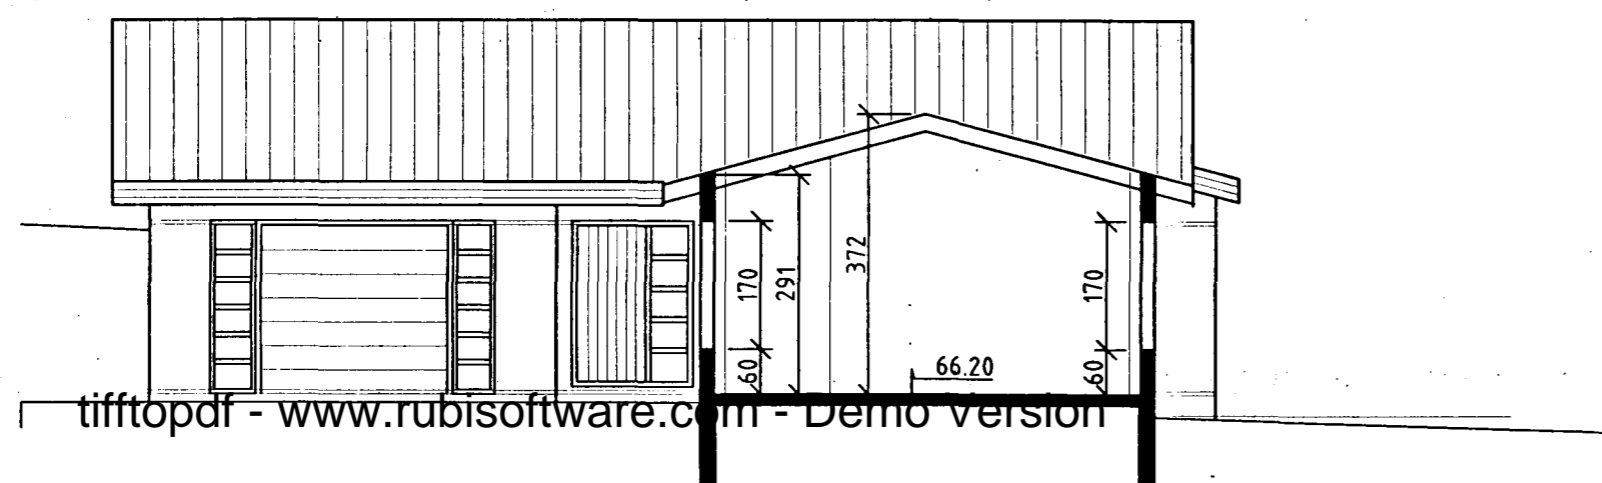

SNID B, MKV. 1:100

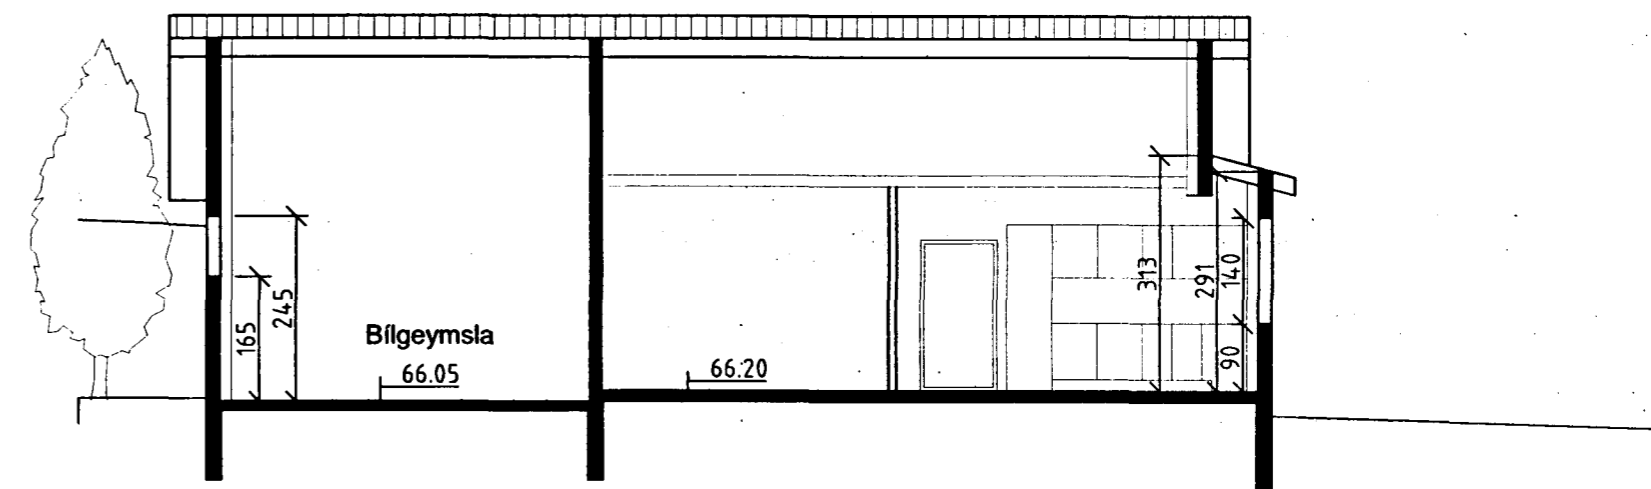

SNID C, MKV. 1:100

Skráningartafla: Lindarberg 52A, Hafnarfirði				Skrásetjari: Svanur Bjarnason, Verkfræðingur F.V.F.Í.															
Landnúmer: 17-8431				Kennitala: 040365-5679															
Matshlutanúmer: 01				Útgáfa: 4.01 Dags: 19.5.1999															
Uppskipting og lýsing				Stærðir															
D0	D1	D2	D3	D4	D5	D5M	D6	D7	D8	D9	D10a	D10b	D11	D12	D16	Reknlata	D17		
Lokun	Rým hæð-réð	Nokkun texti	Höð-flokkun	Eignarhald	Botnflótur m²	Millifloitur m²	Sigar m²	Op m²	Brúsfloitur m²	Brúsfloitur sh < 1,8	Salarhæð min	Salarhæð max	Brútfloitur rúmval m²	Nettofloitur m²	Birt flatarmál m²	skiptarúmval	Skipta-rúmval m²		
		Matshluti			201,1	0,0	0,0	0,0	201,1	0,0			833,4	173,6	201,1		685,104		
		Botn											40,2						
	01	1. hæð			201,1	0,0	0,0	0,0	201,1	0,0			793,2	173,6	201,1		551,936		
A	0101	Íbúð	V	0101	162,5				162,5		2,95	4,91	636,4	140,8	162,5	3,92	551,936		
A	0102	Bifreiðageymsla	3	0102	38,6				38,6		3,10	5,03	156,8	32,8	38,6	4,06	133,168		
B	0103	Sorp	T	0101	1,8				1,8					1,4					
C	0104	Verönd	U	0101	41,4				41,4					41,4					
C	0105	Bifreiðastæði	U	0101	52,6				52,6					52,6					
Athugasemdir																			
Sameignir summa																			
Eignarhald																			
	Eignarhald	Nokkun texti	Birt flatarmál m²	Skiptarúmval m²	Sérígn m²	Sérígn og sameign m²													
	0101	Íbúð	162,5	551,936	551,936														
	0102	Bifreiðageymsla	38,6	133,168	133,168														
		Alls	201,1	685,104	685,104														

LINDARBERG 52A, HAFNARFIRÐI			BLAÐ NR:	VERK NR:
SNID OG SKRÁNINGARTAFLA			0	103
			99-003	
			KVARDI:	1:100,
DAGS:	HANNAÐ:	TEIKNAD:		
18. MAÍ 1999	SB	SB	Svanur B	
SVANUR BJARNASON			Sími/fax: 483 5108	email: svanur@bigfoot.com
VERKFRÆÐINGUR F.V.F.Í.			GSM: 896 3910	