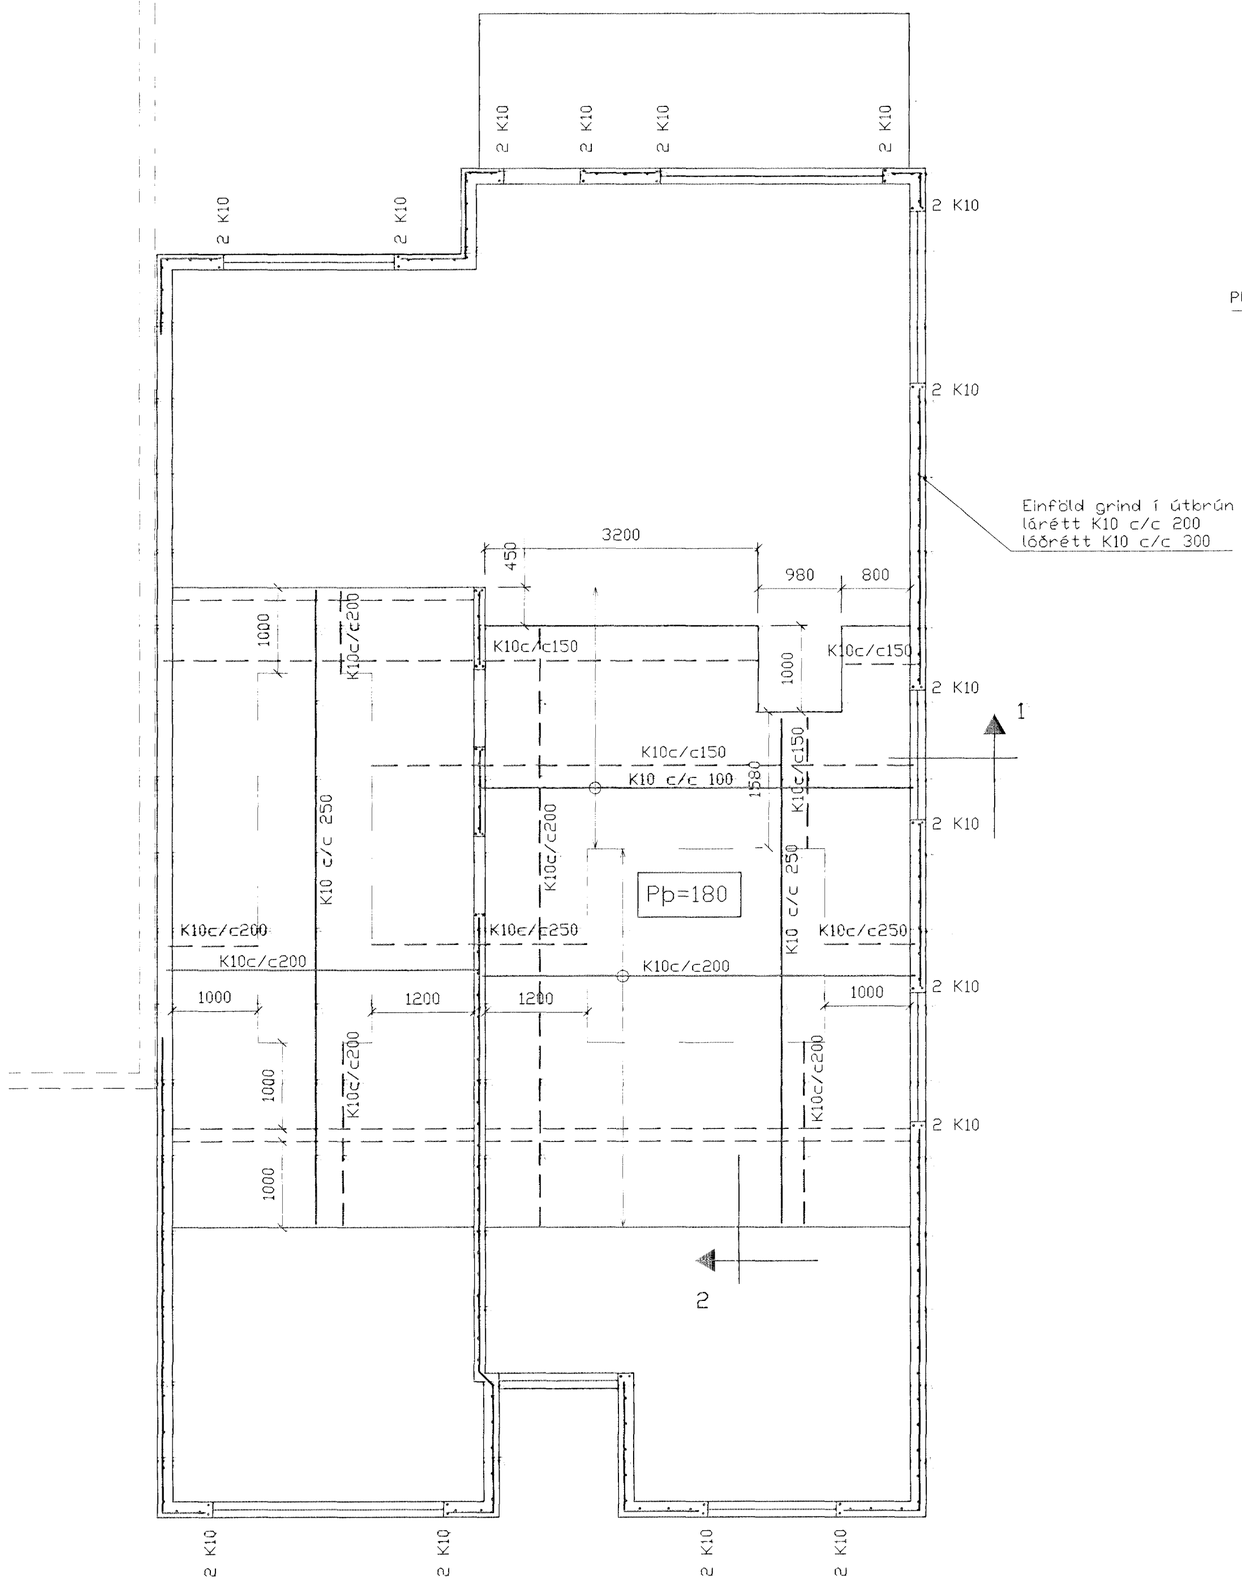

Grunnmynd 1/50

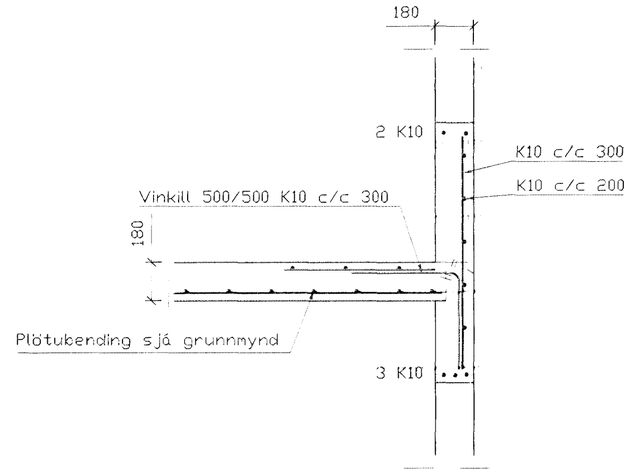

SNIÐ 1, 1:20

í ÚTVEGGI KOMI EINFÖLD GRIND
í YTRI BRÚN VEGGJA
LÓÐRÉTT K10 c/c 300
LÁRÉTT K 10 c/c 200

SKÝRINGAR

ALMENNAR SKÝRINGAR SJÁ BL. 1-01
STEYPA S-250, SEMENTINNIHALD = 300kg/M
STEYPUHULA Í ÚTVEGGJUM = 30mm
STEYPUHULA Í PLÖTU = 20mm
BENDISTÁL Ks410

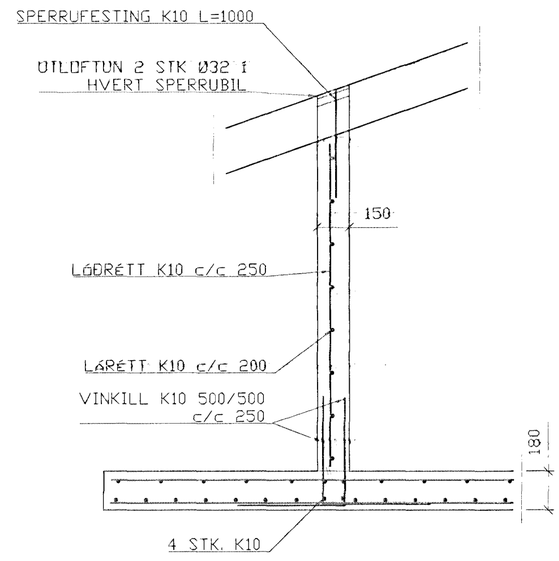

SNIÐ 2, 1:20

BR.	DAGS.	EÐLI BREITINGA	SIGN.

LINDARBERG 54
HAFNARFIRÐI

BENDING PLÖTU YFIR 2. HÆÐ OG
BENDING VEGGJA

Byggingafulltrúi Hafnarfjarðar
Afgreitt þann
27 JAN. 1999
Sigurbjartur Halldórsson

DAGS.	janúar 99
VERK NR.	9841
TEIKN. NR.	1-04
HANNAÐ	Sveinbjörn Hinriksson
TEIKNAÐ	Sveinbjörn Hinriksson
YFIRFARIÐ	

TÆKNIÞJÓNUSTA SIGURÐAR ÞORLEIFSSONAR ehf
STRANDGÖTU 11 220 HAFNARFIRÐI
SÍMI 555-4255 FAX 565-2875
E-mail taeknithjonusta@islandia.is