


SNID A-A MKV. 1:50.

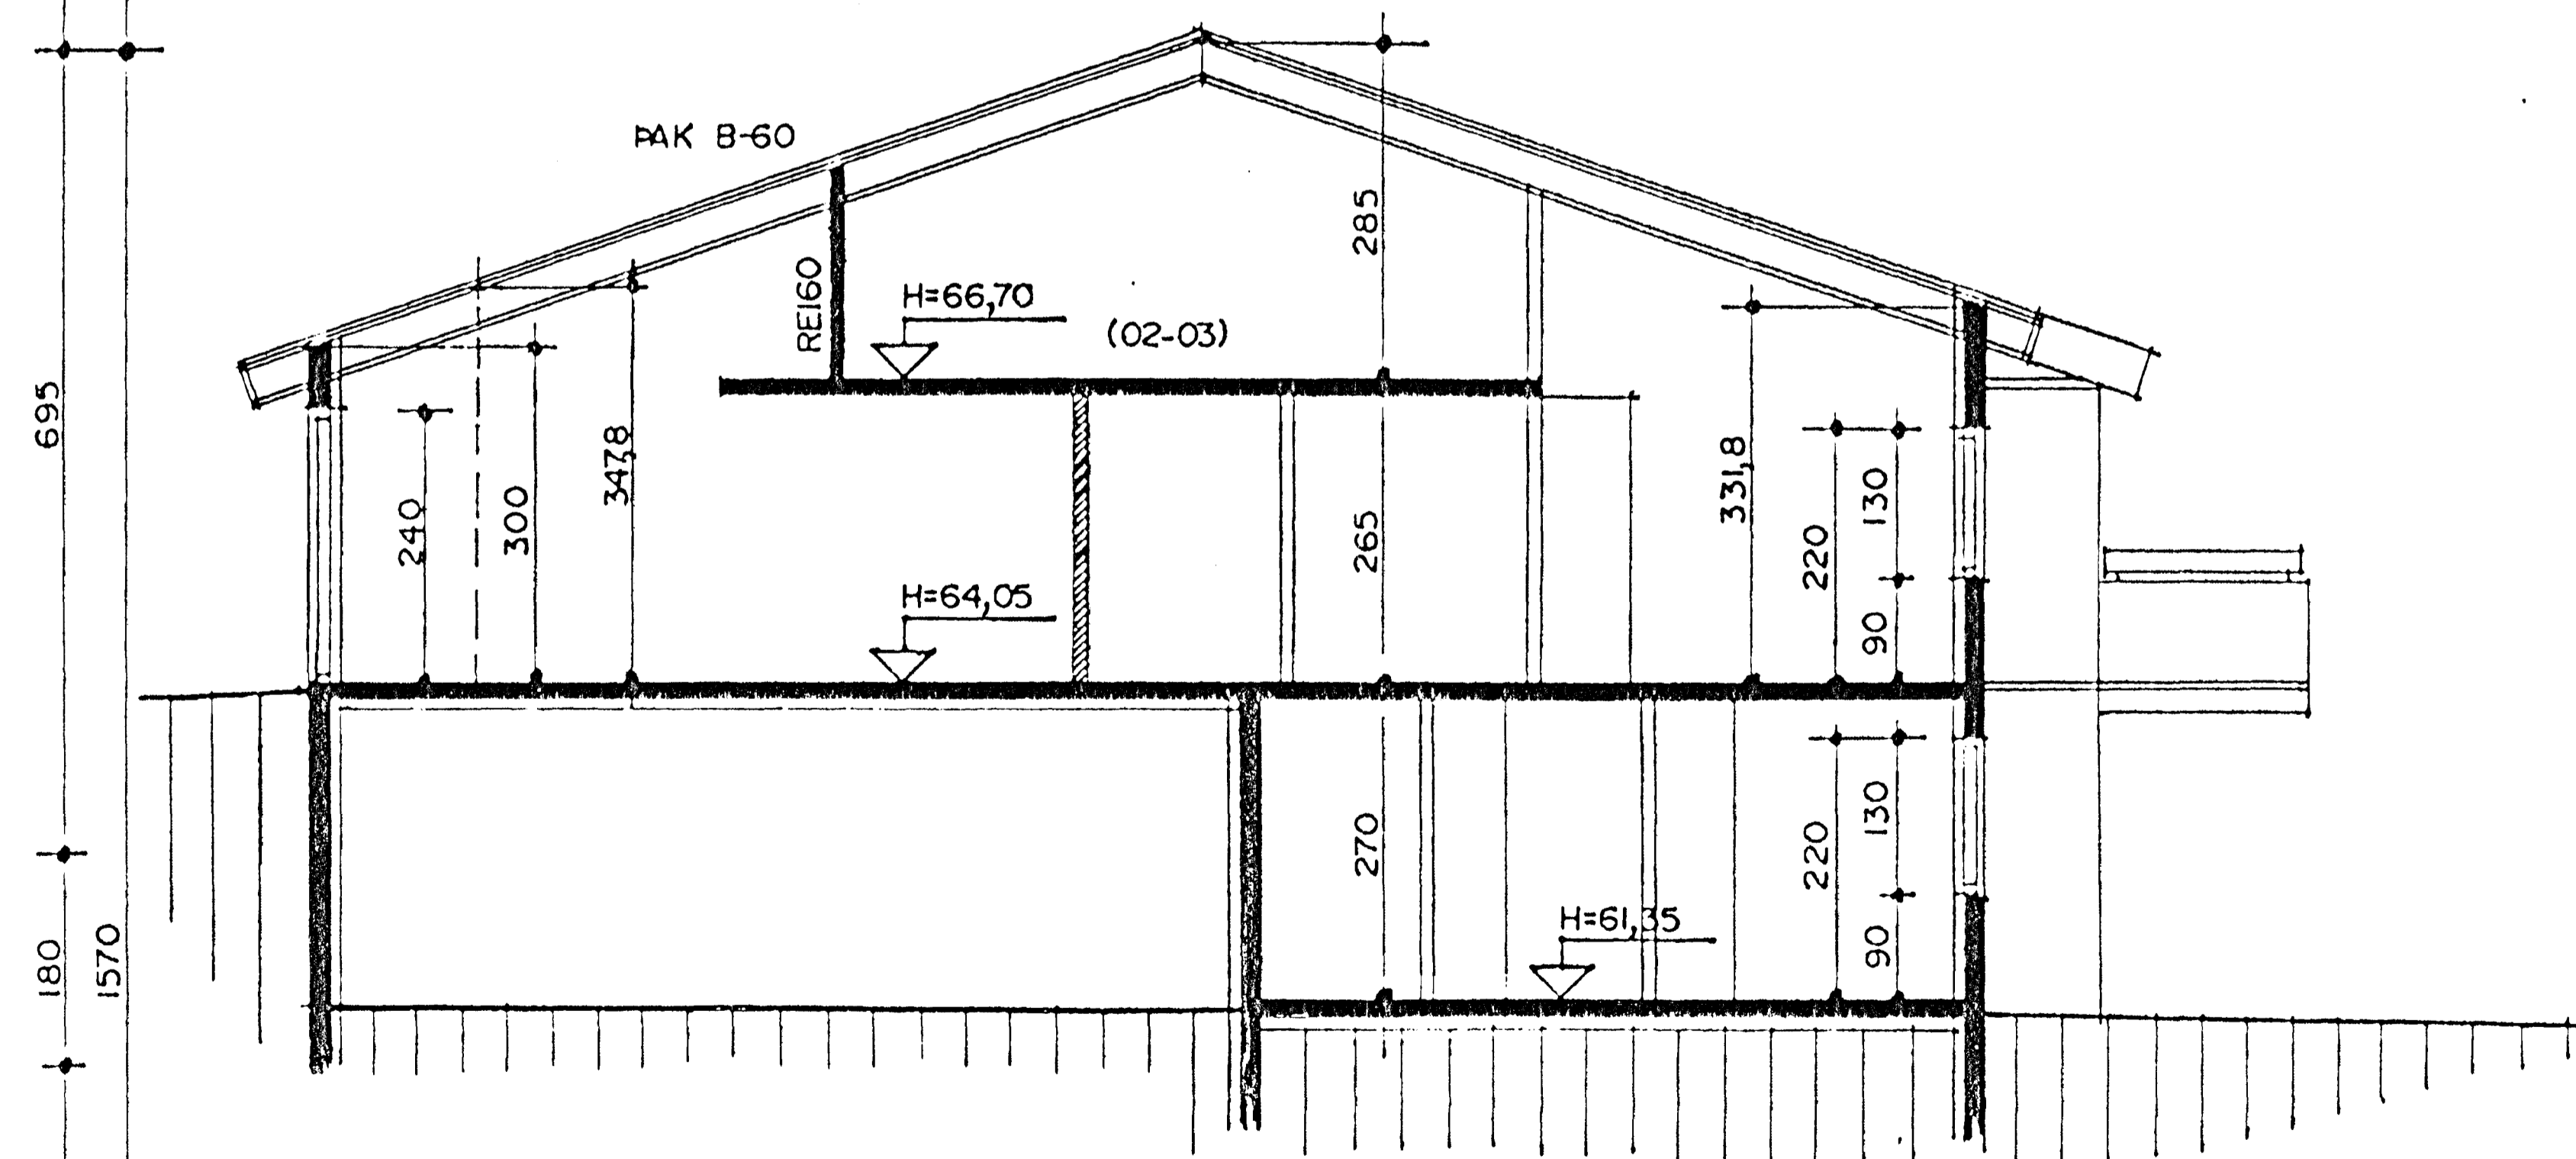

SNID B-B MKV. 1:50.

Byggingstufrúni Hæfnerfjörðar
 Alfreð Þórunn
 11.03.1999
 Sigurbjörn Halldórsson

LINDARBERG 54 OG 54A HAFNARFIRÐI	
Sigurður Þorvarðarson byggingafræðingur bfi. Teiknistofan Strandgötu 11 220 Hafnarfirði. (Kt. 141250-4189) Sími 5651510, fax. 5651299. Netfang: teiknistofan@islandia.is	
Skýringar:	Séruppráttur
Teikning:	Sniðmyndir
Mælikvarði:	1:50
Undirskrift:	<i>[Signature]</i>
Blad nr:	4 / 7
Dagsetning:	10.03.1999.
Breytt:	