



1 HÆÐ

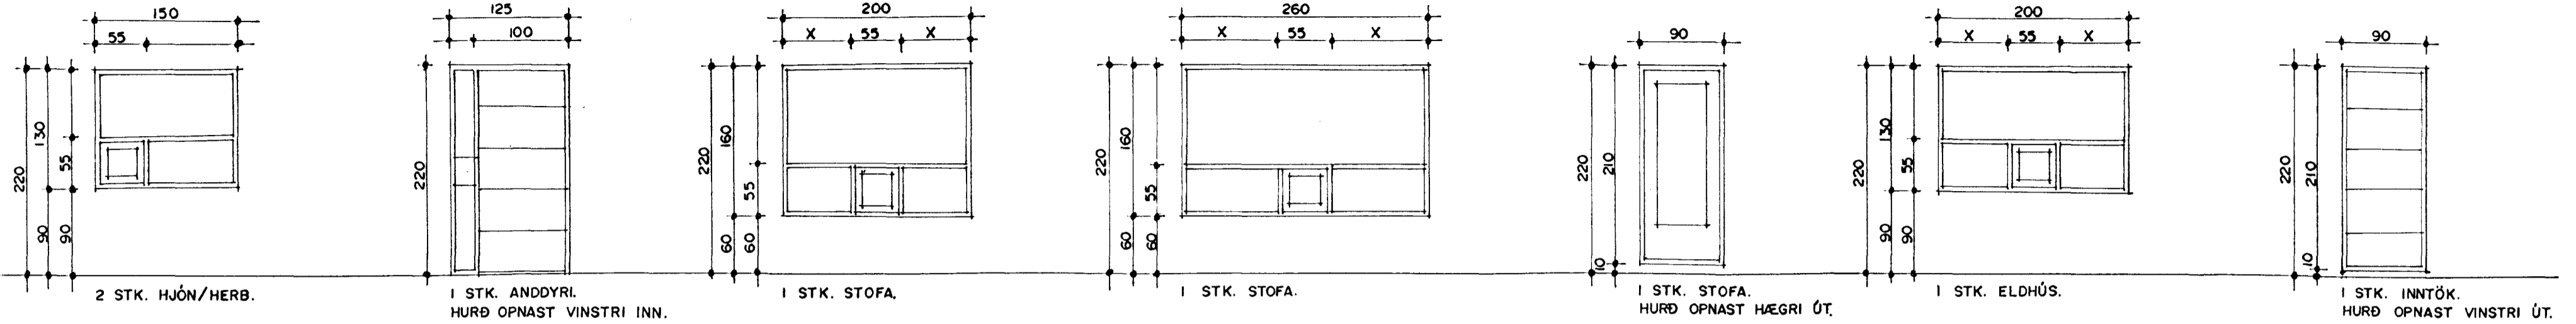


JARÐHÆÐ ALLS 8 STK.

ATH!
ÖLL MÁL ATHUGIST OG MÆLIST Á STAÐNUM
ÁÐUR EN SMÍÐI HEFST.

2 HÆÐ OG RISHÆÐ

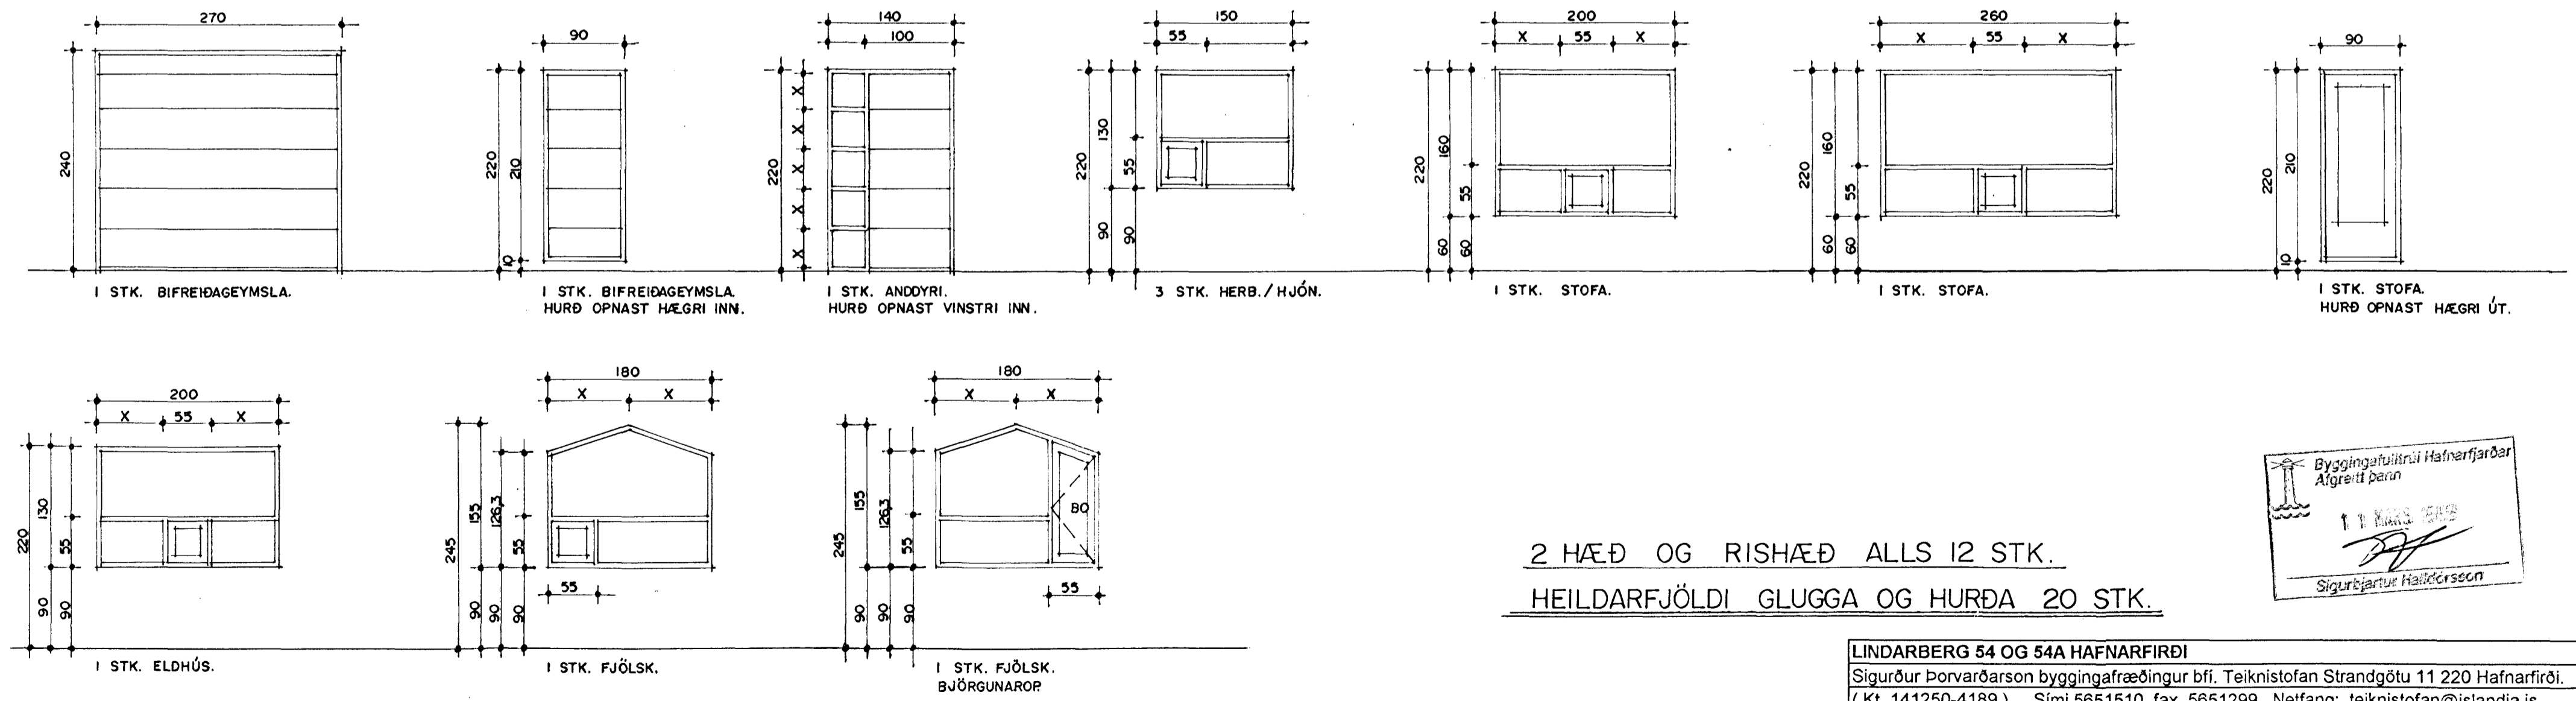

2 HÆÐ OG RISHÆÐ ALLS 12 STK.
HEILDARFJÖLDI GLUGGA OG HURÐA 20 STK.

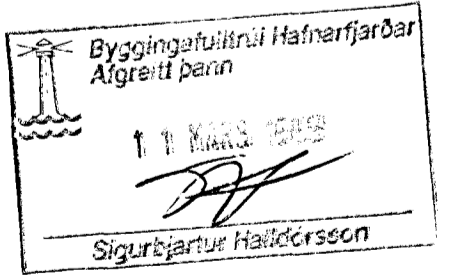

GLUGGAR OG HURÐIR MKV. 1:50.
TEIKNAD Í OKTÓBER 1998 SIGURÐUR ÞORVARÐARSON BYGGINGAFRÆÐINGUR BFÍ. STRANDGÖTU 11 HAFNARFIRÐI SÍMI 565 15 10.

LINDARBERG 54 OG 54A HAFNARFIRÐI	
Sigurður Þorvarðarson byggingafræðingur bfi. Teiknistofan Strandgötu 11 220 Hafnarfirði. (Kt. 141250-4189) Sími 5651510. fax. 5651299. Netfang: teiknistofan@islandia.is	
Skýringar:	Séruppráttur
Teikning:	Gluggar og hurðir í húsi nr. 54.
Mælikvarði:	1:50
Undirskrift:	<i>[Signature]</i>
Blað nr:	6 / 7
Dagssetning:	10.03.1999.
Breytt:	