
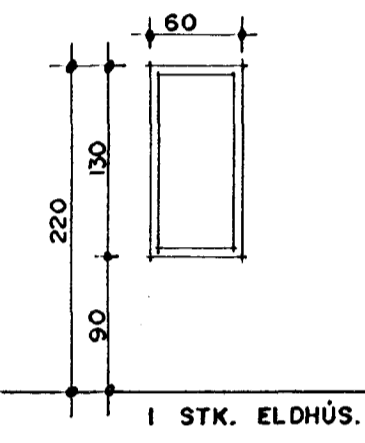




1 HÆÐ

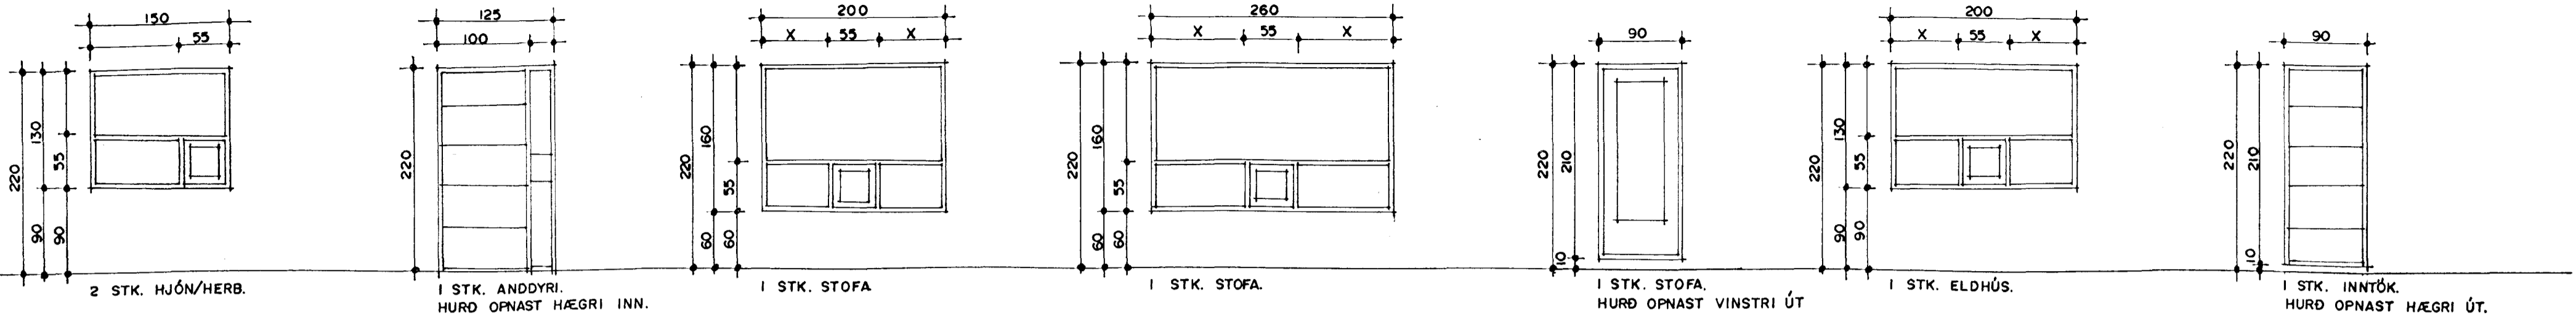


JARÐHÆÐ ALLS 9 STK.

ATH!  
ÖLL MÁL ATHUGIST OG MÆLIST Á STAÐNUM  
ÁÐUR EN SMÍÐI HEFST.

2 HÆÐ OG RISHÆÐ

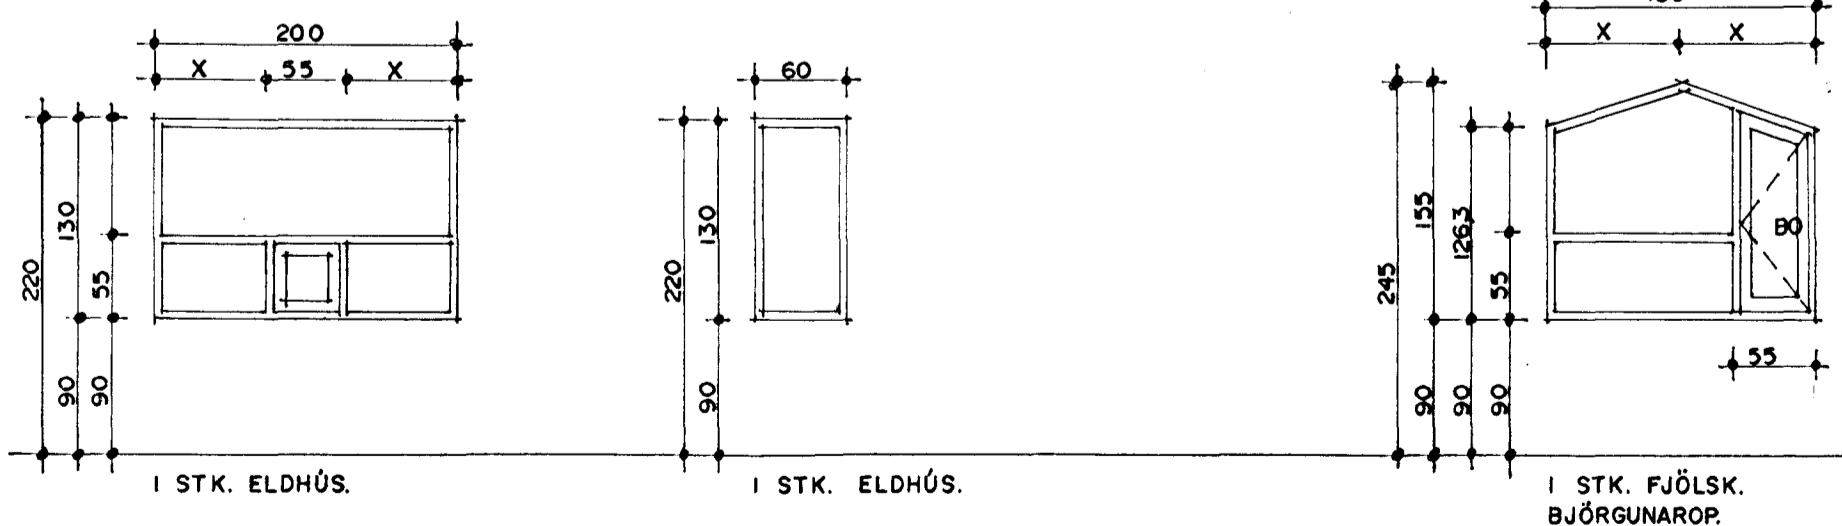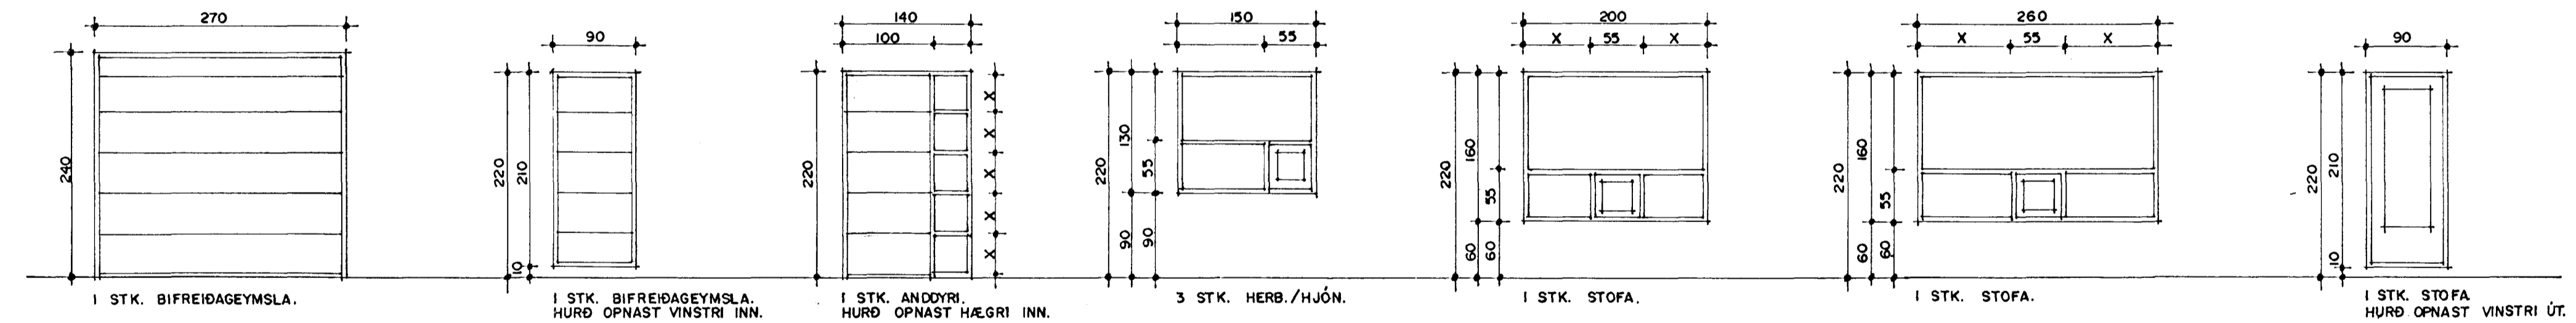

2 HÆÐ OG RISHÆÐ ALLS 12 STK.  
HEILDARFJÖLDI GLUGGA OG HURÐA 21 STK.

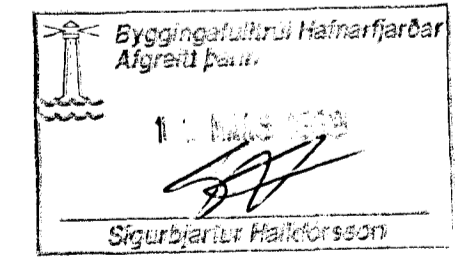

GLUGGAR OG HURÐIR MKV. 1:50.

TEIKNAD Í OKTÓBER 1998 SIGURÐUR ÞORVARÐARSON BYGGINGAFRÆÐINGUR BFÍ. STRANDGÖTU 11 HAFNARFIRÐI SÍMI 565 15 10.

LINDARBERG 54 OG 54A HAFNARFIRÐI	
Sigurður Þorvarðarson byggingafræðingur bfi. Teiknistofan Strandgötu 11 220 Hafnarfirði. (Kt. 141250-4189) Sími 5651510. fax. 5651299. Netfang: teiknistofan@islandia.is	
Skýringar:	Séruppráttur
Teikning:	Gluggar og hurðir í húsi nr. 54A.
Mælikvarði:	1:50
Undirskrift:	<i>Sigurbjarnir Halldórsson</i>
Blað nr.:	7 / 7
Breytt:	Dagssetning. 10.03.1999.