
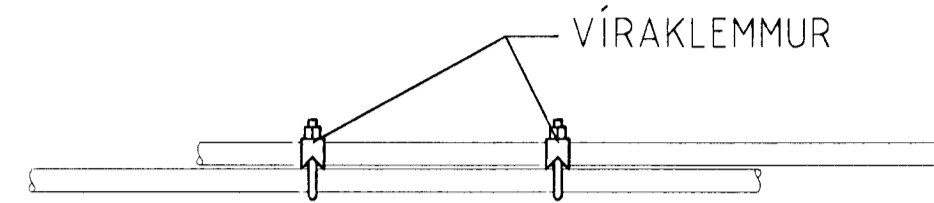


# Setja skal sökkuskaut í grunnin


SETJA SKAL SÖKKUSKAUT Í GRUNNIN  
SJÁ NÁNARI ÚFÆRSLU Í TÆKNILEGIR TENGISKILMÁLAR  
TEIKNING D 11.1996 M1

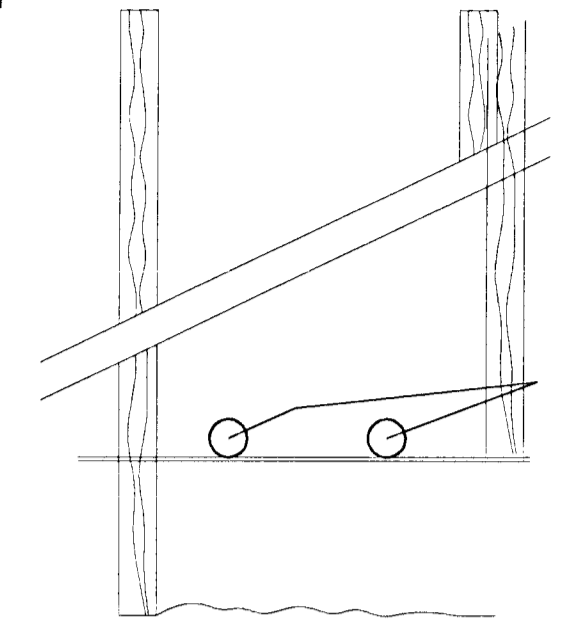

SAMTENGING STEYPUTEINA  
SETJA SKAL TVÖ VÍRLÁSA  
Á HVER SAMSEYTI

SNID AF STEYPUTEINUM Í SÖKKLUM  
ENGINN MÆLIKVARÐI

## Sökkuskaut


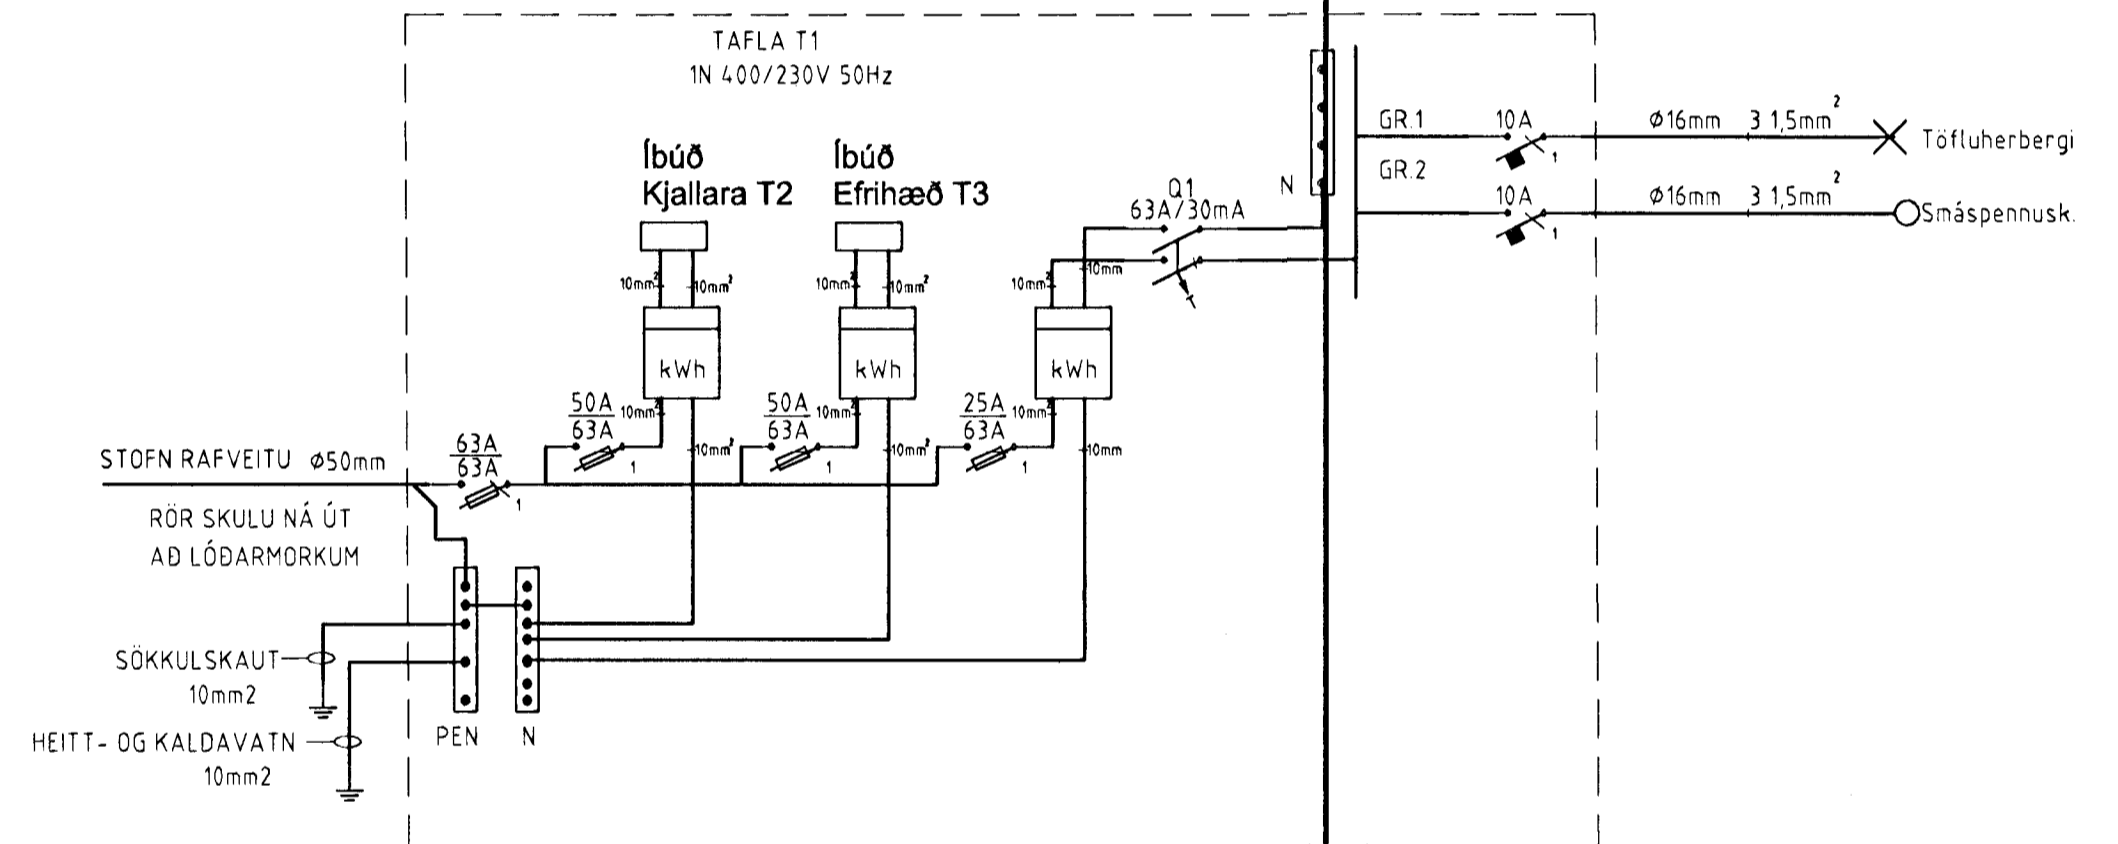


## Einlínnumynd

laetök samþykkt 17/12 1998  
f.h. RAFVEITU HAFNARFIJARDAR  
Björgir Daðbjart.

NEMA ANNAD SÉ TEKID FRAM

## Afstöðumynd, mælikvarði 1:500

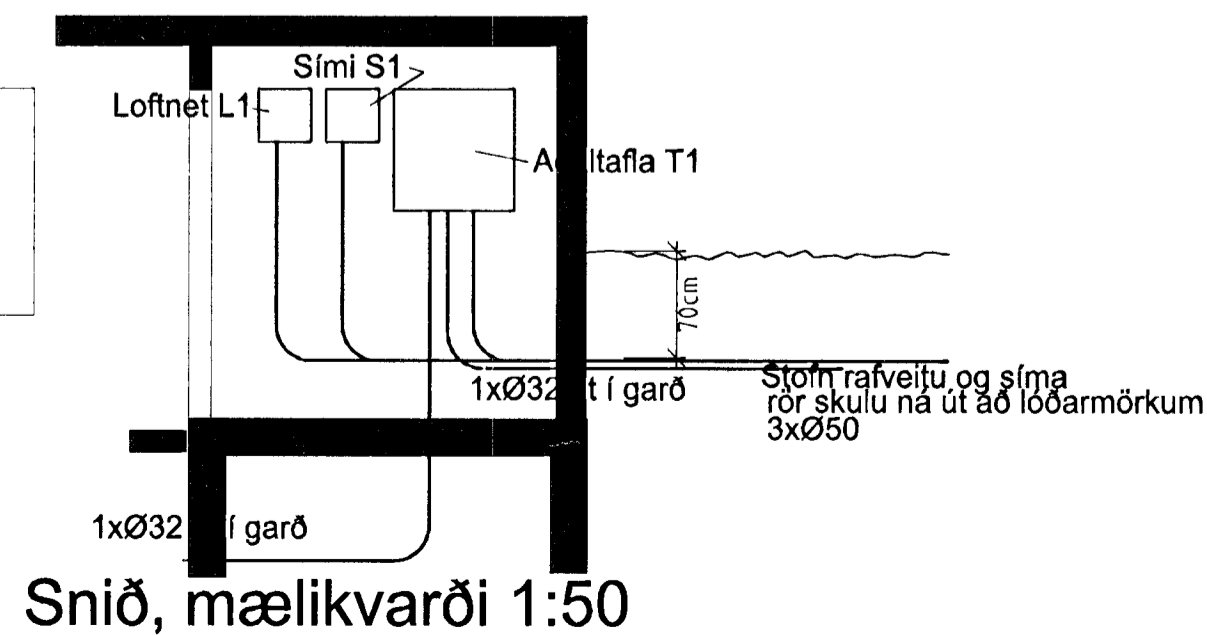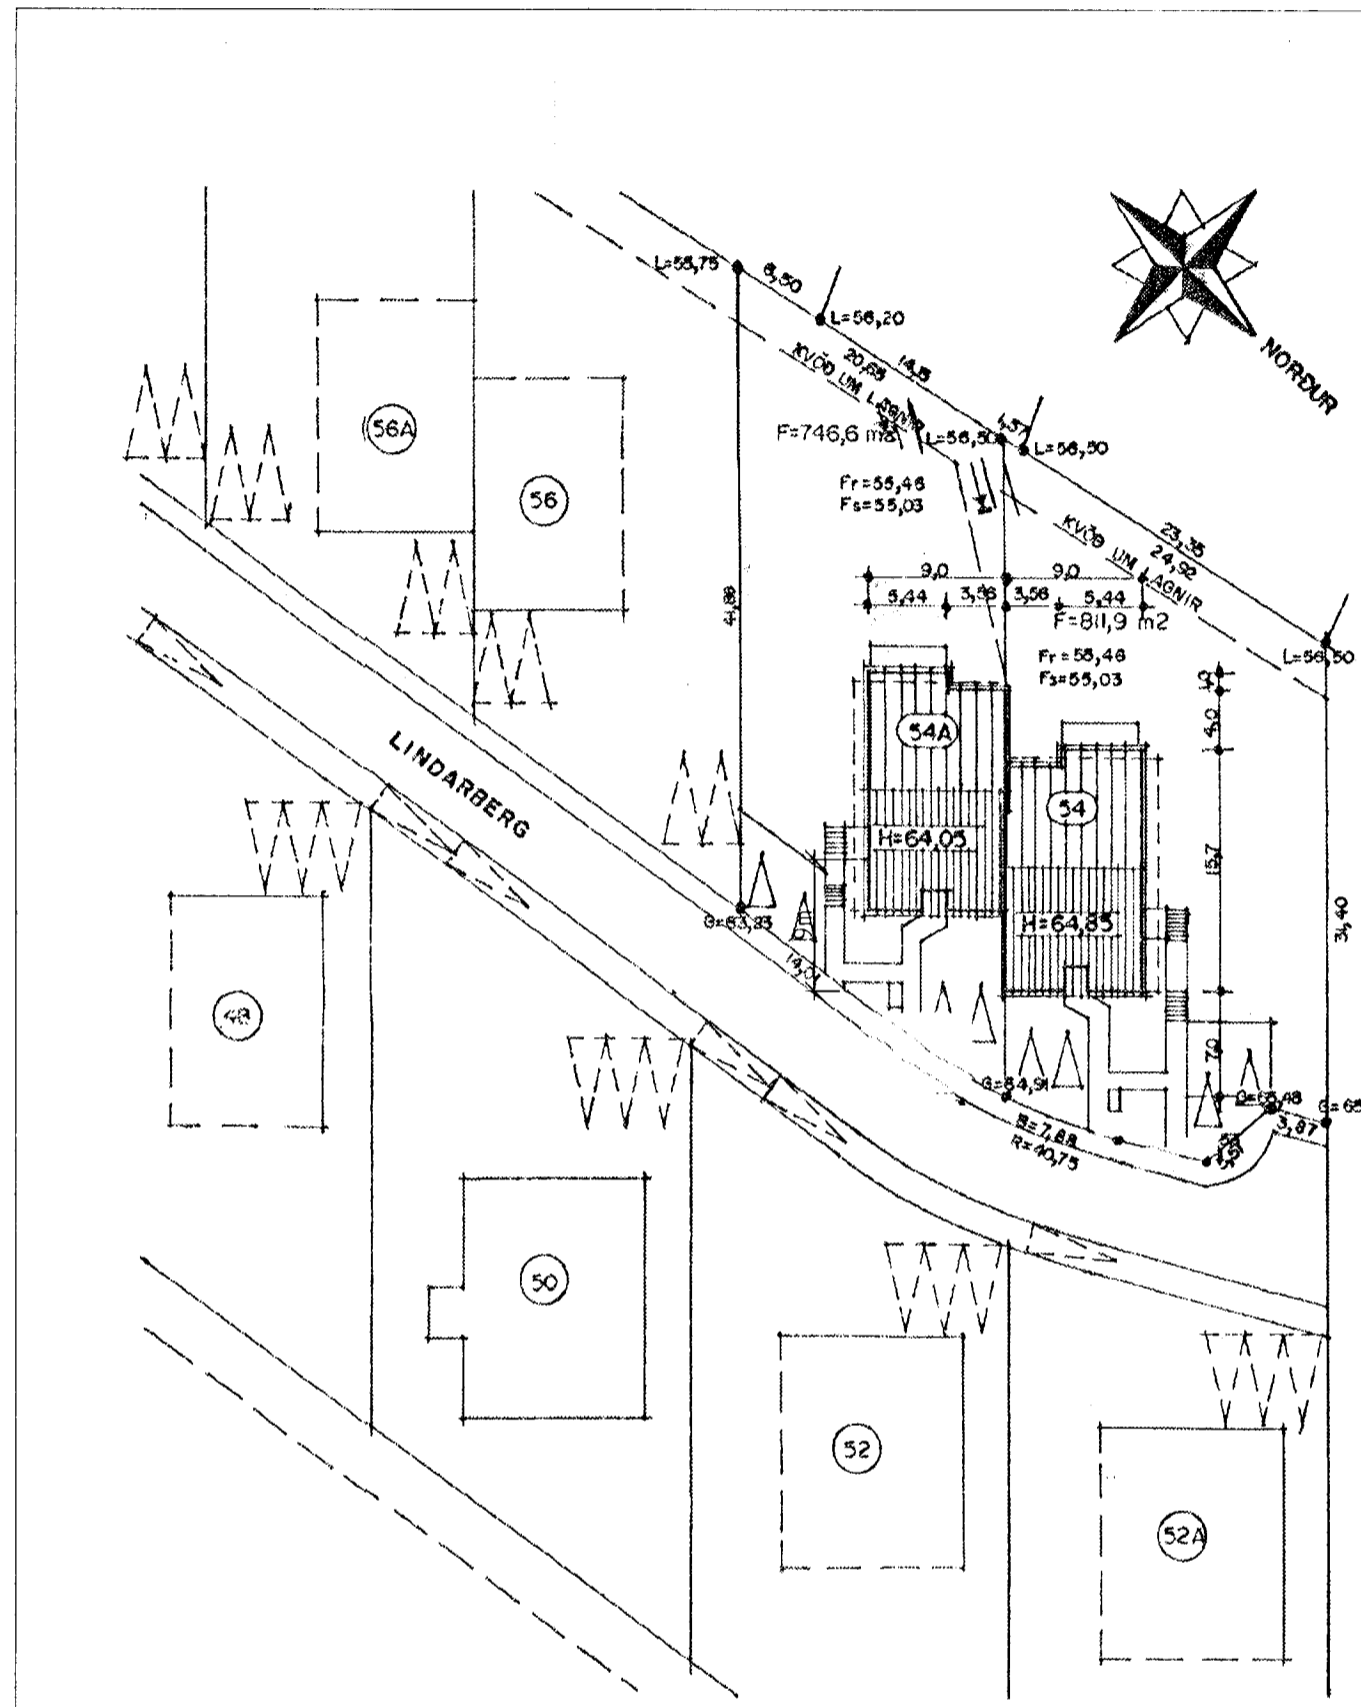

### ALMENNAR SKÝRINGAR

ALLAR PÍPUR ERU Ø16 OG VÍR 1,5mm<sup>2</sup>.  
HÆÐIR ROFA FRÁ FULLFRÁGENGNU GÓLFI 110cm  
HÆÐIR TENGLA FRÁ FULLFRÁGENGNU GÓLFI 20cm  
HÆÐIR Á SÍMA- (S) SJÓNVARPS- (L) TENGLUM FRÁ FULLFRÁGENGNU GÓLFI 20cm  
ÖLL MÁL ERU FRÁ FULLFRÁGENGNU GÓLFI OG Í MIÐJA DÓS EDA ÚR MIÐRI DÓS Í MIÐJA DÓS EDA Í FULLFRÁGENGINN VEGG.  
ÞAR SEM PÍPUR ERU LAGÐAR HLÍÐ VÍÐ HLÍÐ Í LOFTUM EDA VEGGJUM SKAL HAFNA AÐ MINNSTA KOSTI 3cm BIL MILLI RÖRA, ÞANNIG AÐ STEYPA GETI AÐVÉLDLEGA RUNNÐ NIÐUR Á MILLI.  
GREINAR ERU EKKI SÝNDAR Í ÖLLUM TILVIKUM AÐ TÖFLU, EN ERU ÞÁ MERKTAR VIÐKOMANDI TÖFLU DÆMI: T1-GR1 ER Í TÖFLU T1 OG ER GREIN NR 1  
→ ÞEAGAR ÖR ER OG MERKT GR NR ÞÁ FER VIÐKOMANDI GR Í TÖFLU Í IBÚÐINNI  
TIL SNERTISPENNUVARNAR SKAL NOTA NÚLLUN OG LEKASTRAUMSROFAVÖRN  
MÁLMLUTA LAGNA, TÆKJA, LAMPA OG RAFBÚNADAR SKAL JARDBINDA VANDLEGA.  
MÁLSTRAUMUR ROFA OG TENGLA SKAL VERA MINNST 10 A  
JARDBINDA SKAL PÍPUKERFI FYRIR HEITA- OG KALDAVATNSLÖGN.  
ÖLL TÁKN ERU TÁKNRÆN OG BER AÐ SAMRÆMA LAGNIR AÐ TÆKJUM EFTIR AÐSTÆÐUM Á STADNUM OG EFTIR SÉRTEIKNINGUM.

Verkheiti		
Lindarberg 54g		
Verkhliuti/Verknúmer		
Snið,afstöðumynd,almennarsk. og sökkuskaut		
Blað.nr. 1/3	Teikningamúmer 1/11/98	Kvarði 1:50 og 1:500
Hannað SH	Teiknað SH	Daga. 18. nóv 1998
Yfirfarð [Signature]	Samþ. [Signature]	Breyting
Rafteiknistofa Sigurjóns Harðarsonar Hraunbrún 30 220 Hafnarfríði sími 5651845, 898 0970		

3507